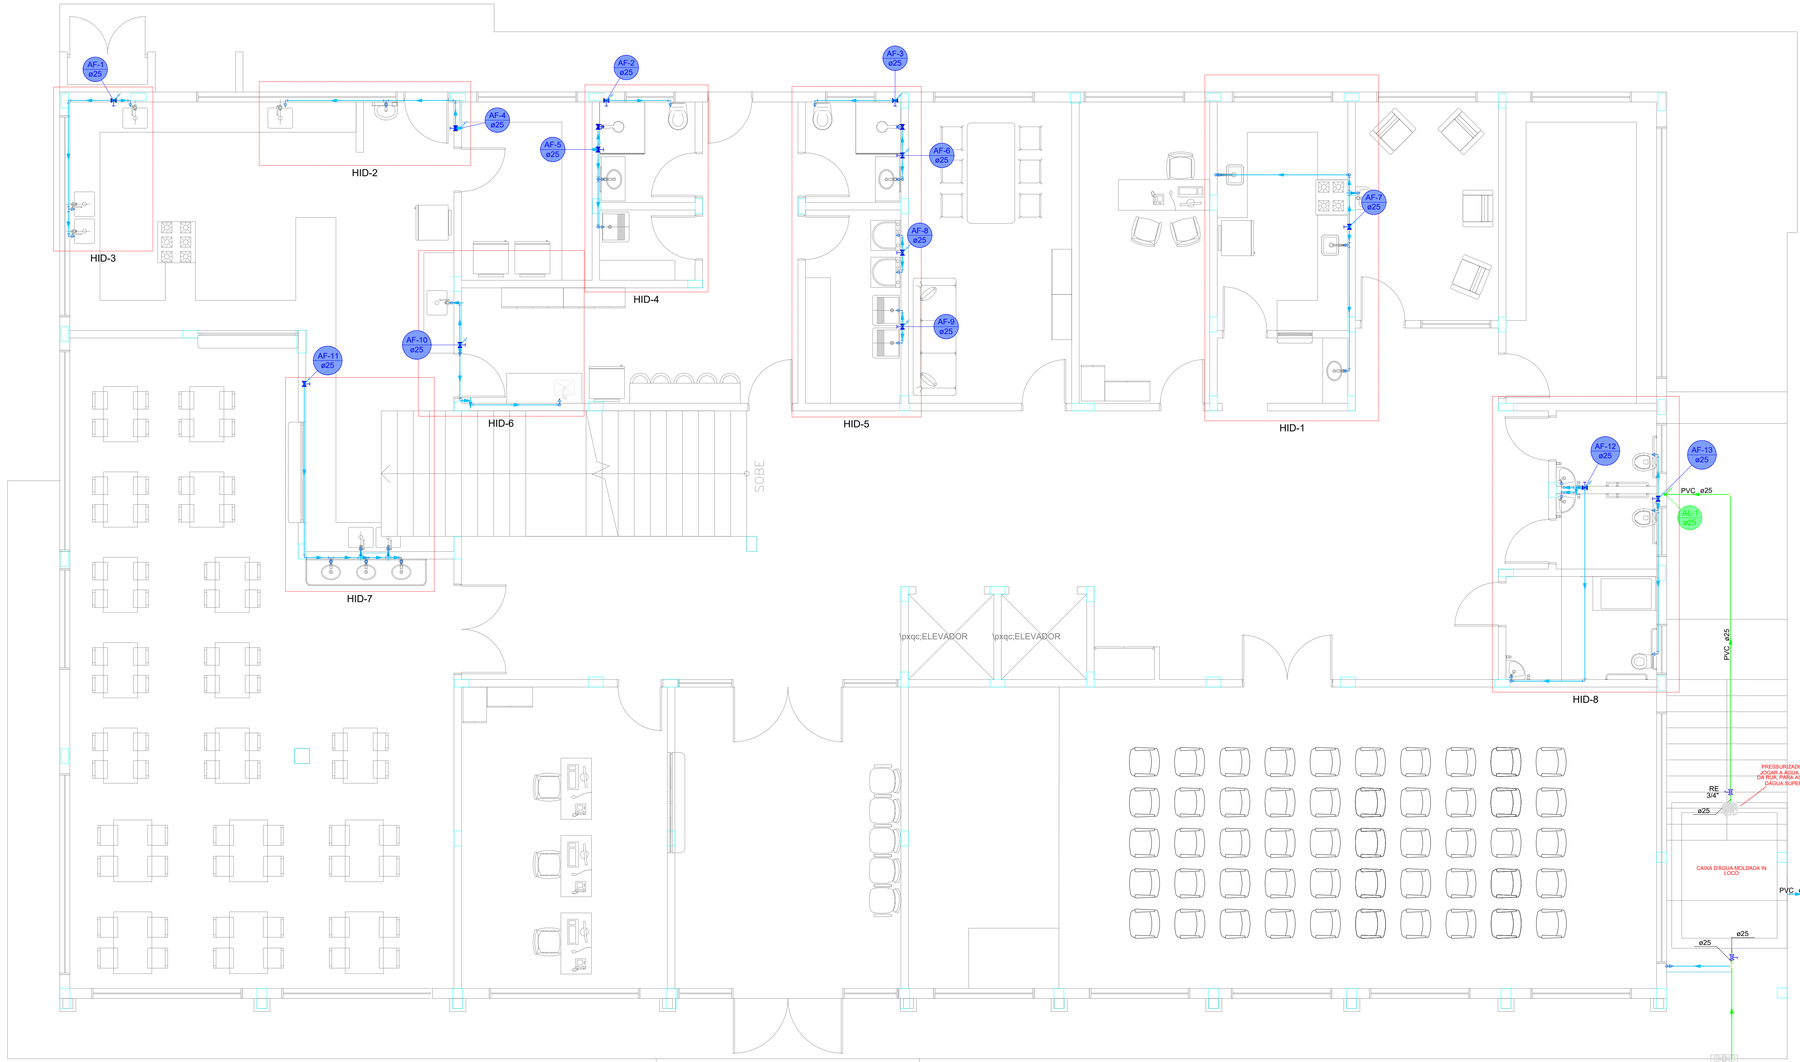

PLANTA BAIXA - PAV. TÉRREO

Lista de materiais - Terreo		
Alimentação		
Hidrômetro		
	Caixa Hidrômetro	
	Caixa hidrômetro c/ tampa em acrílico	1 pç
	Kit de hidrômetro cavalete 3/4"	1 pç
Metais		
	Registro de esfera 3/4"	1 pç
	Registro esfera VS compacto soldável PVC 25 mm	2 pç
PVC misto soldável		
	Colar de tomada em PVC 3/4"	1 pç
	Joelho 90 soldável c/ rosca 25 mm - 3/4"	1 pç
PVC rígido soldável		
	Adapt sold c/ flange fixo p cx. d´água 25 mm - 3/4"	1 pç
	Adapt sold.curto c/bolsa-rosca p registro 25 mm - 3/4"	1 pç
	Curva 90 soldável 25 mm	2 pç
	Luva soldável 25 mm	1 pç
	Torneira de bóia 3/4"	1 pç
	Tubos 25 mm	13.37 m
	Tê 90 soldável 25 mm	1 pç
Água fria		
Aparelho		
	Chuveiro 25mm x 3/4"	2 pç
	Máquina de Lavar Roupa 25mm x 3/4"	2 pç
	Torneira de Jardim 25 mm x 3/4"	1 pç
	Torneira de Pia de Cozinha 25mm - 3/4"	5 pç
	Torneira de Tanque de Lavar 25mmx 3/4"	3 pç
	Torneira de lavatório 25 mm - 1/2"	15 pç
	Vaso Sanitário c/ cx. acoplada 1/2"	5 pç
Metais		
	Registro de gaveta c/ canopla cromada 3/4"	13 pç
	Registro esfera VS compacto soldável PVC 32 mm	1 pç
PVC Acessórios		
	Engate flexível cobre cromado com canopla 1/2 - 30cm	4 pç
	Engate flexível plástico 1/2 - 30cm	15 pç
PVC rígido soldável		
	Adapt sold c/ flange fixo p cx. d´água 32 mm - 1"	1 pç
	Adapt sold.curto c/bolsa-rosca p registro 25 mm - 3/4"	26 pç
	Cap soldável 32 mm	1 pç
	Curva 90 soldável 25 mm	24 pç
	Joelho 90° soldável 25 mm	7 pç
	Luva soldável 25 mm	11 pç
	Registro de pressão c/ canopla cromada 3/4"	2 pç
	Tubos 25 mm	85.11 m
	32 mm	1.65 m
	Tê 90 soldável 25 mm	14 pç
PVC soldável azul c/ bucha latão		
	Joelho 90° soldável com bucha de latão 25 mm - 3/4"	12 pç
	Joelho de redução 90° soldável com bucha de latão 25 mm- 1/2"	15 pç
	Luva sold c/ bucha latão 25 mm -3/4"	1 pç
	Tê red.90 sold c/ bucha latão B central 25 mm -1/2"	4 pç
	Tê sold c/ bucha latão bolsa central 25 mm- 3/4"	2 pç
Pressurizador		
	Pressurizador	
	Smart Pump 1/2 CV	1 pç

Legenda de condutos - Terreo
Água fria
Alimentação

Legenda das indicações - Terreo	
HIDRÔMETRO	Hidrômetros - cavalete 3/4" c/ caixa
RE	Registro esfera VS compacto soldável - 1"
RE	Registro esfera VS compacto soldável - 3/4"

Legenda - Terreo
Alimentador Predial
Registro de gaveta c/canopla cromada c/PVC soldável
Registro de pressão c/ canopla cromada
Registro esfera VS compacto soldável

NOTA:

-> Neste projeto não contempla a instalação da Caixa D'água e nem as tubulações metálicas, alimentação e extravasor/limpeza do mesmo, provenientes do sistema hidráulico preventivo (SHP) dos hidrantes, referente a RTI exigido pelo CBMSC. Seguir projeto de PPCI.

-> Nos locais que as tubulações passarem por elementos estruturais, prever a execução de mochetas ou aumento do espassamento do reboco, de forma a acomodar a tubulação sem comprometer a integridade estrutural.

-> Considerar as informações e detalhes deste projeto hidráulico, caso aja divergência do projeto arquitetônico.

-> Cisterna moldada in loco com pressurizador, para abastecer as 4 Caixas daguas de 2000L superiores na cobertura da edificação.

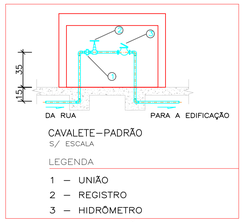

CAVALETE PADRÃO

AMURES — ASSOCIAÇÃO DE MUNICÍPIOS DA SERRA CATARINENSE

PREFEITURA MUNICIPAL DE SÃO JOAQUIM - SC

01/08

ASSESSORIA TÉCNICA

MATHEUS LORENZETTI CASAGRANDE:05074344980 — Assinado de forma digital por MATHEUS LORENZETTI CASAGRANDE:05074344980 Dados: 2026.03.26 13:37:09 -03'00'

PROJETO: Matheus Lorenzetti Casagrande — Eng. Civil - CREA 165793-1

PREFEITO: José Teodoro de Sena Amaral

OBRA :

CENTRO DE EDUCAÇÃO INFANTIL (CEI) SANTA PAULINA

Projeto Hidráulico

Planta baixa Pav. Térreo; Lista de Materiais; Legendas; Detalhe Cavalete

Área Total: 1828,80 m²

Localização: Rua Antônio José Alves de Sá ; Bairro: Centro ; CEP:88600-000 ; s/nº

DESENHO :	ART:	Escala:	DATA :
Matheus Lorenzetti Casagrande	10410594-2	Indicada	03/2026