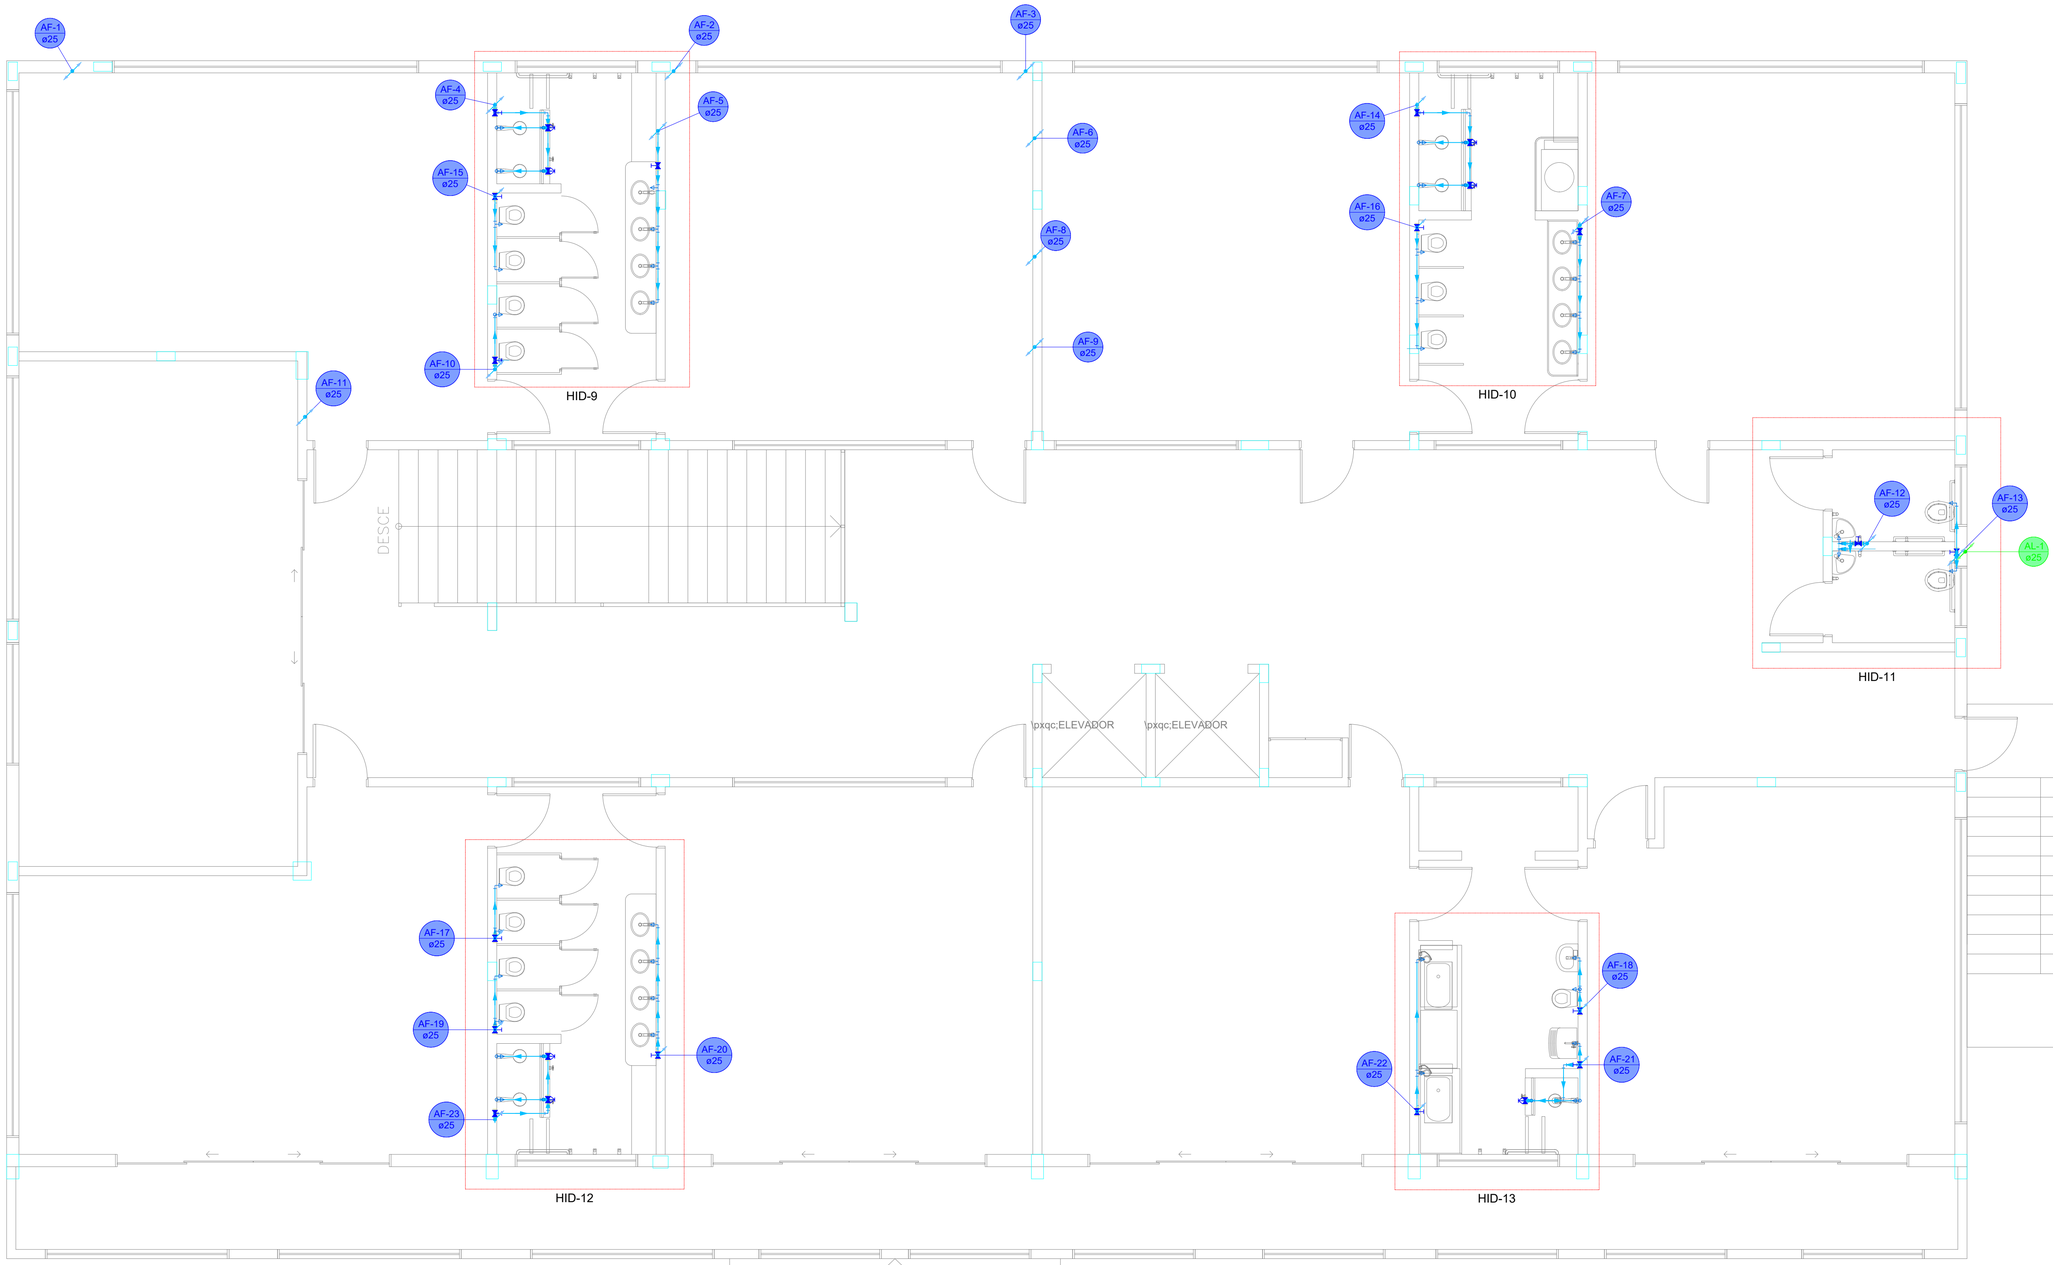

PLANTA BAIXA - 1º PAVIMENTO

Lista de materiais - 1° Pav	
Alimentação	
PVC rígido soldável	
Luva soldável	
25 mm	1 pç
Tubos	
25 mm	3.36 m
Água fria	
Aparelho	
Chuveiro	
25mm x 3/4"	7 pç
Ducha higiênica	
25mm x 1/2"	2 pç
Torneira de Tanque de Lavar	
25mmx 3/4"	1 pç
Torneira de lavatório	
25 mm - 1/2"	15 pç
Vaso Sanitário c/ cx. acoplada	
1/2"	14 pç
Metais	
Registro de gaveta c/ canopla cromada	
3/4"	16 pç
PVC Acessórios	
Engate flexível cobre cromado com canopla	
1/2 - 30cm	9 pç
Engate flexível plástico	
1/2 - 30cm	15 pç
PVC rígido soldável	
Adapt sold.curto c/bolsa-rosca p registro	
25 mm - 3/4"	32 pç
Curva 90 soldável	
25 mm	46 pç
Joelho 90° soldável	
25 mm	17 pç
Luva soldável	
25 mm	23 pç
Registro de pressão c/ canopla cromada	
3/4"	7 pç
Tubos	
25 mm	132.49 m
Tê 90 soldável	
25 mm	14 pç
PVC soldável azul c/ bucha latão	
Joelho 90° soldável com bucha de latão	
25 mm - 3/4"	8 pç
Joelho de redução 90° soldável com bucha de latão	
25 mm- 1/2"	16 pç
Tê red.90 sold c/ bucha latão B central	
25 mm -1/2"	10 pç
Tê sold c/ bucha latão bolsa central	
25 mm- 3/4"	5 pç

Legenda de condutos - 1° Pav
Água fria
Alimentação

Legenda - 1° Pav
Registro de gaveta c/canopla cromada c/PVC soldável
Registro de pressão c/ canopla cromada

AMURES — ASSOCIAÇÃO DE MUNICÍPIOS DA SERRA CATARINENSE

PREFEITURA MUNICIPAL DE SÃO JOAQUIM - SC

04/08

ASSESSORIA TÉCNICA

PROJETO:
MATHEUS LORENZETTI CASAGRANDE:05074344980
Assinado de forma digital por MATHEUS LORENZETTI CASAGRANDE:05074344980
Dados: 2026.03.26 15:38:23 -03'00'
Matheus Lorenzetti Casagrande
Eng. Civil - CREA 165793-1

PREFEITO:
José Teodoro de Sena Amaral

OBRA :

CENTRO DE EDUCAÇÃO INFANTIL (CEI) SANTA PAULINA

Projeto Hidráulico

Planta baixa 1° Pavimento; Lista de Materiais; Legendas

Área Total: 1828,80 m²

Localização: Rua Antônio José Alves de Sá ; Bairro: Centro ; CEP:88600-000 ; s/n°

DESENHO :	ART:	Escala:	DATA :
Matheus Lorenzetti Casagrande	10410594-2	Indicada	03/2026