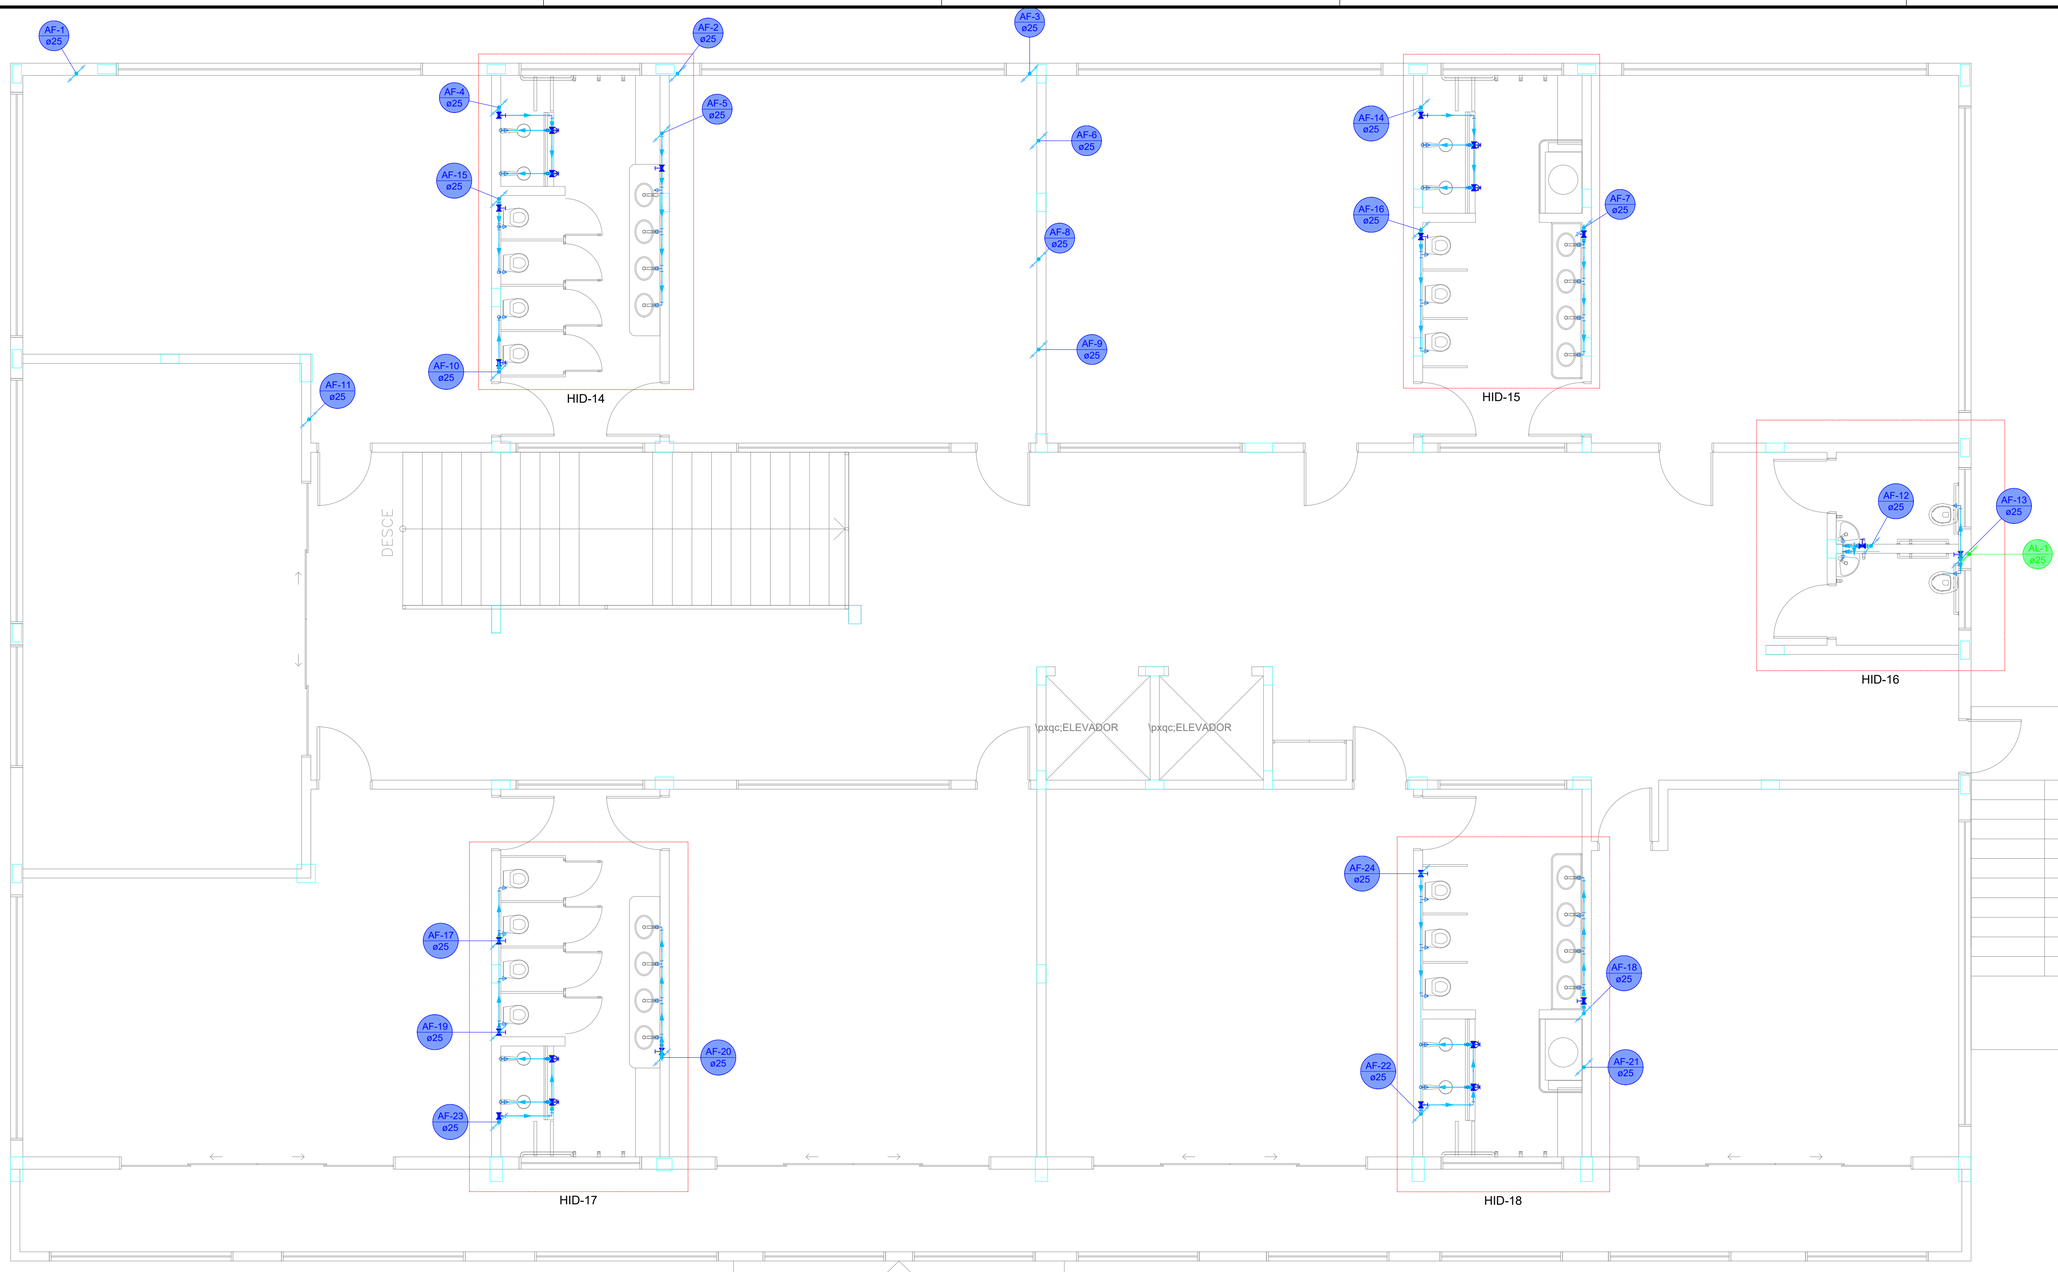

PLANTA BAIXA - 2º PAVIMENTO

Lista de materiais - 2° Pav		
Alimentação		
PVC rígido soldável		
Luva soldável		
25 mm	1 pç	
Tubos		
25 mm	3.36 m	
Água fria		
Aparelho		
Chuveiro		
25mm x 3/4"	8 pç	
Torneira de lavatório		
25 mm - 1/2"	18 pç	
Vaso Sanitário c/ cx. acoplada		
1/2"	16 pç	
Metais		
Registro de gaveta c/ canopla cromada		
3/4"	16 pç	
PVC Acessórios		
Engate flexível cobre cromado com canopla		
1/2 - 30cm	10 pç	
Engate flexível plástico		
1/2 - 30cm	18 pç	
PVC rígido soldável		
Adapt sold.curto c/bolsa-rosca p registro		
25 mm - 3/4"	32 pç	
Curva 90 soldável		
25 mm	50 pç	
Joelho 90° soldável		
25 mm	18 pç	
Luva soldável		
25 mm	24 pç	
Registro de pressão c/ canopla cromada		
3/4"	8 pç	
Tubos		
25 mm	155.53 m	
Tê 90 soldável		
25 mm	23 pç	
PVC soldável azul c/ bucha latão		
Joelho 90° soldável com bucha de latão		
25 mm - 3/4"	8 pç	
Joelho de redução 90° soldável com bucha de latão		
25 mm- 1/2"	16 pç	
Tê red.90 sold c/ bucha latão B central		
25 mm -1/2"	12 pç	
Tê sold c/ bucha latão bolsa central		
25 mm- 3/4"	6 pç	

Legenda de condutos - 2° Pav
Água fria
Alimentação

Legenda - 2° Pav
Registro de gaveta c/canopla cromada c/PVC soldável
Registro de pressão c/ canopla cromada

AMURES — ASSOCIAÇÃO DE MUNICÍPIOS DA SERRA CATARINENSE

PREFEITURA MUNICIPAL DE SÃO JOAQUIM - SC

06/08

ASSESSORIA TÉCNICA

PROJETO: MATHEUS LORENZETTI CASAGRANDE:05074344980 — Assinado de forma digital por MATHEUS LORENZETTI CASAGRANDE:05074344980 Dados: 2026.03.26 15:39:01 -03'00'

Matheus Lorenzetti Casagrande
Eng. Civil - CREA 165793-1

PREFEITO:
José Teodoro de Sena Amaral

OBRA :

CENTRO DE EDUCAÇÃO INFANTIL (CEI) SANTA PAULINA

Projeto Hidráulico

Planta baixa 2° Pavimento; Lista de Materiais; Legendas

Área Total: 1828,80 m²

Localização: Rua Antônio José Alves de Sá ; Bairro: Centro ; CEP:88600-000 ; s/n°

DESENHO :	ART:	Escala:	DATA :
Matheus Lorenzetti Casagrande	10410594-2	Indicada	03/2026