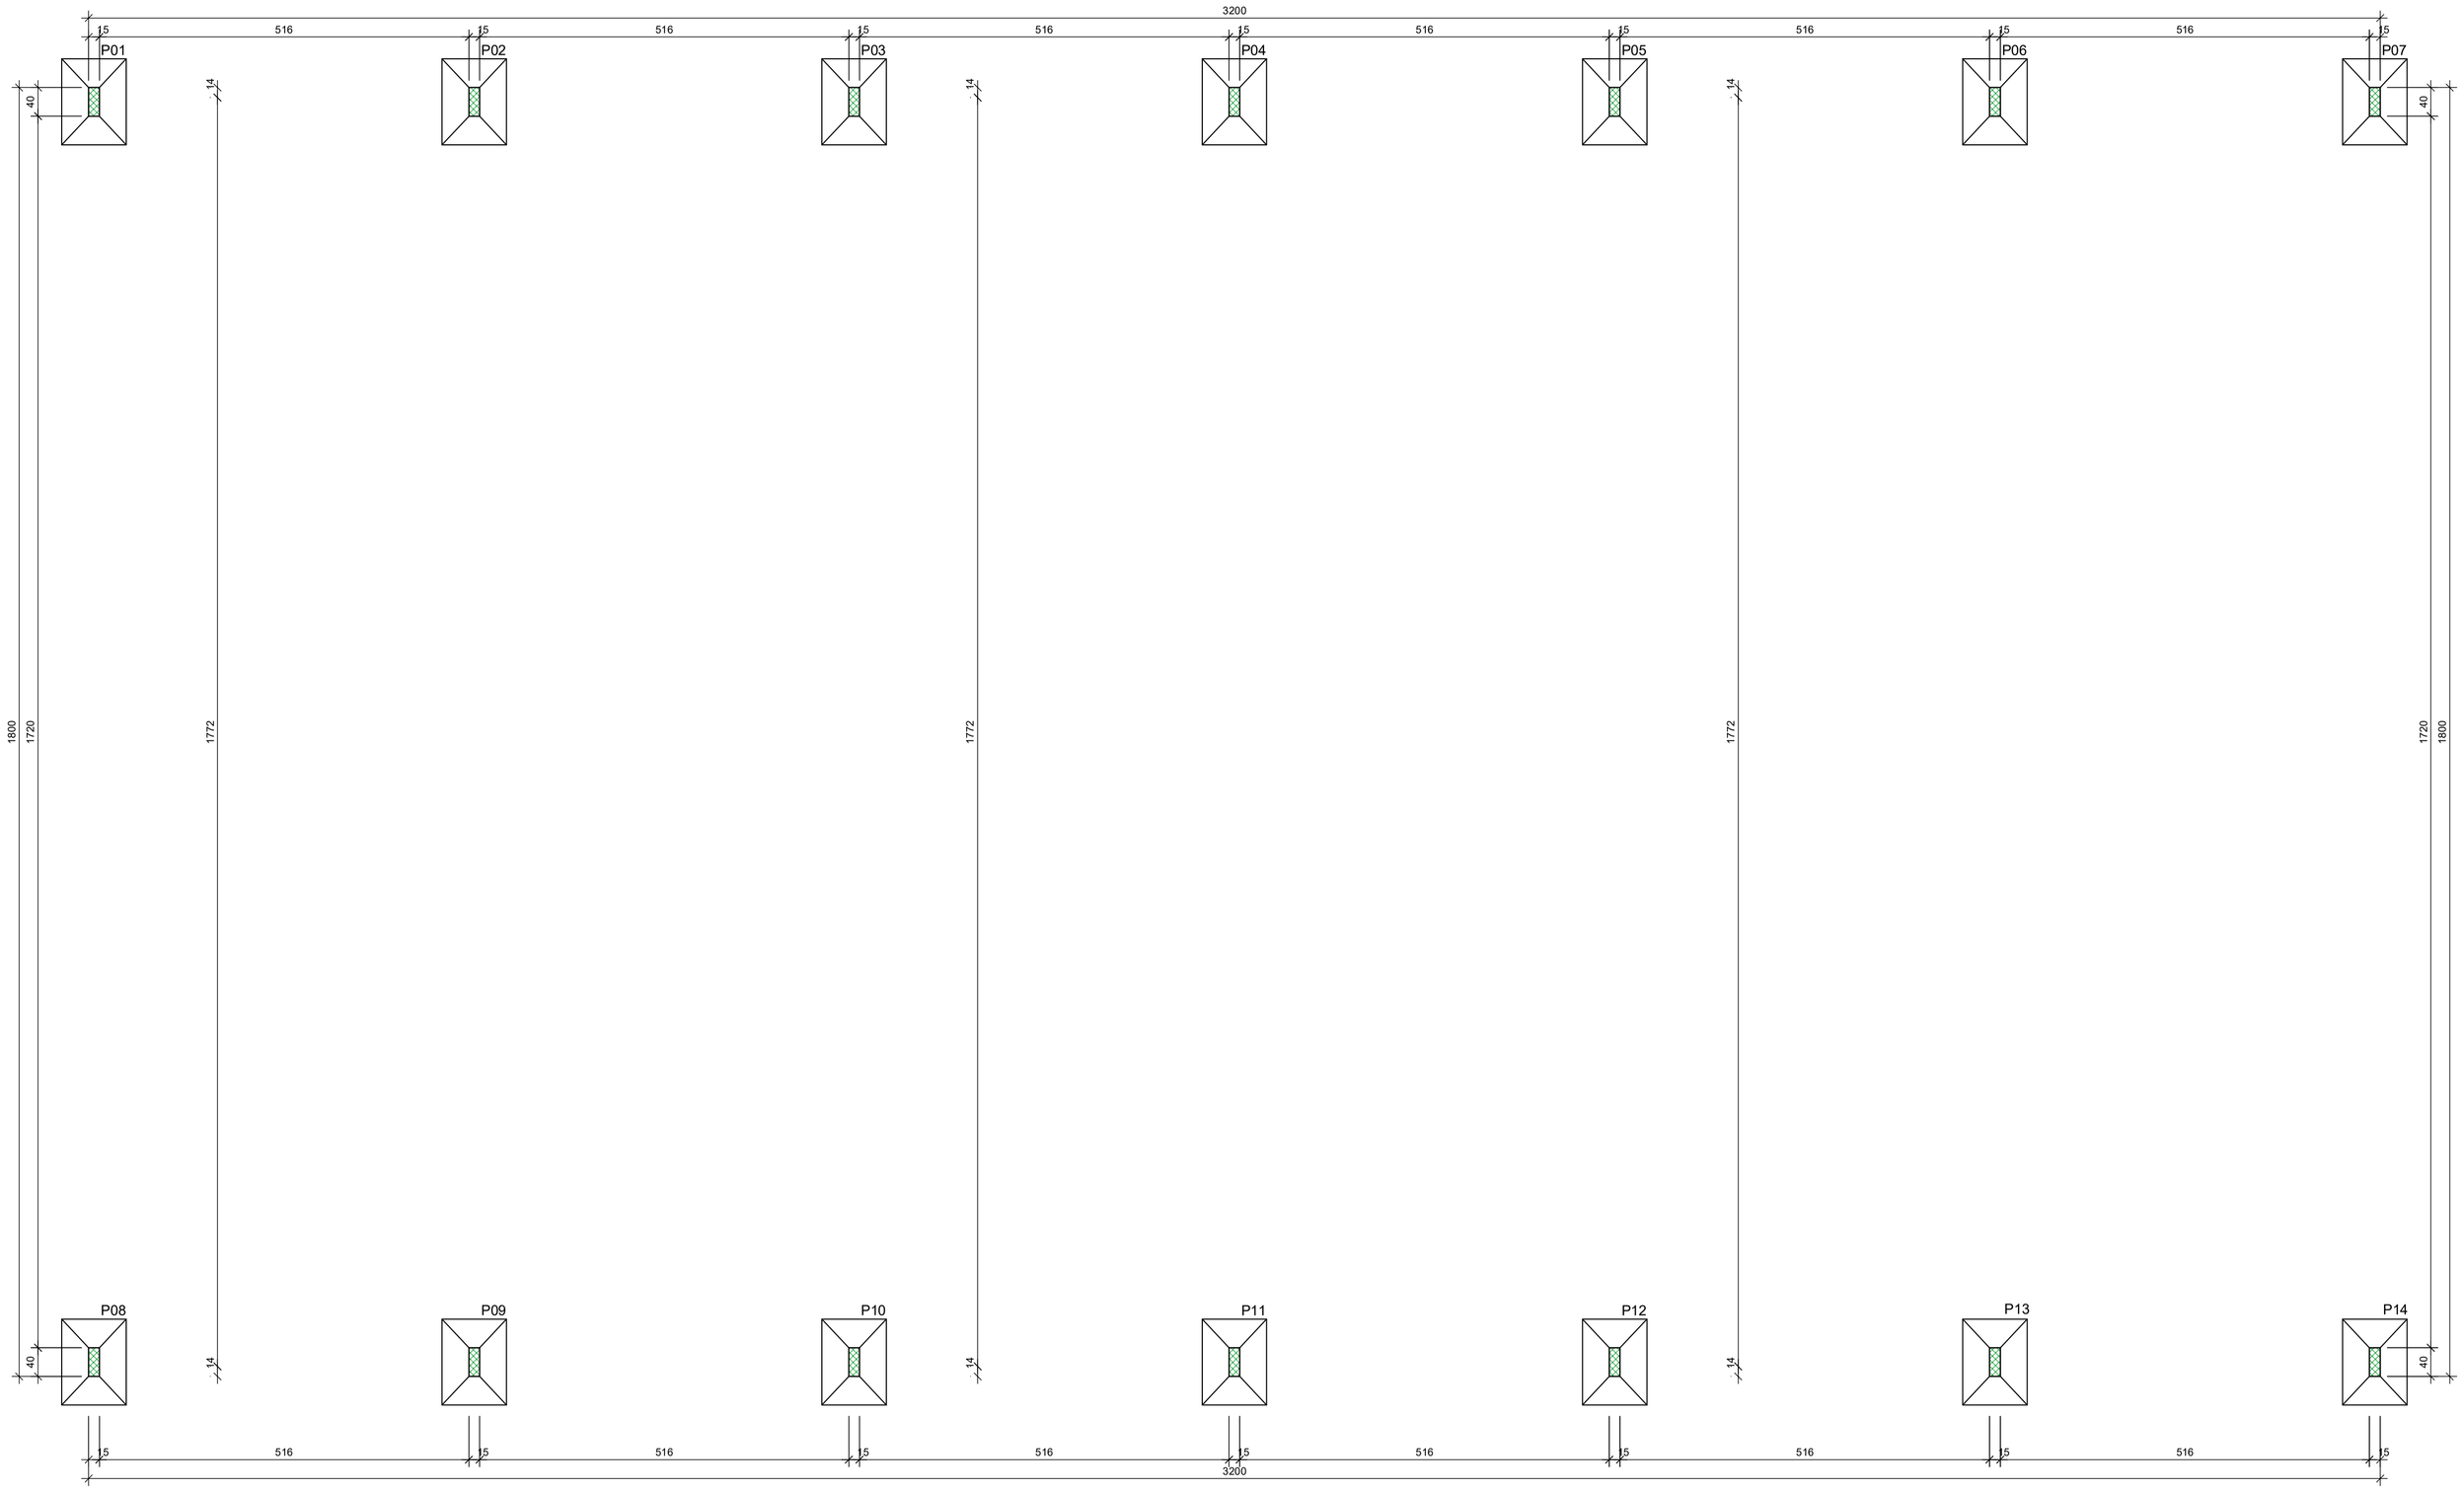


Forma do pavimento terreo
sem escala


A RESPECTIVA ESTRUTURA NÃO CONTEMPLA TRAVAMENTOS NEM ANÁLISES REFERENTES A ESTRUTURA METÁLICA.
CAPACIDADE DE CARGA DE 3,00 A 4,00 TONELADAS POR SAPATA.
VERIFICAR COM O FABRICANTE DA ESTRUTURA METÁLICA SE COMPORTA AS NECESSIDADES.

Características dos materiais	
fck (kgf/cm²)	Ecs (kgf/cm²)
300	268384


DETALHE GENÉRICO DAS SAPATAS

S6

PLANTA
SEM ESCALA

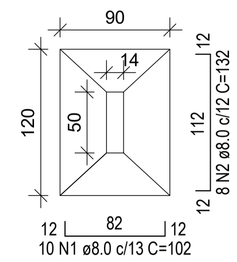

CORTE
SEM ESCALA

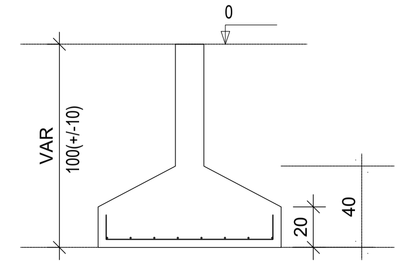

Solo compactado sobre a sapata
peso especifico > 1600.00 kgf/m³

ASSINATURAS E CARIMBOS:

ANGELICA ARGENTON:02769850954
Assinado de forma digital por ANGELICA ARGENTON:02769850954
Dados: 2026.10.05 15:49:11 -03'00'

ANGÉLICA ARGENTON
ENG. CIVIL
CREA/SC 062931-7

PREFEITURA MUNICIPAL DE TIJUCAS
CNPJ 82.577.636/0001-65

PREFEITURA MUNICIPAL DE TIJUCAS
SECRETARIA MUNICIPAL DE PLANEJAMENTO URBANO

PROJETO: **COBERTURA METÁLICA QUADRA EEF JOSÉ FELLER**

RESP. TÉCNICO: **ANGELICA ARGENTON**

PROJETO: **ESTRUTURAL**

CONTEÚDO: **PLANTA BAIXA E DETALHES DAS SAPATAS**

ENDEREÇO DA OBRA:

AVENIDA NOVA TRENTO, OLIVEIRA - TIJUCAS/SC

DATA:	ESCALA:	PRANCHA:
05/10/2026	INDICADA	ÚNICA