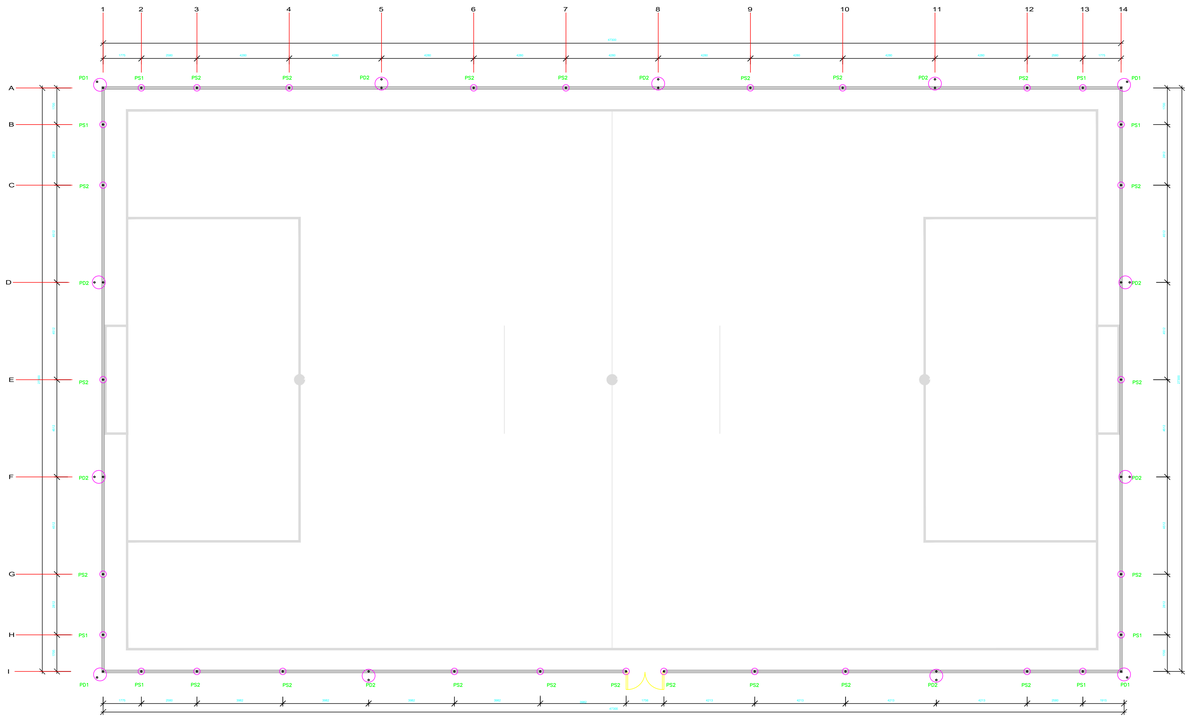
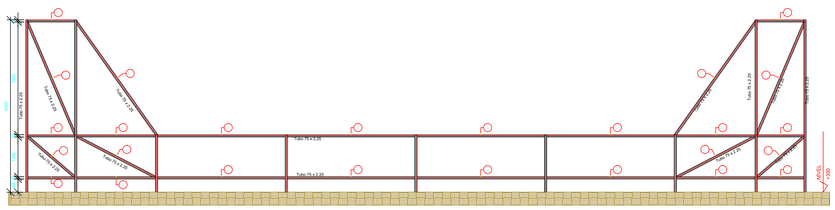


PLANTA DE LOCAÇÃO DAS ESTACAS
Escala: 1/100


Tubo 75 x 2.25
Tubo 75 x 2.25
Tubo 75 x 2.25