
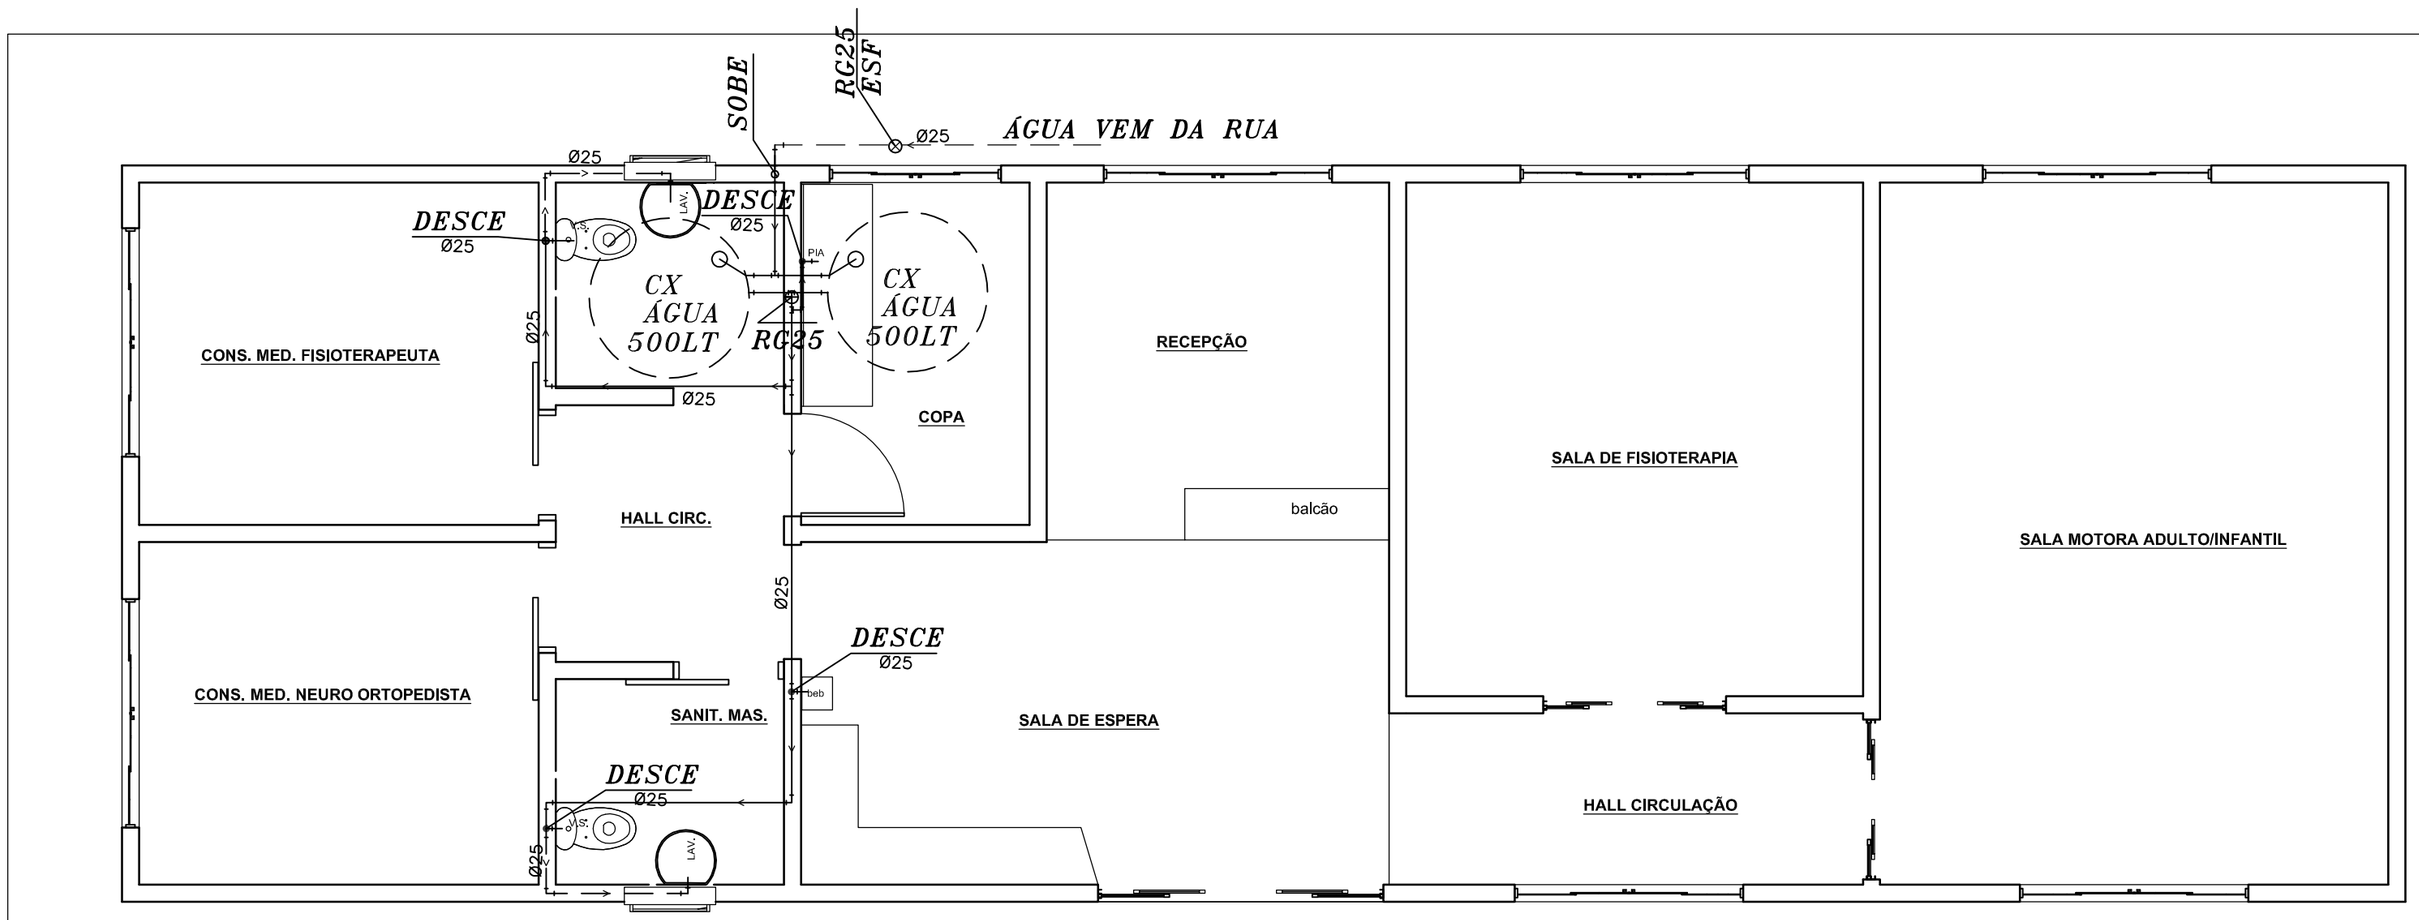


PLANTA HIDRAÚLICA CENTRO MUNICIPAL DE FISIOTERAPIA

DETALHES LIGAÇÃO DO RESERVATÓRIO

ESC._____S/E

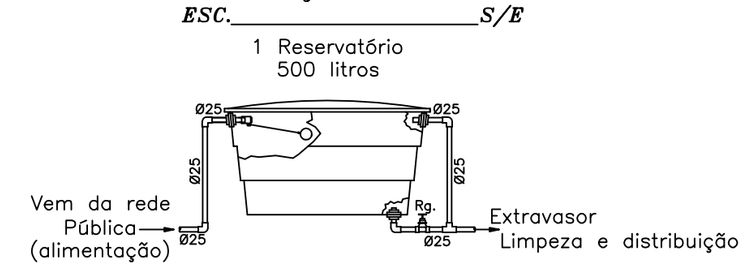

RESUMO MATERIAL HIDRÁULICO

DESCRIÇÃO	UNID.	QUANT.
CAIXA D'ÁGUA polietileno 500 lt	UN	02
FLANGE CURTO 25 mm P / CX DÁGUA	UN	6
JOELHO SOLDÁVEL 90° 25 mm	UN	12
REGISTRO DE ESF 25 mm	UN	02
REGISTRO DE PRESS 25 C/ CANOPLA CROM.	UN	03
TORNEIRA BOIA 20 mm p/ cx dágua	UN	02
JOELHO SOLDÁVEL 90° 25X25 mm	UN	08
TUBO PVC SOLDÁVEL MARROM 25 mm	ML	30

PROJETO HIDRAULICO

	PROPRIETÁRIO: PREFEITURA MUNICIPAL DE CRISTINA C.N.P.J. – 18.188.250/0001–62	NÚMERO 01
RESP. TÉCNICO E AUTOR DO PROJETO		FOLHA ÚNICA
	TÍTULO: DETALHES DO PROJETO HIDRAULICO CONST. C. MUN. FISIOTERAPIA	ESCALAS INDICADAS
WILLIAM N. JUNQUEIRA CREA – 38.673/D ENG. CIVIL		DATA 14/10/26