
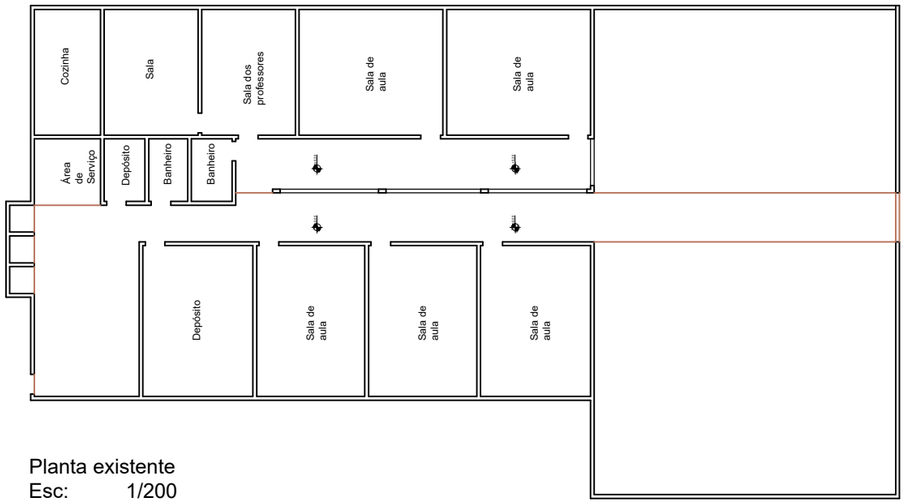


Planta existente
Esc: 1/200

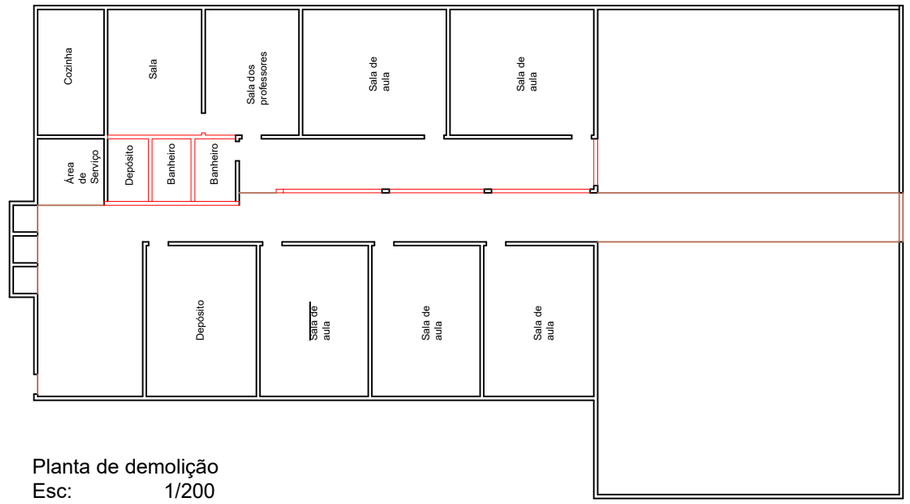

Planta de demolição
Esc: 1/200

Legenda	
Itens	Quantitativo
Paredes a serem demolidas	30,85 m²

Prefeitura Municipal de Divisópolis

DESCRICAO: Projeto de reforma

LOCAL: Escola Municipal Quirino José de Souza - Comunidade Salobro

ENG° RESP.:	PROP.:	ESCALA: 1: 200
		DATA : 24/10/2026

A3 (420x297)