TABELA DE ESQUADRIAS		
CÓDIGO	DIMENSÕES (cm)	SISTEMA
PM.080	80X220	ABRIR 1 FOLHA
PM.080-A	80x220	ABRIR 1 FOLHA COM LAMINA DE CHUMBO
PM.090	90X220	ABRIR 1 FOLHA
PM.090-A	90X220	ABRIR 1 FOLHA COM LAMINA DE CHUMBO
PM.100	100x220	ABRIR 1 FOLHA
PM.100-A	100x220	CORRER 1 FOLHA
PM.100-B	100x220	ABRIR 1 FOLHA
PM.100-C	100x220	ABRIR 1 FOLHA COM VISOR
PM.120	120x220	ABRIR 1 FOLHA COM VISOR
PM.150	150x220	ABRIR 2 FOLHAS COM VISOR
PM.150-B	150x220	ABRIR 2 FOLHAS COM LAMINA DE CHUMBO
PM.150-C	150x220	ABRIR 2 FOLHAS COM VISOR
PM.200	200x220	ABRIR 2 FOLHAS COM VISOR
PA.100	100x220	ABRIR 1 FOLHA
PA.100-A	100x220	ABRIR 1 FOLHA E TELA MOSQUITEIRA
PA.180	180x220	ABRIR 2 FOLHAS
PA.200	200x220	ABRIR 2 FOLHAS
JA.001	60X60/180	MAXIM-AR 1 FOLHA
JA.002	120x60/180	ABRIR 2 FOLHAS
JA.003	180X60/180	MAXIM-AR 3 FOLHAS
JA.004	240X60/180	MAXIM-AR 4 FOLHAS
JA.005	120x120/120	MAXIM-AR 2 FOLHAS
JA.006	180x120/120	MAXIM-AR 3 FOLHAS
JA.007	100x100/140	MAXIM-AR 1 FOLHA
JA.008	80x100/120	GUILHOTINA 2 FOLHAS
JA.014	120x120/120	CORRER 2 FOLHAS
JA.015	255x250/40	CORRER 4 FOLHAS
JA.016	240x120/120	CORRER 4 FOLHAS
JV.525	525x250/40	CORRER 4 FOLHAS
VF.120	120x100/120	FIXO 1 FOLHA
PD.080	80x180	ABRIR 1 FOLHA
CJ.100	100x50/20	CONJUNTO ESQUADRIA FIXA TIPO VENEZIANA E TELA MOSQUITEIRA
PV.660	660x425/0	PELE DE VIDRO COM PORTA FACHADA

NOTAS:
- CONFERIR TODAS AS MEDIDAS NO LOCAL;
- MEDIDAS EM CENTIMETROS;
- ALTERAÇÕES NESTE PROJETO SOMENTE COM AUTORIZAÇÃO DO RESPONSÁVEL TÉCNICO;
- DIREITOS AUTORAIS RESERVADOS CONFORME ARTIGO 184 DO CÓDIGO PENAL, LEI 9.988 DE 14/12/73 DO CÓDIGO CIVIL E RESOLUÇÃO CONFEA 205/71;
- NENHUMA PARTE DESSE PROJETO PODERÁ SER REPETIDA, REPRODUZIDA, EXECUTADA OU TRANSMITIDA, SEM AUTORIZAÇÃO PRÉVIA POR ESCRITO JUNTO DOS AUTORES DO PROJETO E EMISSÃO DE NOVAS ARTS.

REV.	DESCRIÇÃO	DATA
01	SANITÁRIO ANEXO À SALA DE COLETA E LAVATÓRIO NA SALA DE RAIO-X (SOLICITAÇÃO VISA)	23/12/2025
00	PROJETO	15/10/2025

CARIMBO:

APROVADO EM: __/__/2025

SECRETARIA MUNICIPAL DE OBRAS PÚBLICAS E SERVIÇOS

Prefeitura de Porteirinha — SECRETARIA MUNICIPAL DE OBRAS E INFRAESTRUTURA
Avenida Major Fidelício Cangussu, 428 - Centro - Porteirinha/MG
CEP: 39.520-000 - www.porteirinha.mg.gov.br - @oficialsuraporteirinha

FINALIDADE: PROJETO ARQUITETÔNICO
UNIDADE DE PRONTO ATENDIMENTO - UPA

ENDEREÇO DA OBRA: RUA ALCETIDES MENDES DA SILVA - BAIRRO SÃO JOAQUIM
CEP: 39520-000 - PORTEIRINHA - MG

RESPONSÁVEL TÉCNICO: MARIA ISABELA SILVA MENDES
CAU: A251625-2


PROPRIETÁRIO: SILVANEI BATISTA SANTOS:01811870 — PREFEITURA MUNICIPAL DE PORTEIRINHA
CNPJ: 18.013.326/0001-19

CONTEÚDO: PLANTA BAIXA, TABELA DE ESQUADRIAS


ÁREA DO TERRENO	ÁREA DO TERRENO	ÁREA 1º PAVIMENTO	ÁREA CONST. TOTAL	LOTE/QUADRA	ZONA	COEF. APROV.	TX OCUPAÇÃO
4.558,86 m²	1.124,33 m²	-		L/Q	ZPE		
ÁREA EXTERNA	CONTROLE	DATA	UNIDADES	ESCALA	FORMATO	REVISÃO	FOLHA/Nº
		OUTUBRO/2025	CENTÍMETROS	INDICADAS	A2 (-15cm)	R01	01/03

PLANTA BAIXA
ESCALA - 1:50


FORMATO A0 841 x 1189mm

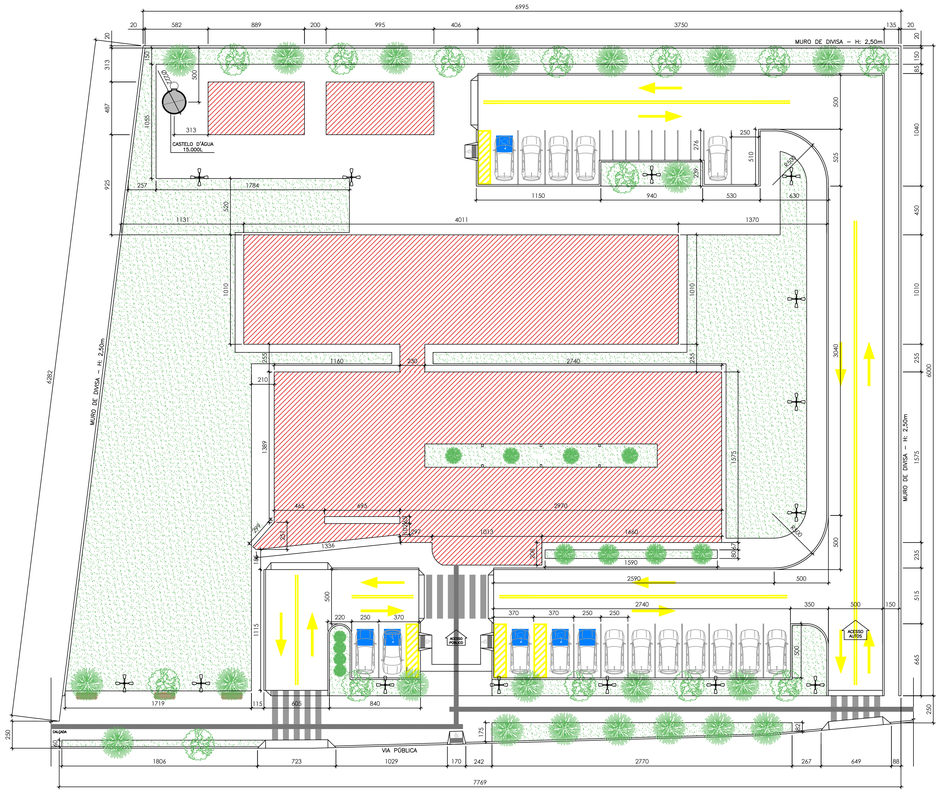


IMPLANTAÇÃO
ESCALA - 1:200

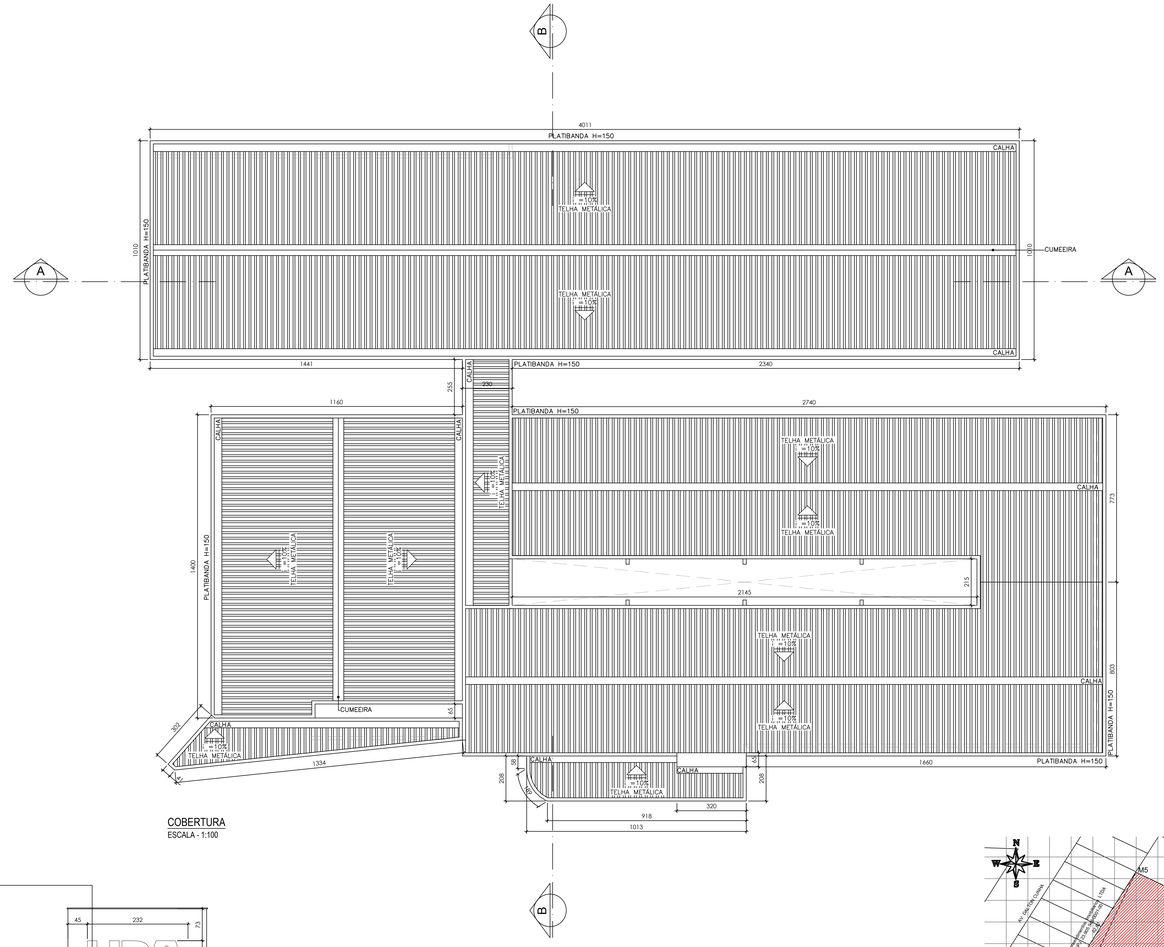


COBERTURA
ESCALA - 1:100

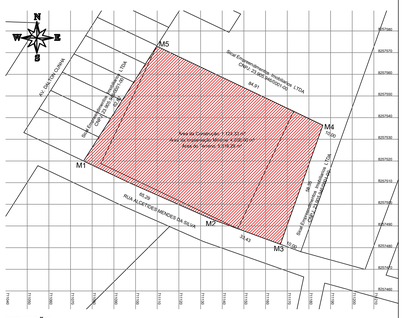

SITUAÇÃO
ESCALA - 1:1000

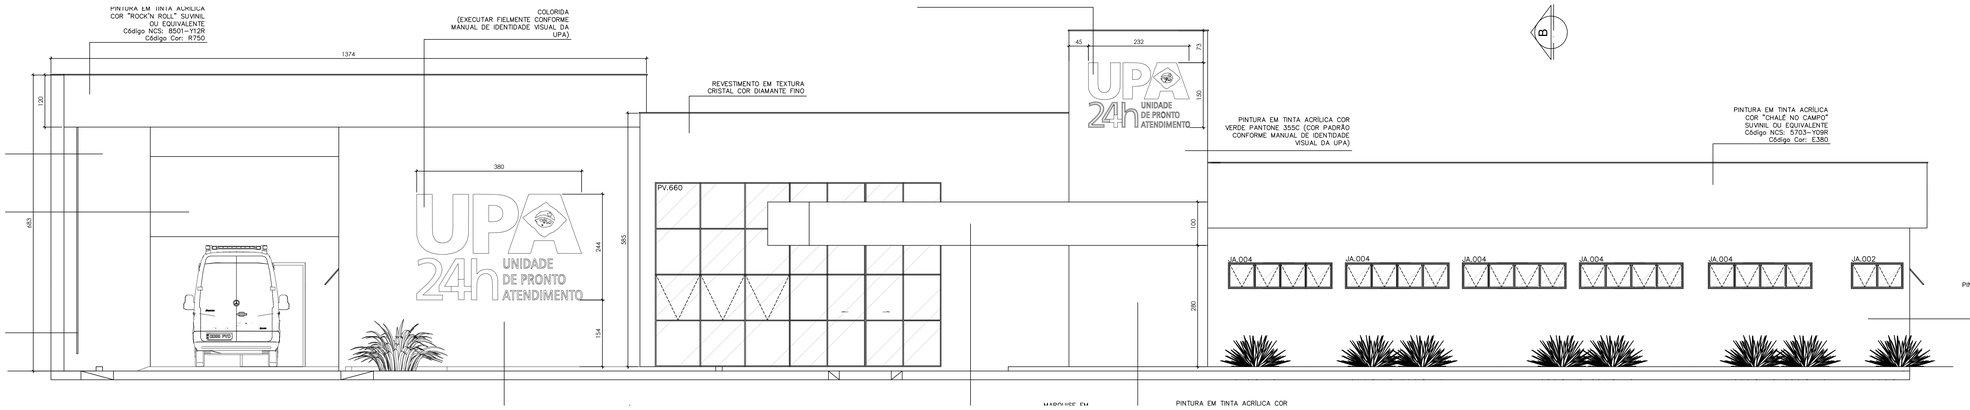

FACHADA 01
ESCALA - 1:50

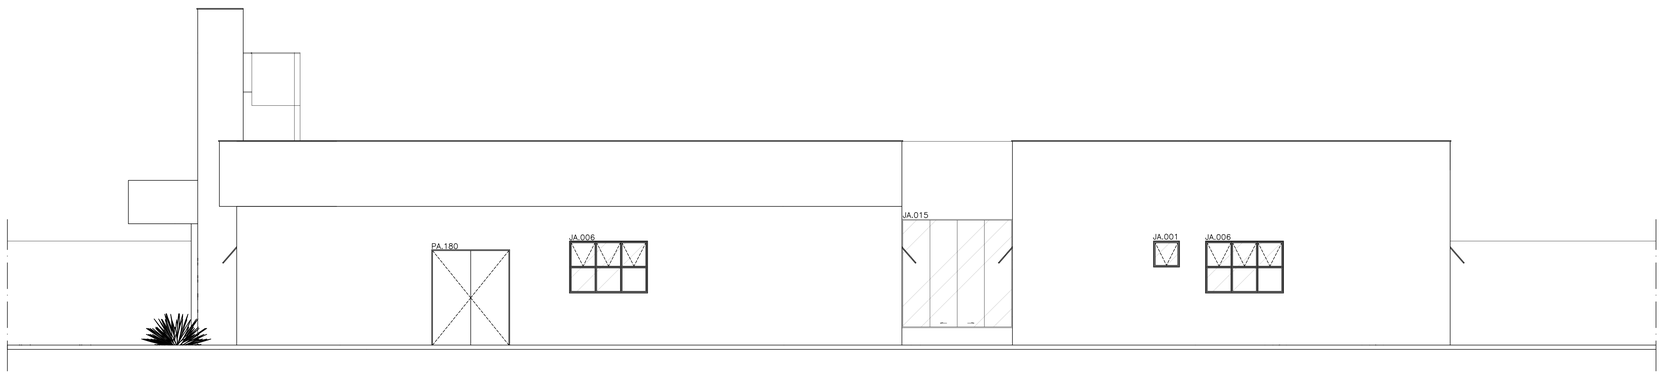

FACHADA 02
ESCALA - 1:50

NOTAS:
- CONFERIR TODAS AS MEDIDAS NO LOCAL;
- MEDIDAS EM CENTIMETROS;
- ALTERAÇÕES NESTE PROJETO SOMENTE COM AUTORIZAÇÃO DO RESPONSÁVEL TÉCNICO;
- DIREITOS AUTORAIS RESERVADOS CONFORME ARTIGO 184 DO CÓDIGO PENAL, LEI 5.988 DE 14/12/73 DO CÓDIGO CIVIL E RESOLUÇÃO CONFEA 205/71;
- NENHUMA PARTE DESSE PROJETO PODERÁ SER REPETIDA, REPRODUZIDA, EXECUTADA OU TRANSMITIDA, SEM AUTORIZAÇÃO PRÉVIA POR ESCRITO JUNTO DOS AUTORES DO PROJETO E EMISSÃO DE NOVAS ARTS.

REV.	DESCRIÇÃO	DATA
01	SANITÁRIO ANEXO À SALA DE COLETA E LAVATÓRIO NA SALA DE RAIO-X (SOLICITAÇÃO VISA)	23/12/2025
00	PROJETO	15/10/2025

CARIMBO:

APROVADO EM: __/__/2025

SECRETARIA MUNICIPAL DE OBRAS PÚBLICAS E SERVIÇOS

Prefeitura de Porteirinha
SECRETARIA MUNICIPAL DE OBRAS E INFRAESTRUTURA
Avenida Major Fabrício Cerqueira, 429 - Centro - Porteirinha/MG
CEP: 39.520-000 - www.porteirinha.mg.gov.br - @prefeituraporteirinha

TIPOLOGIA:
PROJETO ARQUITETÔNICO
UNIDADE DE PRONTO ATENDIMENTO - UPA

ENDEREÇO DA OBRA:
RUA ALCETIDES MENDES DA SILVA - BAIRRO SÃO JOAQUIM
CEP: 39520-000 - PORTEIRINHA - MG


RESPONSÁVEL TÉCNICO:
MARIA ISABELA SILVA MENDES
CAU A201625-6

PROPRIETÁRIO:
SILVANEI BATISTA SANTOS:03311167861/1 — Assinado de forma digital por SILVANEI BATISTA SANTOS:03311167861/1 Dados: 2025.12.23 13:08:37 -03'00'
PREFEITURA MUNICIPAL DE PORTEIRINHA
CNPJ: 18.013.336/0001-19


CONTEÚDO:
IMPLANTAÇÃO, COBERTURA, SITUAÇÃO, FACHADA 01, FACHADA 02

ÁREA DO TERRENO	ÁREA DO TERRENO	ÁREA P/ PAVIMENTO	ÁREA CONST. TOTAL	LOTE/QUADRA	ZONA	COEF. APROV.	TX OCUPAÇÃO
4.556,86 m²	1.124,33 m²	-		L-Q	ZPS		
ÁREA EXTERNA	CONTROLE	DATA	UNIDADES	ESCALA	FORMATO	REVISÃO	FOLHA Nº
		OUTUBRO/2025	CENTÍMETROS	INDICADAS	A0 (1189x841)	R01	02/03

FORMATO A0 841 x 1189mm

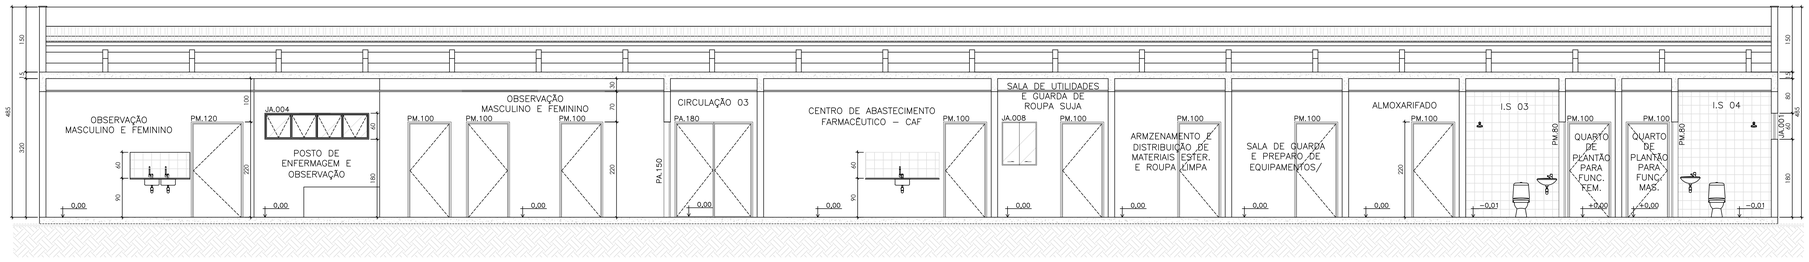


CORTE AA
ESCALA - 1:50

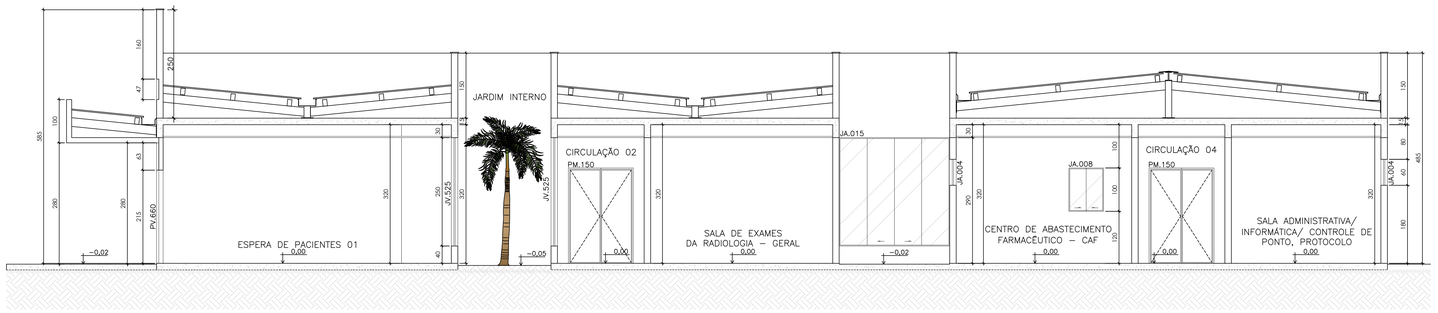


CORTE BB
ESCALA - 1:50

QUADRO DE ÁREAS	
ÁREA DO TERRENO	5.616,29 m²
ÁREA CONSTRUÍDA	1.124,33 m²


AMBIENTES	ÁREA
ESPERA DE PACIENTES 01	52,86 m²
RECEPÇÃO	12,55 m²
ARQUIVO MÉDICO	5,60 m²
GUARDA CADEIRA DE RODAS	3,40 m²
I.S P.N.E 01	3,21 m²
I.S PACIENTES FEMININO	9,12 m²
I.S PACIENTES MASCULINO	9,12 m²
CLASSIFICAÇÃO DE RISCO	10,45 m²
ATENDIMENTO SOCIAL	10,45 m²
CONSULTÓRIO INDIFERENCIADO 01	10,45 m²
CONSULTÓRIO INDIFERENCIADO 02	10,45 m²
GESSO/IMOBILIZAÇÃO/FRATURA	12,70 m²
D.M.L 01	8,20 m²
ESPERA DE PACIENTES 02	33,86 m²
SALA DE APLICAÇÃO DE MEDICAMENTOS/ REIDRATAÇÃO	22,05 m²
COLETA DE MATERIAL	10,70 m²
SALA DE INALAÇÃO COLETIVA	18,82 m²
SUTURA E CURATIVO	10,70 m²
ELETROCARDIOGRAMA ECG	10,29 m²
SALA DE EXAMES DA RADIOLOGIA–GERAL	22,04 m²
SALA DE PROCESSAMENTO CÂMARA ESCURA	5,96 m²
ARQUIVO DE CHAPAS	2,07 m²
I.S. 02	2,43 m²
SALA DE URGÊNCIA E EMERGÊNCIA/ POSTO DE ENFERMAGEM/SERVIÇOS	39,37 m²
HALL/CIRCULAÇÃO	7,84 m²
HIGIENIZAÇÃO	8,90 m²
D.M.L 02	2,79 m²
GUARDA TEMPORÁRIA DE CADÁVER	11,13 m²
ÁREA EXTERNA PARA DESEMBARQUE DE AMBULÂNCIA E CARRO FUNERÁRIO	35,71 m²
GUARDA MACAS	4,30 m²
POSTO POLICIAL	5,80 m²
I.S 01	2,69 m²
OBSERVAÇÃO MASCULINO E FEMININO	79,14 m²
QUARTO DE ATENDIMENTO INDIVIDUALIZADO	10,0 m²
I.S P.N.E 02	5,52 m²
POSTO DE ENFERMAGEM E OBSERVAÇÃO	10,0 m²
I.S P.N.E 03	5,52 m²
I.S P.N.E 04	5,52 m²
I.S P.N.E 05	5,52 m²
D.M.L 03	1,91 m²
ARMAZENAMENTO TEMPORÁRIO DE RESÍDUOS SÓLIDOS	1,91 m²
CENTRO DE ABASTECIMENTO FARMACÊUTICO – CAF	21,26 m²
SALA DE UTILIDADES E GUARDA DE ROUPA SUJA	10,32 m²
ARMAZENAMENTO E DISTRIBUIÇÃO DE MATERIAIS ESTER. E ROUPA LIMPA	10,32 m²
SALA DE GUARDA E PREPARO DE EQUIPAMENTOS/MATERIAL	10,32 m²
ALMOXARIFADO	10,32 m²
QUARTO DE PLANTÃO PARA FUNCIONÁRIOS FEMININO	10,63 m²
I.S 03	2,79 m²
QUARTO DE PLANTÃO PARA FUNCIONÁRIOS MASCULINO	10,63 m²
I.S 04	2,79 m²
SALA DE ESTAR FUNCIONÁRIOS	9,49 m²
REFEITÓRIO PARA FUNCIONÁRIOS	11,90 m²
COPA DE DISTRIBUIÇÃO	10,52 m²
ÁREA P/ RECEPÇÃO, LAVAGEM E GUARDA DE CARRINHOS	2,89 m²
D.M.L 04	2,72 m²
VESTIÁRIO/SANITÁRIO FUNCIONÁRIOS MASCULINO	8,79 m²
VESTIÁRIO/SANITÁRIO FUNCIONÁRIOS FEMININO	8,79 m²
SALA DE REUNIÃO	10,0 m²
SALA DE DIREÇÃO	7,41 m²
SALA ADMINISTRATIVA/INFORMÁTICA/ CONTROLE DE PONTO, PROTOCOLO	13,28 m²
CIRCULAÇÃO 01	20,50 m²
CIRCULAÇÃO 02	43,20 m²
CIRCULAÇÃO 03	39,00 m²
CIRCULAÇÃO 04	36,70 m²
ABRIGO GERADOR DE ENERGIA	27,75 m²
ABRIGO RESÍDUO BIOLÓGICO/ CONTAMINADO	5,63 m²
ABRIGO RESÍDUO COMUM	5,63 m²
ABRIGO DE VÁCUO	9,58 m²
ABRIGO DE OXIGÊNIO MEDICINAL	22,85 m²
ABRIGO DE AR COMPRIMIDO MEDICINAL	10,28 m²
I.S 05	2,70 m²

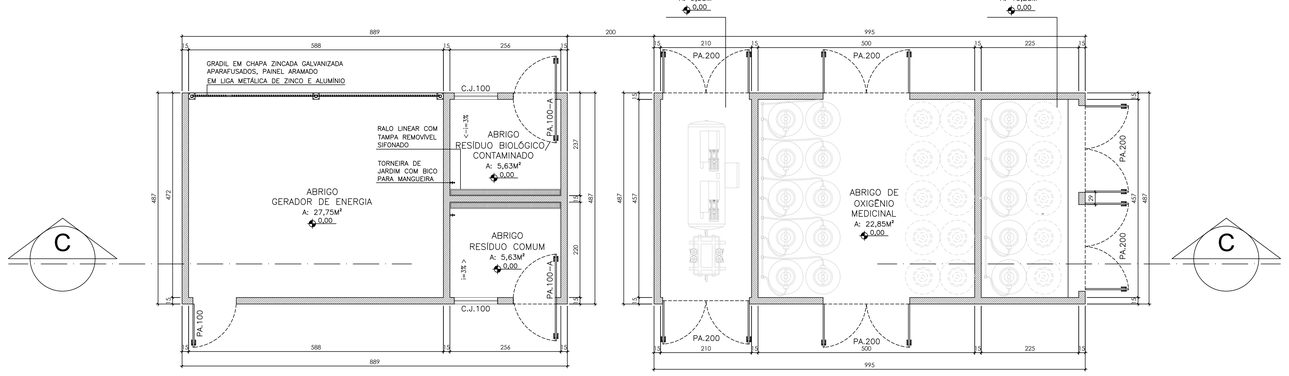


PLANTA BAIXA (ANEXOS)
ESCALA - 1:50

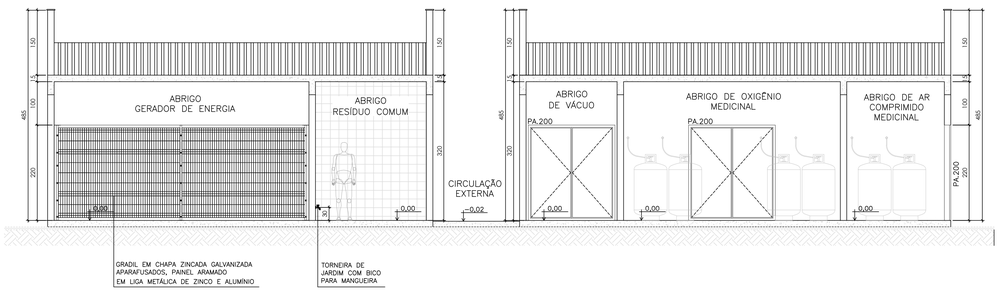

CORTE CC (ANEXOS)
ESCALA - 1:50

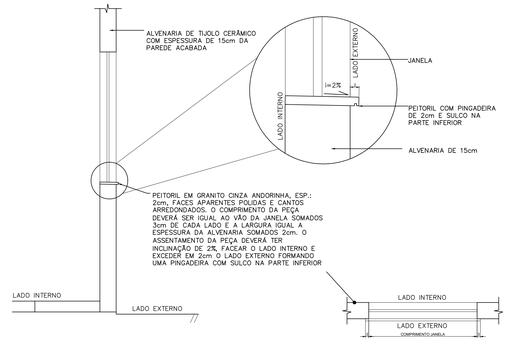

DETALHE TÍPICO PINGADEIRA
ESCALA - 1:20

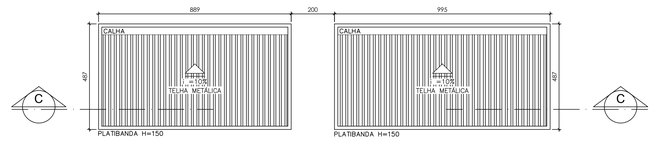

COBERTURA (ANEXOS)
ESCALA - 1:100





IMAGENS EM PERSPECTIVA - FACHADA
SEM ESCALA

NOTAS:
- CONFERIR TODAS AS MEDIDAS NO LOCAL;
- MEDIDAS EM CENTÍMETROS;
- ALTERAÇÕES NESTE PROJETO SOMENTE COM AUTORIZAÇÃO DO RESPONSÁVEL TÉCNICO;
- DIREITOS AUTORAIS RESERVADOS CONFORME ARTIGO 184 DO CÓDIGO PENAL, LEI 5.988 DE 14/12/73 DO CÓDIGO CIVIL E RESOLUÇÃO CONFEA 205/71;
- NENHUMA PARTE DESSE PROJETO PODERÁ SER REPETIDA, REPRODUZIDA, EXECUTADA OU TRANSMITIDA, SEM AUTORIZAÇÃO PRÉVIA POR ESCRITO JUNTO DOS AUTORES DO PROJETO E EMISSÃO DE NOVAS ARTS.

REV.	DESCRIÇÃO	DATA
01	SANITÁRIO ANEXO À SALA DE COLETA E LAVATÓRIO NA SALA DE RAIO-X (SOLICITAÇÃO VISA)	23/12/2025
00	PROJETO	15/10/2025

CARIMBO:

APROVADO EM: __/__/2025

SECRETARIA MUNICIPAL DE OBRAS PÚBLICAS E SERVIÇOS

Prefeitura de Porteirinha — Governo de Resultados e Oportunidades

SECRETARIA MUNICIPAL DE OBRAS E INFRAESTRUTURA
Avenida Major Fidêncio Cerqueira, 428 - Centro - Porteirinha/MG
CEP: 39.520-000 - www.porteirinha.mg.gov.br - @oficinadeengenharia

FINALIDADE: PROJETO ARQUITETÔNICO
UNIDADE DE PRONTO ATENDIMENTO - UPA

ENDEREÇO DA OBRA: RUA ALCETIDES MENDES DA SILVA - BAIRRO SÃO JOAQUIM
CEP: 39520-000 - PORTEIRINHA - MG

RESPONSÁVEL TÉCNICO: MARIA ISABELA SILVA MENDES
CAU: A251625-0

PROPRIETÁRIO: SILVANI BATISTA SANTOS:05811857803 — PREFEITURA MUNICIPAL DE PORTEIRINHA
CNPJ: 18.013.326/0001-19

CONTEÚDO: CORTE AA, CORTE BB, PLANTA BAIXA (ANEXOS), CORTE CC (ANEXOS), COBERTURA ANEXOS, DETALHE TÍPICO PINGADEIRA, QUADRO DE ÁREAS, IMAGENS EM PERSPECTIVA

ÁREA DO TERRENO	ÁREA DO TERRENO	ÁREA P/ PAVIMENTO	ÁREA CONST. TOTAL	CITEC/QUADRO	ESCALA	COEF. APROV.	TX OCUPAÇÃO
4.558,86 m²	1.124,33 m²	-	-	L-Q	2%	-	-
ÁREA EXISTENTE	CONTROLE	DATA	UNIDADES	ESCALA	FORMATO	REVISÃO	FOLHA/Nº
-	-	OUTUBRO/2025	CENTÍMETROS	INDICADAS	A0 (1189x841)	R01	03/03

Documento assinado digitalmente
MARIA ISABELA SILVA MENDES
Data: 05/02/2026 17:07:02-0300
Verifique em https://validar.iti.gov.br

FORMATO A0 841 x 1189mm