

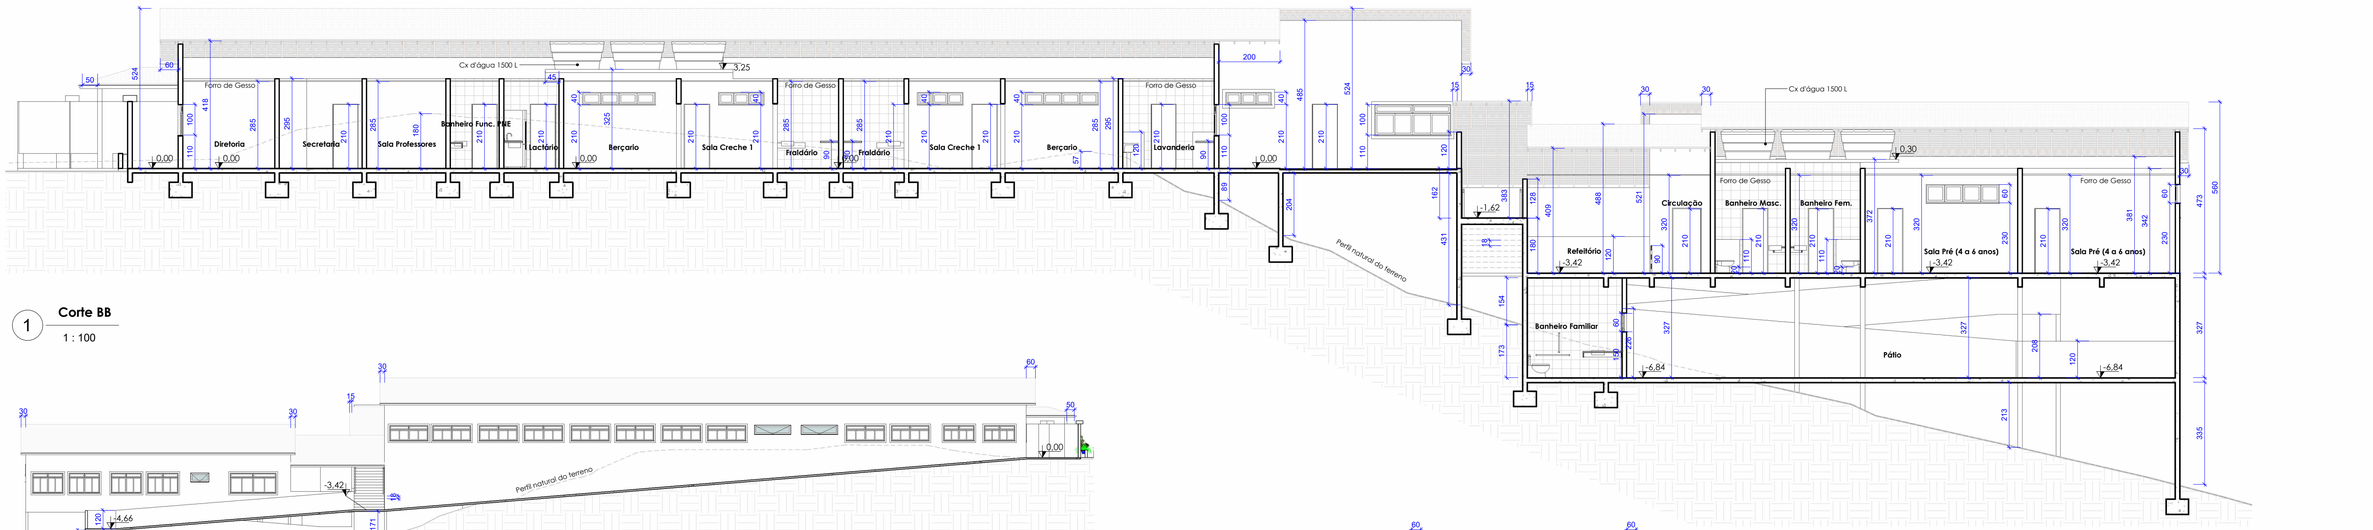


1 **Corte BB**
1 : 100


2 **Corte EE**
1 : 200

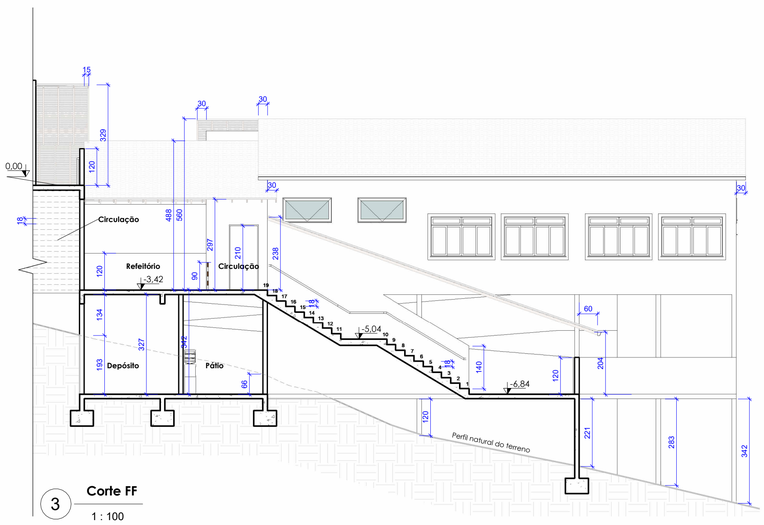


3 **Corte FF**
1 : 100

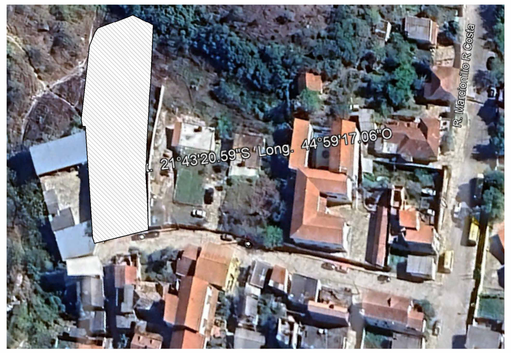


4 **Planta de Situação**
1 : 1000

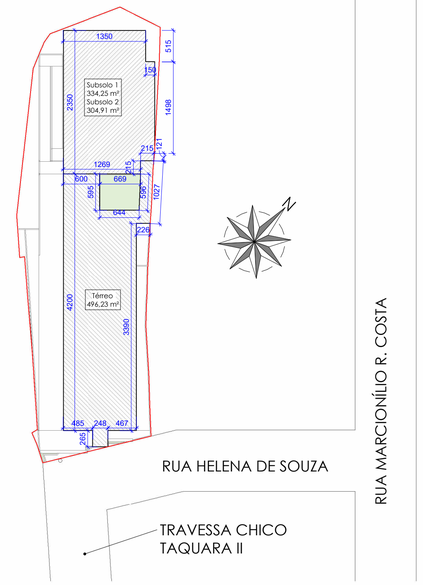


5 **Planta de Locação**
1 : 500

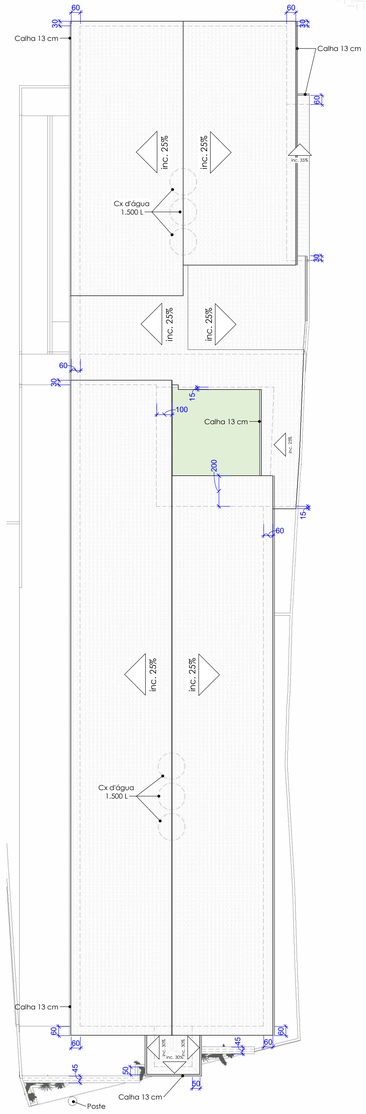

6 **Planta de Cobertura**
1 : 200

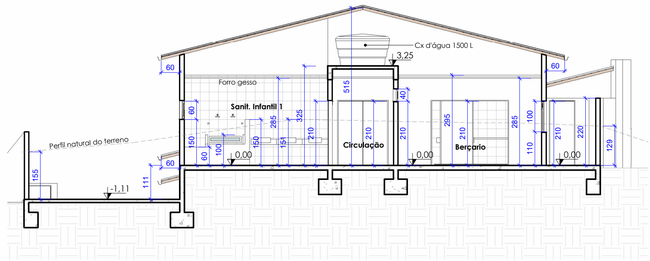

8 **Corte AA**
1 : 100

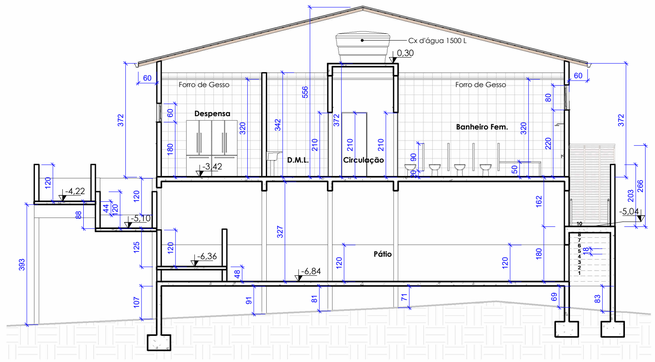

9 **Corte DD**
1 : 100



7 **Fachada e Fechamento Frontal**
1 : 100

ESTE DESENHO É DE PROPRIEDADE INTELECTUAL DE CÉSAR COMÉRCIO E SERVIÇOS E/OU MARIO CESAR PINTO E NÃO PODERÁ SER UTILIZADO OU REPRODUZIDO SEM SUA AUTORIZAÇÃO

DATA	DESCRIÇÃO
A	EMISSÃO INICIAL

REVISÃO

CÉSAR COMÉRCIO E SERVIÇOS LTDA
CNPJ: 10.713.406/0001-75
CREA 103389DDMG
RUA ANTÔNIO MAURÍCIO FERREIRA, Nº 57 - CAXAMBU/MG
csaengenhariacax@gmail.com

CONTRATANTE:
CONSÓRCIO PÚBLICO INTERMUNICIPAL MULTIFINALITÁRIO DA AMAG - CIMAG
CNPJ: 21.406.451/0001-01
CONTRATO DE PRESTAÇÃO DE SERVIÇOS Nº 115/2026

PROPRIETÁRIO/OBRA:
PREFEITURA MUNICIPAL DE SÃO THOMÉ DAS LETRAS
CNPJ: 18.008.920/0000-11
PROJETO PARA CENTRO MUNICIPAL DE EDUCAÇÃO INFANTIL - CEMEI
RUA HELENA JEFERSON DE SOUZA, S/Nº, CENTRO - SÃO THOMÉ DAS LETRAS

DESENHO:
EDSON DA SILVA ARANTES
CREA/MG: 60.220/D

ASSINATURA:
gov.br Documento assinado digitalmente
EDSON DA SILVA ARANTES
Data: 27/05/2026 10:43:10-0300
Verifique em https://validar.iti.gov.br

RT.PROJETO:
EDSON DA SILVA ARANTES
CREA/MG: 60.220/D

DATA:
03/2026

DESCRIÇÃO: PROJETO ARQUITETÔNICO PARA FINS DE CONSTRUÇÃO
CORTES, COBERTURA, FACHADA E FECHAMENTO FRONTAL, LOCAÇÃO E SITUAÇÃO

ESCALA:	DES. Nº	REVISÃO
Como indicado	1200.460-ARQ- 002	A