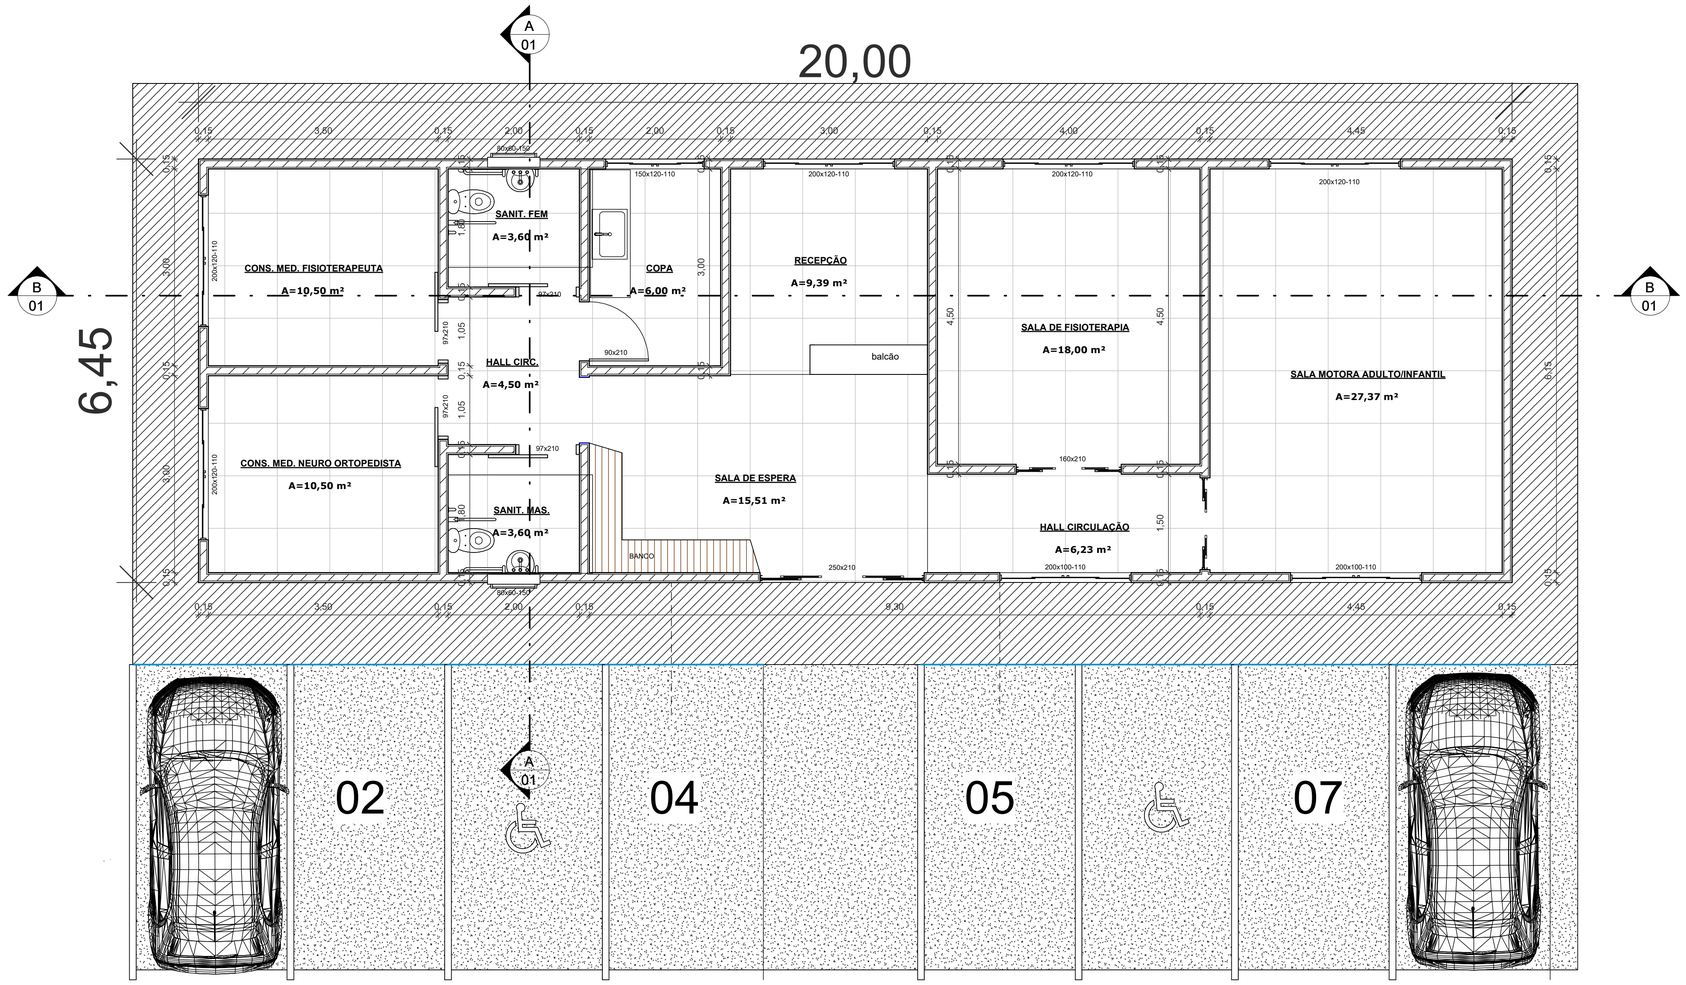

PLANTA BAIXA PAVIMENTO TERREO

ESC.: 1 : 50



FACHADA

1 : 100

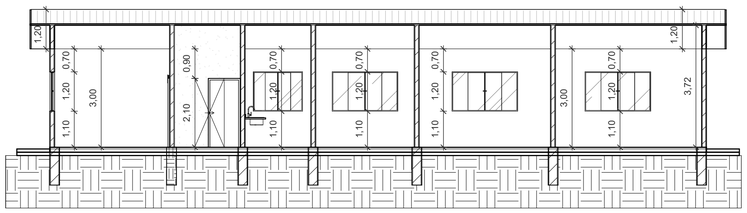

CORTE B B

1 : 100

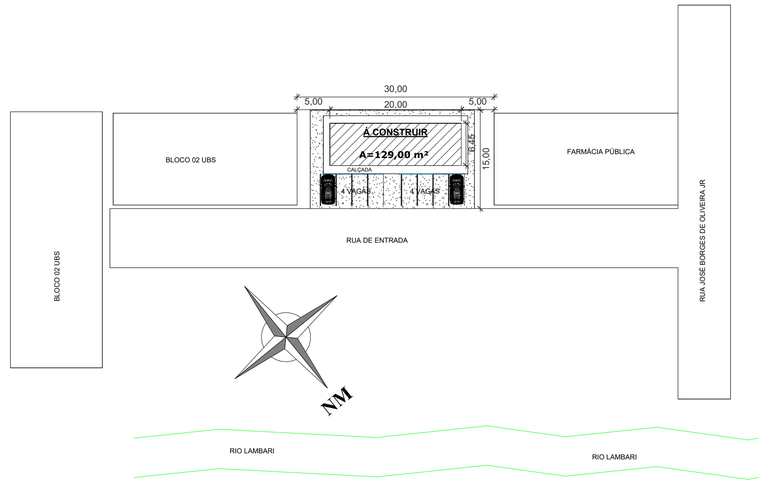

PLANTA DE SITUAÇÃO/LOCAÇÃO

1 : 500

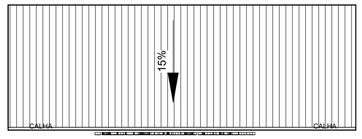

PLANTA DE COBERTURA

1 : 200

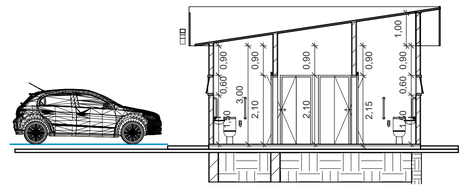

CORTE A A

1 : 100

USO E OCUPAÇÃO	
ZONA	Z.R.
MODELO DE ASSENTAMENTO	M.A.
USO	SECRETÁRIA DE SAÚDE
ÁREA OCUPADA	633,12 m²
TOTAL DE OCUPAÇÃO	25,40%
ÁREA DE CONST. ÚTIL	633,12 m²
COEF. DE APROVEITAMENTO	0,2540
ÁREA DO TERRENO	2.492,30 m²

PROJETO ARQUITETONICO

FOLHA: ÚNICA

TÍTULO: PROJETO PARA COSTRUÇÃO DE UM CENTRO MUNICIPAL DE FISIOTERAPIA

PROPRIETÁRIO: PREFEITURA MUNICIPAL DE CRISTINA
C.N.P.J. 18.188.250/0001-62

LOCAL: RUA JOSÉ BORGES DE OLIVEIRA JR, Nº 17, BAIRRO CENTRO, CRISTINA-MG

INSC. CADASTRAL: -

DATA: 03/08/2026

ESCALAS: INDICADAS

REVISÃO: R-01

DESENHO: W.A.J.

ÁREAS

TERRENO: 2.492,30 m²

CONSTRUÇÃO:

AREA CONSTRUIDA ESF	**434,12 m²**
AREA Á CONSTRUIR CMF	**129,00 m²**
AREA FARMÁCIA PÚBLICA	**70,00 m²**
AREA TOTAL	**633,12 m²**

DECLARO QUE A APROVAÇÃO DO PROJETO NÃO IMPLICA EM RECONHECIMENTO POR PARTE DA PREFEITURA DO DIREITO DE PROPRIEDADE DO TERRENO

PREFEITURA MUNICIPAL DE CRISTINA
C.N.P.J. 18.188.250/0001-62

RESP. TÉCNICO E OUTOR DO PROJETO
ENG. CIVIL WILLIAM NEGREIROS JUNQUEIRA
CREA- 38.673/D
RNP-1403242674

CONTEÚDO - INDICADO

ARQUIVO:

PREFEITURA

03/08/2026 16:21:19