

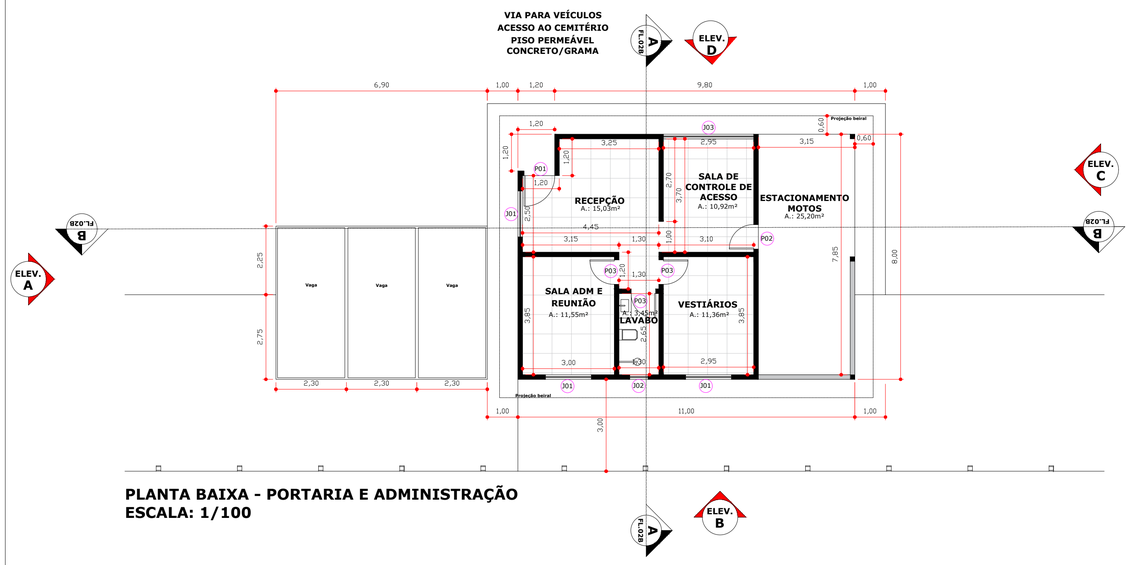


PLANTA BAIXA - PORTARIA E ADMINISTRAÇÃO
ESCALA: 1/100

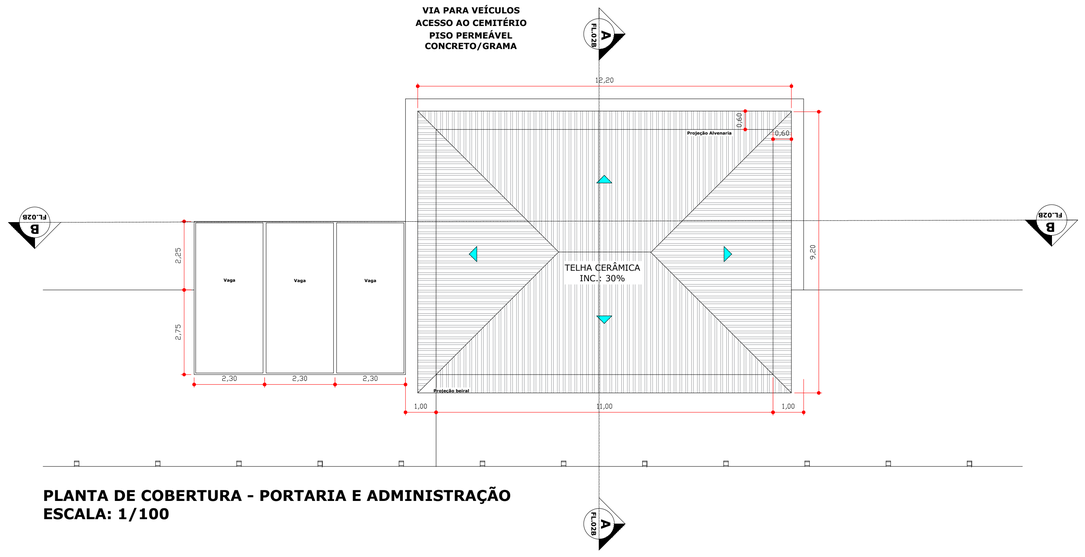


PLANTA DE COBERTURA - PORTARIA E ADMINISTRAÇÃO
ESCALA: 1/100

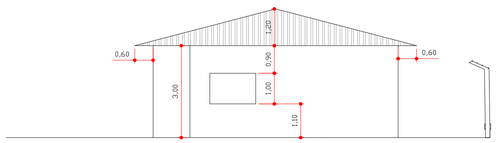


VISTA A - PORTARIA E ADMINISTRAÇÃO
ESCALA: 1/100


VISTA B - PORTARIA E ADMINISTRAÇÃO
ESCALA: 1/100

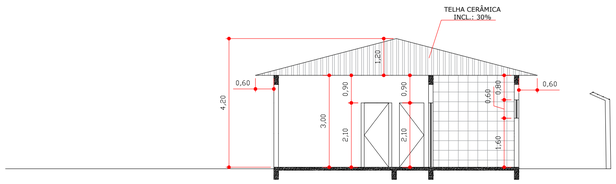


CORTE A - PORTARIA E ADMINISTRAÇÃO
ESCALA: 1/100

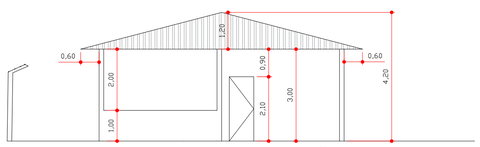

VISTA C - PORTARIA E ADMINISTRAÇÃO
ESCALA: 1/100

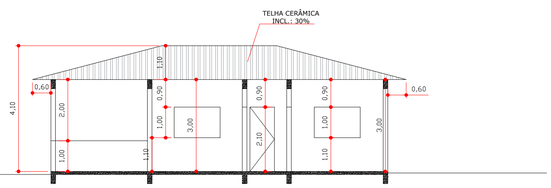

CORTE B - PORTARIA E ADMINISTRAÇÃO
ESCALA: 1/100

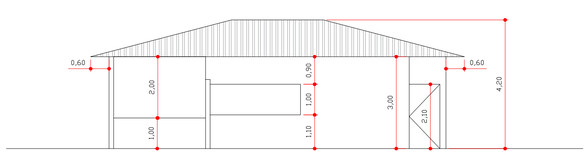

VISTA D - PORTARIA E ADMINISTRAÇÃO
ESCALA: 1/100

QUADRO DE ÁREAS CONSTRUÍDAS

CONSTRUÇÃO	ESPECIFICAÇÃO.	ÁREA (M²)
VELÓRIO	EDIFICAÇÃO ESTRUTURA DE CONCRETO E ALVENARIA DE VEDAÇÃO	88,00M²

TABELA DE LOUÇAS E METAIS

PEÇA	MATERIAL	ESPECIFICAÇÃO.	QUANTIDADE
BACIA SANITÁRIO	LOUÇA	COM CAIXA ACOPLADA DUPLO ACIONAMENTO	01
TORNEIRA	METAL	CROMADA DE MESA PARA LAVATÓRIO	02
CHUVEIRO	PVC	CONVENCIONAL ELÉTRICO 227V	01
LAVATÓRIO	LOUÇA	COM COLUNA	01

TABELA DE ESQUADRIAS - PORTAS

CÓDIGO	LARGURA	ALTURA	ESPECIFICAÇÃO.	QUANTIDADE
P01	1,00M	2,10M	PORTA DE ABRIR TIPO VENEZIANA	01
P02	0,80M	2,10M	PORTA DE ABRIR TIPO VENEZIANA	01
P03	0,80M	2,10M	PORTA DE ABRIR - MADEIRA SARRAFEADA	03

TABELA DE ESQUADRIAS - JANELAS

CÓDIGO	LARGURA	ALTURA	PEITORIL	ESPECIFICAÇÃO.	QUANTIDADE
J01	1,50M	1,20M	1,10M	VIDRO CORRER - BLINDEX - 04 FOLHAS	03
J02	0,80M	0,60M	1,60M	VIDRO BASCULANTE - BLINDEX	01
J03	2,95M	1,00M	1,10M	VIDRO CORRER - BLINDEX - 04 FOLHAS	02

PROJETO PORTARIA E ADMINISTRAÇÃO

FOLHA 11/16

Projeto..... CONSTRUÇÃO INSTITUCIONAL - CEMITÉRIO
Proprietario..... PREFEITURA MUNICIPAL PRES. VENCESLAU
Endereco..... TRAVESSA TENENTE OSVALDO BARBOSA, N° 180, CENTRO
Local da Obra ESTRADA AYMORÉ / AV. ANTÔNIO MARQUES DA SILVA, S/N
Bairro..... SÍTIO SÃO SEBASTIÃO
Cidade..... PRESIDENTE VENCESLAU - SP

Escalas Indicadas

MATRICULA N° 9.784
COD. IMÓVEL RURAL N°: 626.198.003.492-5

SITUAÇÃO SEM ESCALA



QUADRO DE ÁREAS

Área do Terreno 52.280,00m2
Áreas a Coberta a Construir
Portaria e administração 88,00m2
Ossário 50,86m2
Áreas de atividades ao ar livre
Jazigos Subterraneos 4.054,75m2

DECLARO QUE A APROVAÇÃO DESTE PROJETO NAO IMPLICA NO RECONHECIMENTO POR PARTE DA PREFEITURA NO DIREITO DE PROPRIEDADE DO TERRENO.

Proprietário
PREFEITURA MUNICIPAL PRES. VENCESLAU
CPF: 46.476.131/0001-40

DECLARO QUE:
1- Para os devidos fins de direito, inclusive na esfera penal, que este projeto foi elaborado com observância à legislação edilícia vigente.

2- A obra será executada de acordo com o projeto aprovado pela Prefeitura Municipal de Pres. Venceslau e somente após a aprovação dos projetos complementares junto as empresas concessionárias e orgãos de serviços públicos, quando necessário;

3- Qualquer alteração ao projeto deverá ser imediatamente comunicada a Prefeitura Municipal de Pres. Venceslau.

AUTOR E RESPONSÁVEL TÉCNICO DO PROJETO
FAUEZ MANTOVANI DORO
ENGENHEIRO - CREA(SP) 5069951940