

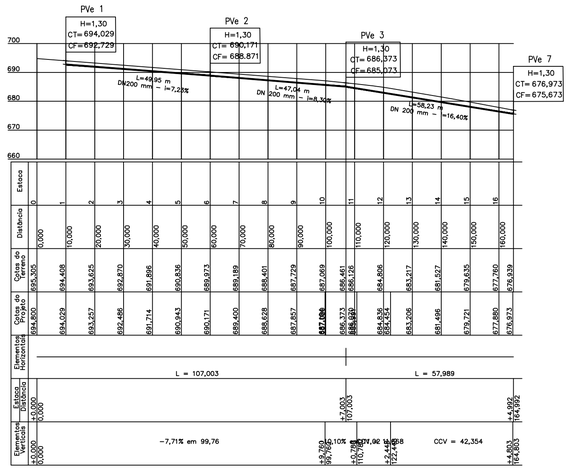



PERFIL RUA F
ESCALA V-1:1000
H-1:1000

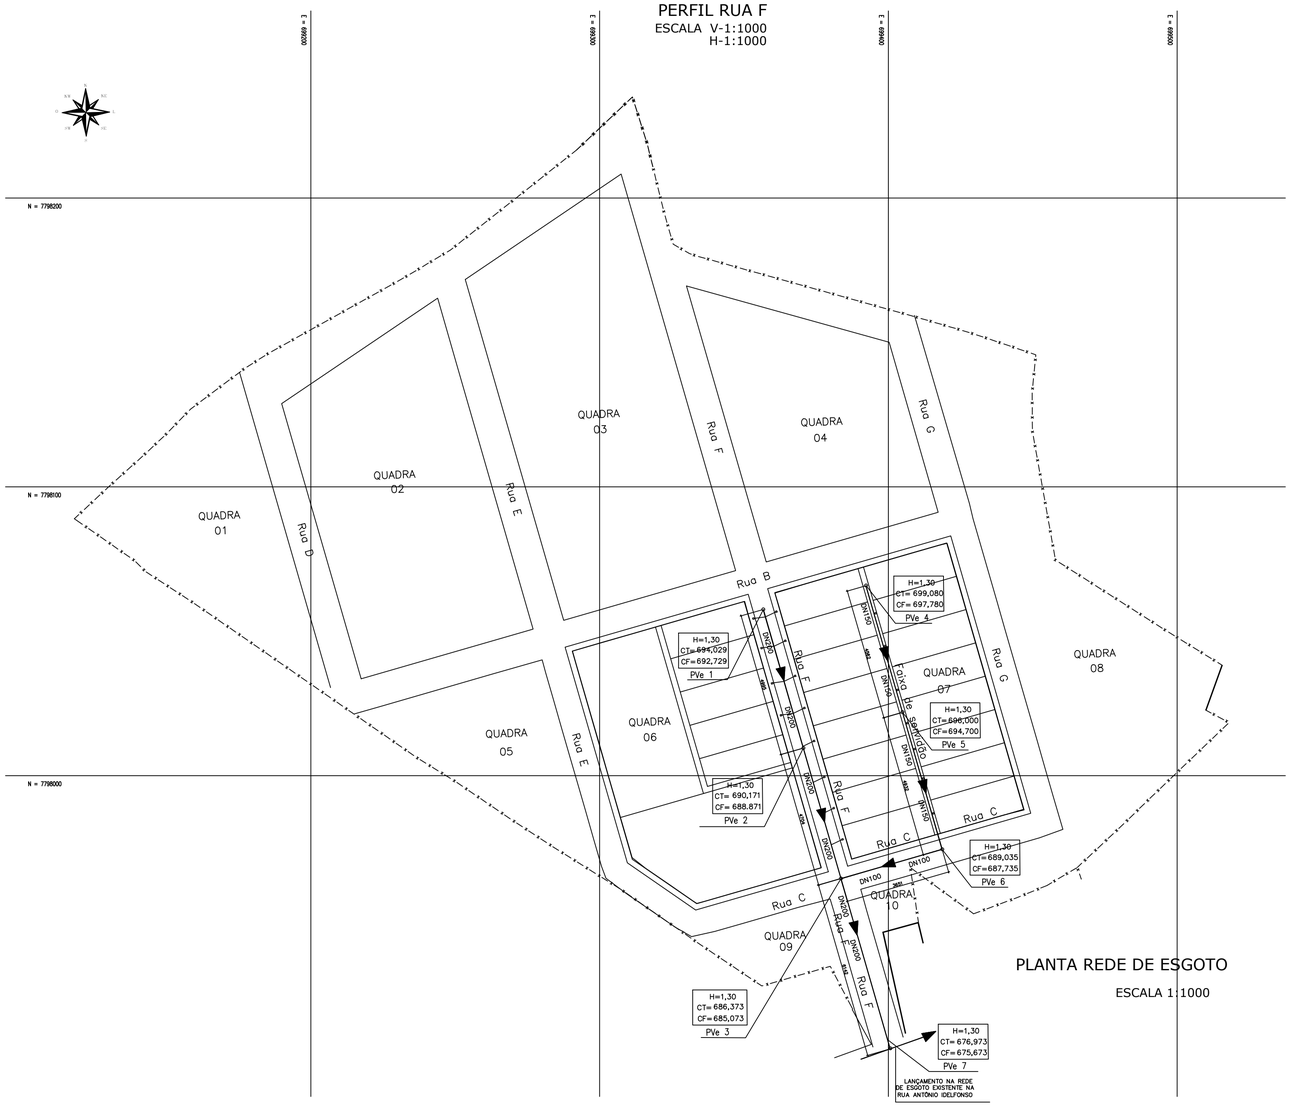


PLANTA REDE DE ESGOTO

ESCALA 1:1000

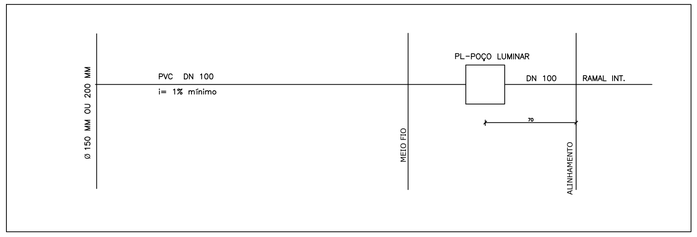


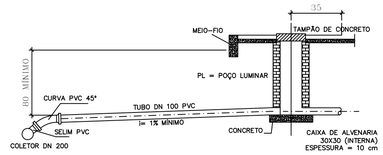

DETALHE POÇO LUMINAR (PL)
SEM ESCALA

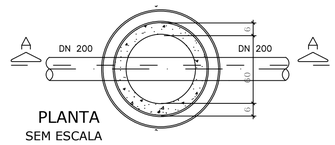

PLANTA
SEM ESCALA

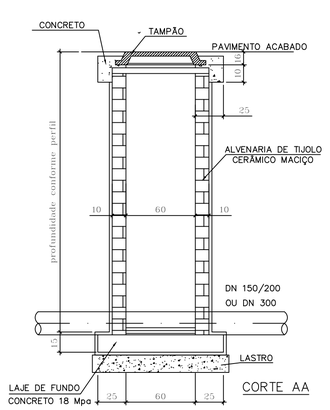

DETALHE POÇO DE VISITA DE ESGOTO (PVe)
SEM ESCALA

NOTAS – REDE DE ESGOTO:

1 – REDE DE ESGOTO EM TUBOS DE PVC RÍGIDO DN 150MM, FABRICADO CONFORME EB–644/NBR 7362 ABNT, NA COR "OCRE" COM BOLSA JEI E PONTA LISA;
2 – O LANÇAMENTO SERÁ FEITO NA REDE DE ESGOTO EXISTENTE;
3 – DEVERÃO SER OBEDECIDAS AS PRESCRIÇÕES DAS NORMAS NBR–7367,
4 – OS POÇOS LUMINARES SERÃO POSICIONADOS DA MELHOR FORMA NO PASSEIO,
5 – A DECLIVIDADE DA REDE DEVERÁ TER NO MÍNIMO 1,00%;
6 – A PROFUNDIDADE MÉDIA DA VALA DEVERÁ SER DE 1,50 M.

RELAÇÃO DOS QUANTITATIVOS:

POÇOS LUMINARES ..... 21 UNIDADES
POÇOS DE VISITA ..... 07 UNIDADES
REDE PRINCIPAL Ø 200MM ..... 290 METROS
LIGAÇÕES DOMICILIARES Ø100MM ... 70,00 METROS

CONVENÇÃO:

- POÇO LUMINAR
- POÇO DE VISITA
- REDE DN 100
- REDE DN 150/200

Observações

Proprietário
Município de Rio Piracicaba – MG

CONSMEPI
CONSÓRCIO INTERMUNICIPAL MULTIFINALITÁRIO DO MÉDIO RIO PIRACICABA

Responsável Técnico
Engenheira Civil
Stael Pinto Coelho Lott
CREA 59.654/D

Escala
1 : 1000

DADOS DO PROJETO BÁSICO

Título
PROJETO DE REDE DE ESGOTO DN 150 E 200 MM NO LOTEAMENTO DE CONCEIÇÃO DE PIRACICABA

Esc.
INDICADAS

Conteúdo
PLANTA DA REDE DE ESGOTO DAS 20 UNIDADES HABITACIONAIS DO PROGRAMA FNHIS SUB50

Endereço
DISTRITO DE CONCEIÇÃO DE PIRACICABA
RIO PIRACICABA – MG

Data
OUTUBRO 2025

Folha
01/01

0234/25