
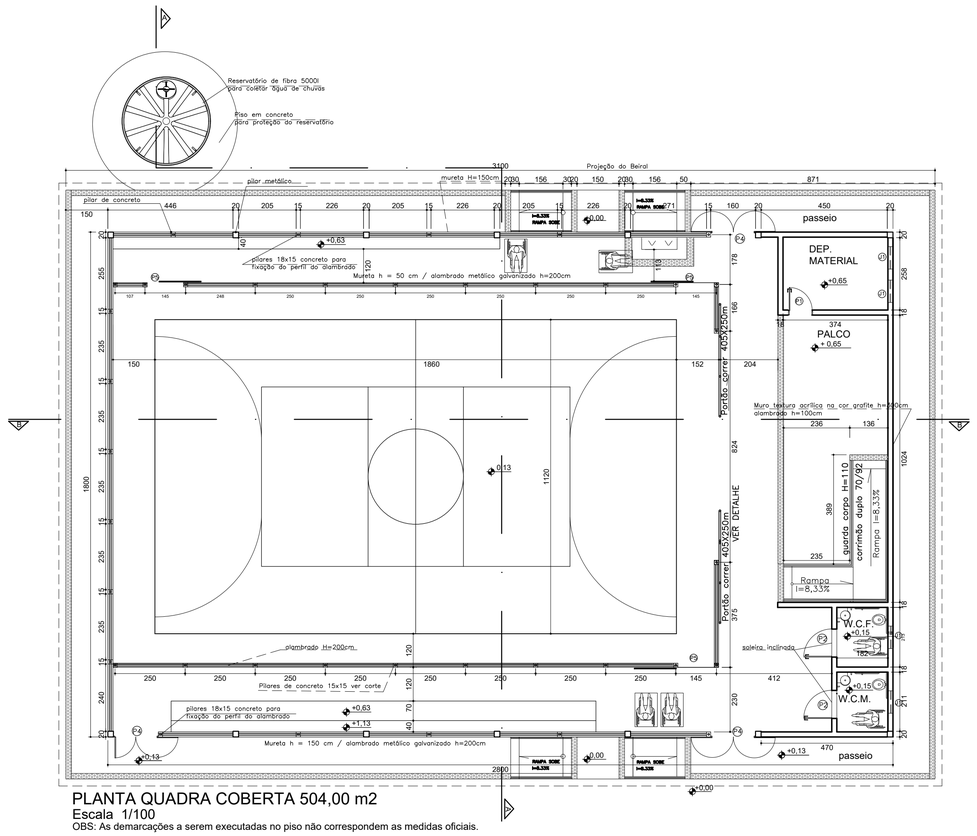


PLANTA QUADRA COBERTA 504,00 m2

Escala 1/100

OBS: As demarcações a serem executadas no piso não correspondem as medidas oficiais.

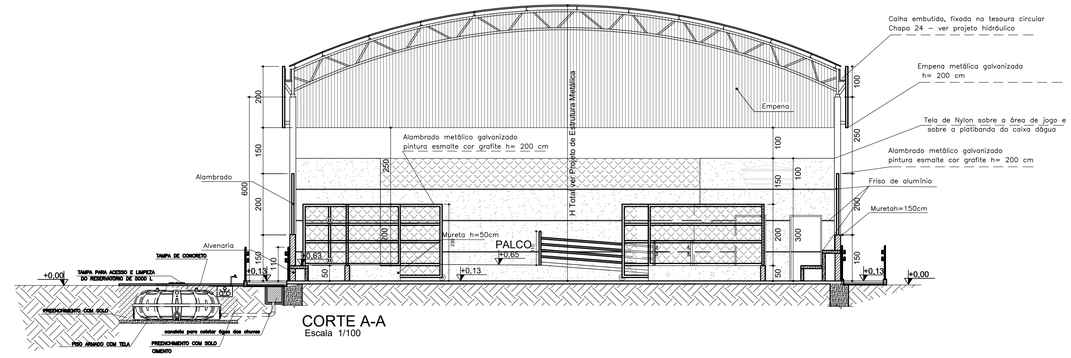

CORTE A-A

Escala 1/100

LEGENDA . ESQUADRIAS	
J1	80 x 100 x 180cm - bascula
P1	80 x 210 - porta (metálica)
P2	100 x 210 - porta Pcd (metálica)
P3	Não existente neste mod. de quadra
P4*	150 x 350 - portão(alambrado-correr)
P5	130 x 250 - portão(alambrado-abrir)
P6	405 x 250 - portão(alambrado-correr)

* Este portão deverá abrir 180º


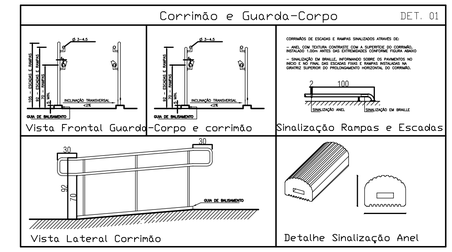


IMAGEM DO CORRIMÃO

sem escla

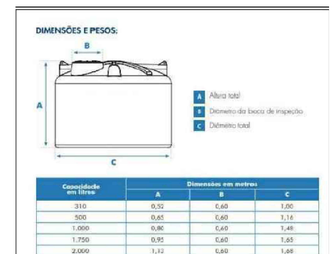

Capacidade em litros	Dimensões em metros		
	A	B	C
310	0,52	0,60	1,00
500	0,65	0,60	1,16
1.000	0,80	0,60	1,48
1.750	0,95	0,60	1,65
2.000	1,12	0,60	1,68
2.500	1,21	0,60	1,80
3.000	1,29	0,60	1,90
5.000	1,51	0,60	2,25
10.000	1,92	0,60	2,78
15.000	2,26	0,60	3,20
20.000	2,80	0,60	3,17

1- Dimensões aproximadas.
2 - Os Tanques até 3.000 L já vêm com Adaptador (Flange) instalado: 50 mm x 1½" na saída.
3 - Os Tanques a partir de 5.000 L já vêm com o Adaptador (Flange): 60 mm x 2" na saída.

IMAGEM DO Dimensões e capacidade dos reservatórios

sem escala



IMAGEM DO TIPO DE PORTÃO

sem escala


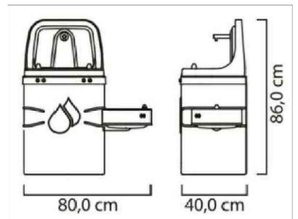



IMAGEM DO TIPO DE BEBEDOURO

sem escla

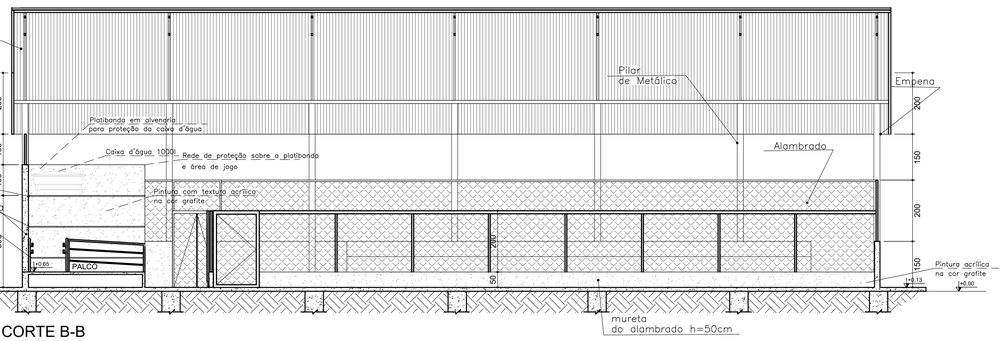


CORTE B-B

Escala 1/100

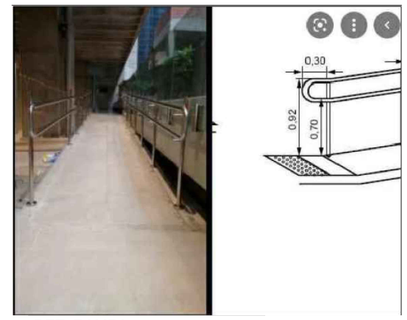

DET. RAMPA

sem escala

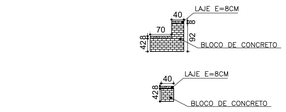

DETALHE VISTA LATERAL DA ARQUIBANCADA

Escala 1/100



DETALHE VISTA FRONTAL DA ARQUIBANCADA

Escala 1/100



CONTRATADA:

CONTINENTAL ASSESSORIA

CNPJ Nº: 28.103.470/0001-08
AVENIDA GOVERNADOR MAGALHÃES PINTO, 2191B, ALCIDES RABELO
MONTES CLAROS/MG - CEP: 39401-427

CONTRATANTE:

CNPJ Nº: 16.899.700/0001-08
PRAÇA 31 DE MARÇO
IBIAI/MG - CEP: 39350-000

RESPONSÁVEL TÉCNICO:

GABRIEL VINICIUS MARTINS- CPF: 121.000.186-12

Assinado de forma digital por GABRIEL VINICIUS MARTINS- CPF: 121.000.186-12 Dados: 2026.09.18 07:59:34 -03'00'

GABRIEL VINICIUS MARTINS
CREA: 230.779/D - MG

RESPONSÁVEL LEGAL:

MAURINA FONSECA MOTA DE MATOS:52006727672

Assinado de forma digital por MAURINA FONSECA MOTA DE MATOS:52006727672 Dados: 2026.11.13 10:01:37 -03'00'

PREFEITO(A) MUNICIPAL DE IBIAÍ/MG

CONSTRUÇÃO DE QUADRA POLIESPORTIVA COBERTA

DESCRIÇÃO: PLANTA BAIXA , CORTES, CROQUI DE LOCALIZAÇÃO E DETALHAMENTO

ENDEREÇO DA OBRA: BOM JESUS DA VEREDA, MUNICÍPIO DE IBIAÍ/MG

MUNICÍPIO: IBIAÍ/MG		**DATA INICIAL:** 11 DE MAIO DE 2025
FASE DO PROJETO: INICIAL	**ART/RRT:**	**DATA DA REV.:**
REF. DO PROJETO: IBI-0141	**ESCALA:** INDICADAS	**Nº REVISÃO:** 01 — **01/01**

ARQUITETÔNICO