

PROJETO ARQUITETÔNICO EXECUTIVO

CENTRO DE EVENTOS EDUCACIONAIS E CULTURAIS

RIO PIRACICABA – MG

(VOLUME 1/3)

OUTUBRO / 2021

Rua Dr. Jarbas Vidal Gomes, nº 30 sala 712 I Cidade Nova I BH I MG I Cep 31170-070
Telefax: (31) 3484-6110 www.sebastiaolopes.com.br I arqsol@sebastiaolopes.com.br



PROJETO ARQUITETÔNICO EXECUTIVO

CENTRO DE EVENTOS EDUCACIONAIS E CULTURAIS

RIO PIRACICABA – MG

(VOLUME 2/3)

OUTUBRO / 2021

Rua Dr. Jarbas Vidal Gomes, nº 30 sala 712 I Cidade Nova I BH I MG I Cep 31170-070
Telefax: (31) 3484-6110 www.sebastiaolopes.com.br I arqsol@sebastiaolopes.com.br



PROJETO ARQUITETÔNICO EXECUTIVO

CENTRO DE EVENTOS EDUCACIONAIS E CULTURAIS

RIO PIRACICABA – MG

(VOLUME 3/3)

OUTUBRO / 2021

Rua Dr. Jarbas Vidal Gomes, nº 30 sala 712 I Cidade Nova I BH I MG I Cep 31170-070
Telefax: (31) 3484-6110 www.sebastiaolopes.com.br I arqsol@sebastiaolopes.com.br


arqsol
arquitetura e tecnologia

RIO PIRACICABA - MG


LISTA DE DESENHOS / PROJETO ARQUITETÔNICO EXECUTIVO

OUTUBRO 2021 - REVISÃO 00

PRANCHA	NOME DO ARQUIVO	DETALHE PRANCHA
1 / 28	CEEC_ARQPEX_F01_PLANO GERAL_R00	PLANO GERAL
2 / 28	CEEC_ARQPEX_F02-F04_PLANTAS_R01	PLANTA 1º PAVIEMNTO / TABELAS DE REVESTIMENTOS E ESQUADRIAS
3 / 28	CEEC_ARQPEX_F02-F04_PLANTAS_R01	PLANTA 2º PAVIEMNTO / TABELAS DE REVESTIMENTOS E ESQUADRIAS
4 / 28	CEEC_ARQPEX_F02-F04_PLANTAS_R01	LAYOUT 1º E 2º PAVIMENTOS / LEGENDA DE EQUIPAMENTOS / DETALHES AUDITÓRIO
5 / 28	CEEC_ARQPEX_F05_PISO_R01	PLANTA DE PISO 1º E 2º PAVIMENTOS / DETALHES / TABELA DE REVESTIMENTOS DE PISO.
6 / 28	CEEC_ARQPEX_F03-F05_PAGPISO_R00	PAGINAÇÃO DE PISO
7 / 28	CEEC_ARQPEX_F06_ILUMINAÇÃO_R00	ILUMINAÇÃO
8 / 28	CEEC_ARQPEX_F07_COBERTURA_R00	PLANTA COBERTURA / BARRILETE / CAIXA D'ÁGUA
9 / 28	CEEC_ARQPEX_F08-09_CORTES_FACHADAS_R00	CORTE AA / CORTE BB / FACHADA SUL
10 / 28	CEEC_ARQPEX_F08-09_CORTES_FACHADAS_R00	FACHADAS NORTE / OESTE / LESTE
11 / 28	CEEC_ARQPEX_F09-F11_CORTESEFACHADAS_R00	CORTES E FACHADAS
12 / 28	CEEC_ARQPEX_F11-12_ESCADA_R00	ELEVADOR E ESCADA 01
13 / 28	CEEC_ARQPEX_F12-13_ESCADA_R00	ESCADAS 02 E 03
14 / 28	CEEC_ARQPEX_F14_GRADIL_R00	GRADIL
15 / 28	CEEC_ARQPEX_F15-17_ESQUADRIA_R00	ESQUADRIAS
16 / 28	CEEC_ARQPEX_F15-17_ESQUADRIA_R00	ESQUADRIAS
17 / 28	CEEC_ARQPEX_F15-17_ESQUADRIA_R00	ESQUADRIAS
18 / 28	CEEC_ARQPEX_F18-F21_MARMORARIA_R00	MARMORARIA
19 / 28	CEEC_ARQPEX_F18-F21_MARMORARIA_R00	MARMORARIA
20 / 28	CEEC_ARQPEX_F18-F21_MARMORARIA_R00	MARMORARIA
21 / 28	CEEC_ARQPEX_F18-F21_MARMORARIA_R00	MARMORARIA
22 / 28	CEEC_ARQPEX_F22_PAISAGISMO_R00	PAISAGISMO
23 / 28	CEEC_ARQPEX_F23-F27_DET_IS_R00	DETALHE BANHEIROS
24 / 28	CEEC_ARQPEX_F23-F27_DET_IS_R00	DETALHE BANHEIROS
25 / 28	CEEC_ARQPEX_F23-F27_DET_IS_R00	DETALHE BANHEIROS
26 / 28	CEEC_ARQPEX_F23-F27_DET_IS_R00	DETALHE BANHEIROS
26 / 28	CEEC_ARQPEX_F23-F27_DET_IS_R00	DETALHE BANHEIROS
27 / 28	CEEC_ARQPEX_F23-F27_DET_IS_R00	DETALHE BANHEIROS
28 / 28	CEEC_ARQPEX_F28_PERSPECTIVAS_R00	PERSPECTIVAS

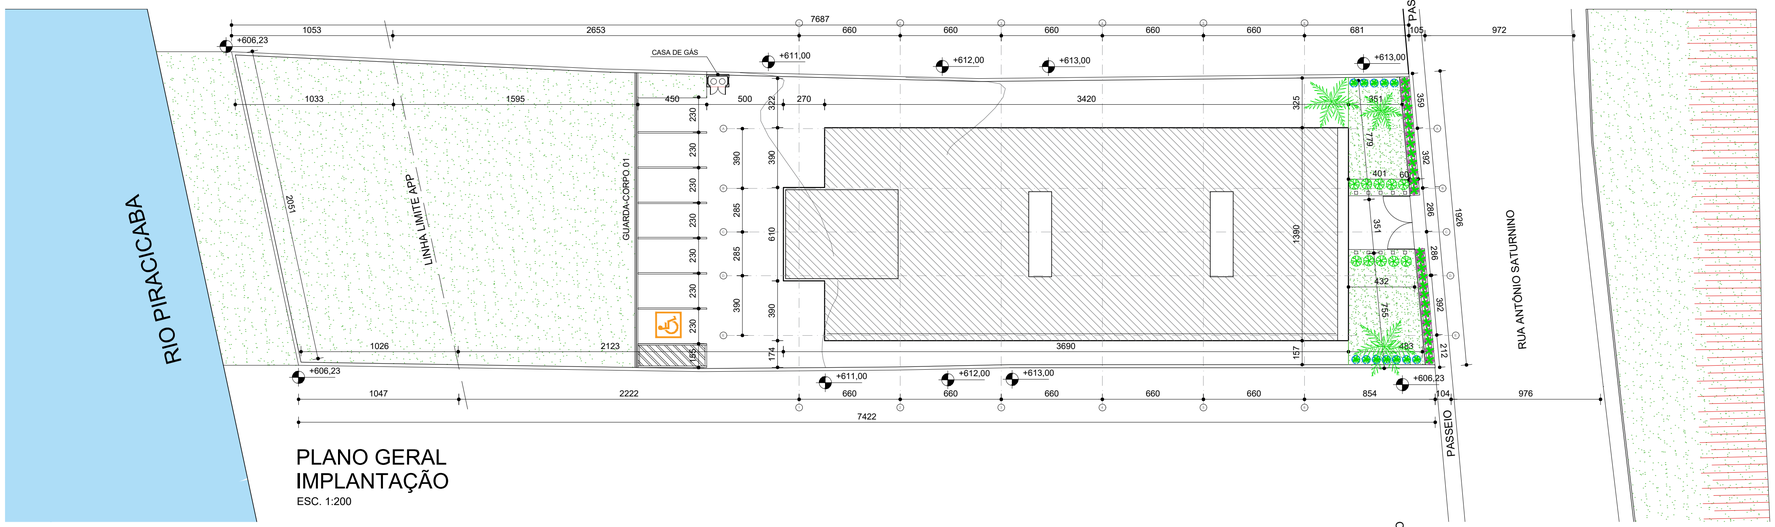

PLANO GERAL
IMPLANTAÇÃO
ESC. 1:200

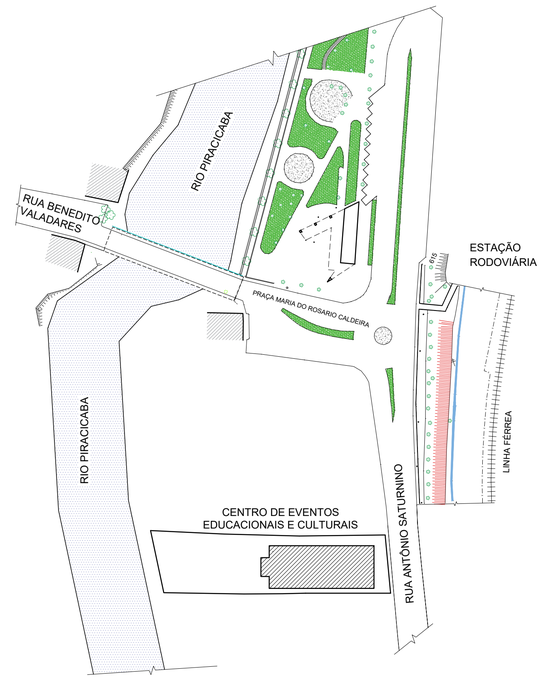


PLANO GERAL
LOCALIZAÇÃO
ESC. 1:1000




PLANO GERAL
DEMOLIÇÃO E CONSTRUÇÃO
ESC. 1:200

LEGENDA:


- EXISTENTE
- CONSTRUIR
- DEMOLIR

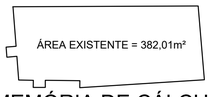

MEMÓRIA DE CÁLCULO:
ÁREA EXISTENTE
ESC. 1:500

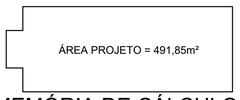

MEMÓRIA DE CÁLCULO:
ÁREA NOVA
ESC. 1:500

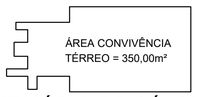

MEMÓRIA DE CÁLCULO:
ÁREA COMUM TÉRREO
ESC. 1:500

PROJETO REGISTRADO NO CAU-MG. DIREITOS AUTORAIS RESERVADOS. PROIBIDO MODIFCAR, ALTERAR E/OU REPRODUZIR SEM AUTORIZAÇÃO DO AUTOR DE ACORDO COM AS LEIS N° 5.194 DE 24/12/1966 - N° 9.609 E 9.610 DE 19/02/1998

FASE: PROJETO ARQUITETÔNICO EXECUTIVO

OBSERVAÇÕES: CONFERIR MEDIDAS NA OBRA

arqsol arquitetura e tecnologia ltda
r. dr. jarbas vidal gomes, 30 sl 712
cep 31170-070 belo horizonte / mg
telefax: 31 3484 6110
arqsol@sebastiaolopes.com.br
www.sebastiaolopes.com.br
CAU 4152-1/MG

CENTRO DE EVENTOS EDUCACIONAIS E CULTURAIS
RIO PIRACICABA - MG
RUA ANTÔNIO SATURNINO, CENTRO


PROPRIETÁRIO: PREFEITURA MUNICIPAL DE RIO PIRACICABA
CNPJ: XX.XXX.XXX/XXXX-XX

TÍTULO: PLANO GERAL / IMPLANTAÇÃO / LOCALIZAÇÃO / DEMOLIÇÃO E CONSTRUÇÃO / MEMÓRIA DE CÁLCULO

RESPONSÁVEL TÉCNICO:
SEBASTIÃO DE OLIVEIRA LOPES
CAU A1074-0 / MG

VERSÃO:	DATA:	AUTOCAD:	FOLHA:
VERSAO 1	OUT.2021		01/28

ARQUIVO: CEEC_ARQPEX_F01_PLANO GERAL_R00

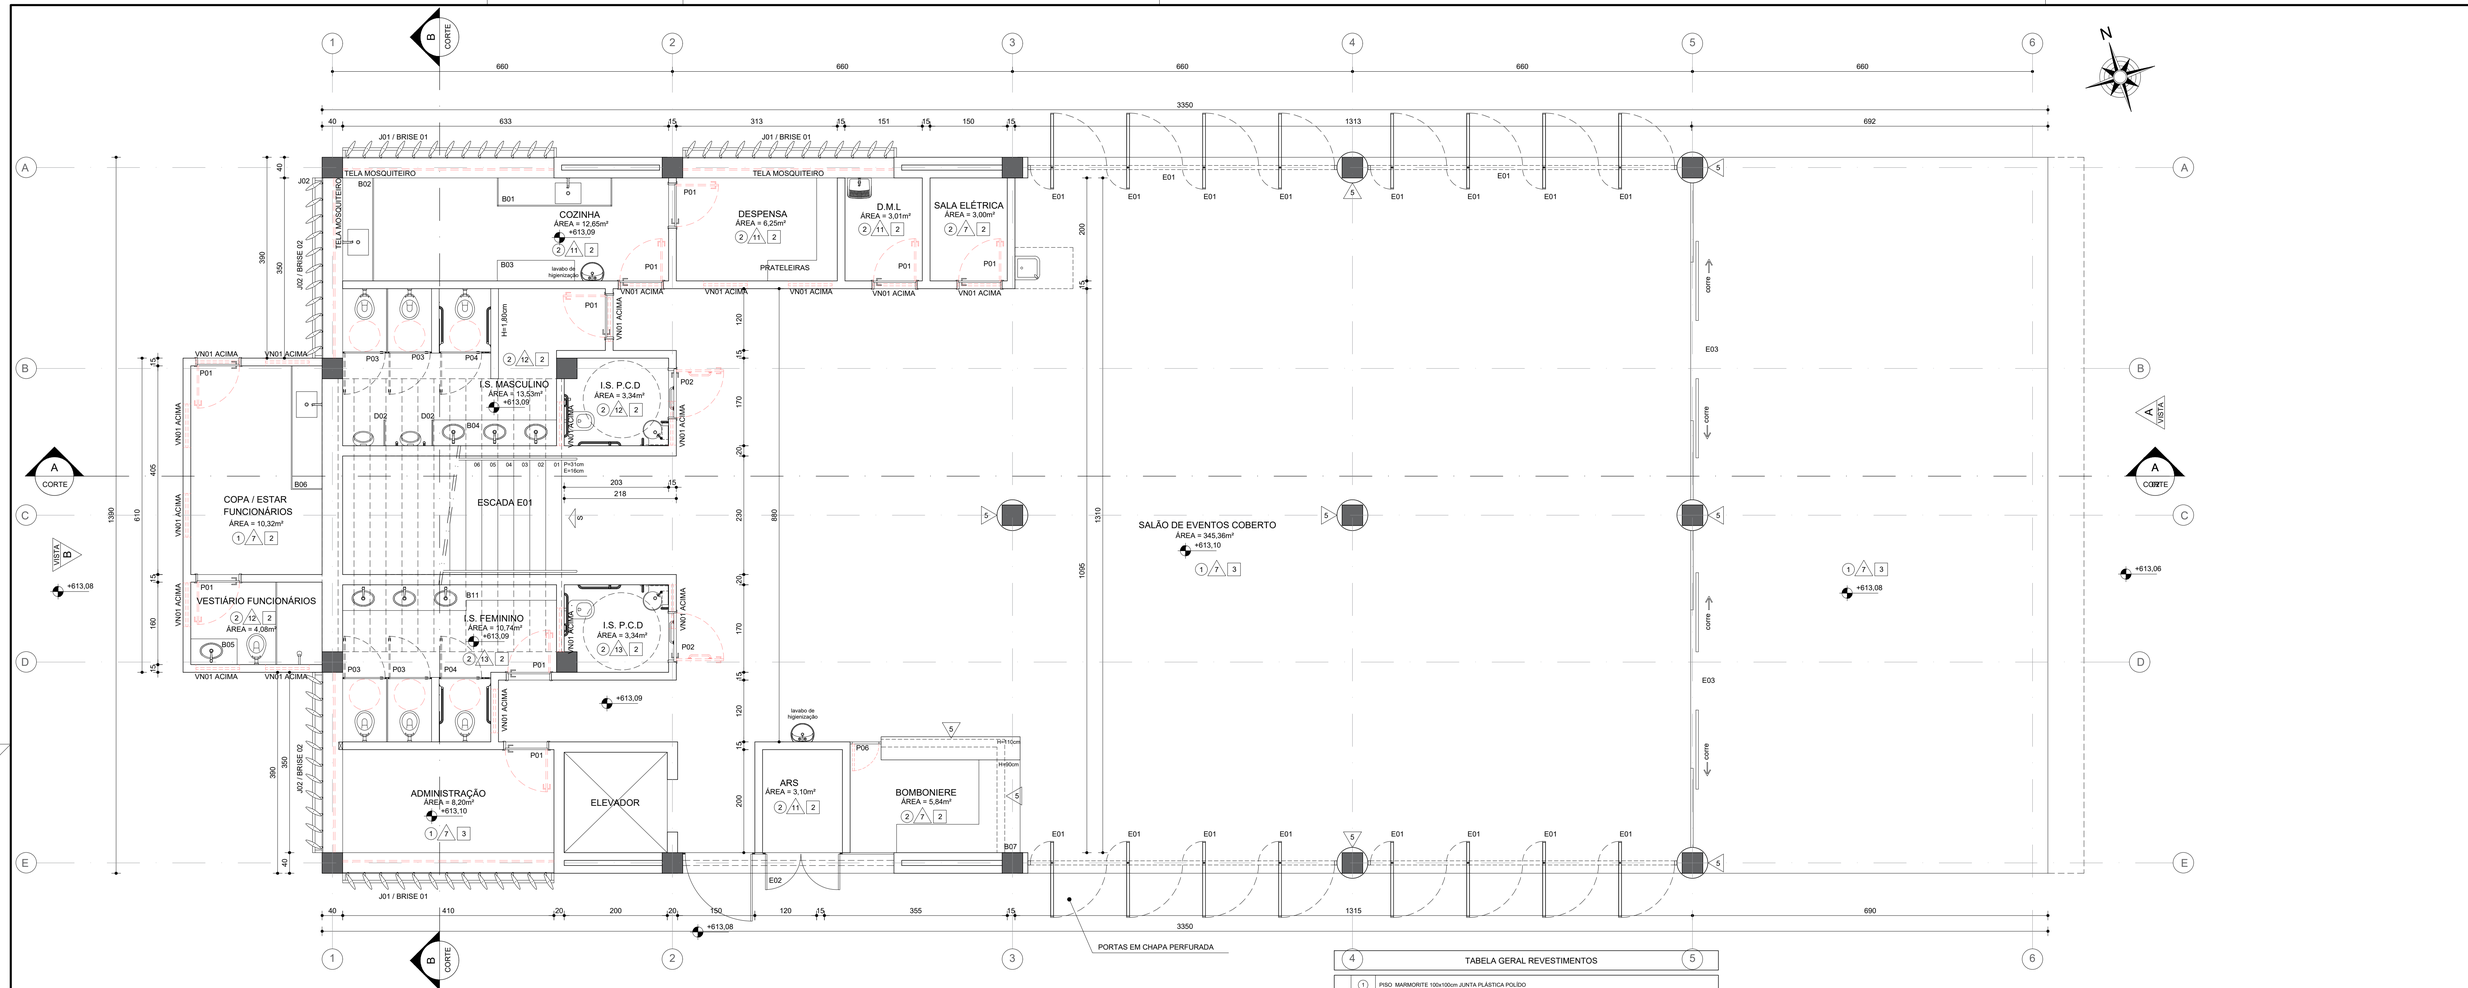

PLANTA 1º PAVIMENTO

ESC. 1:50

ÁREAS COMUNS:

- SALÃO COBERTO ANTIGO: 255,30m²
- SALÃO COBERTO NOVO: 326,60m²
- ÁREA COMUM DESCOBERTA ANTIGA: 233,20m²
- ÁREA COMUM DESCOBERTA NOVA: 174,19m²

TABELA GERAL ESQUADRIAS

	DESCRIÇÃO	MEDIDA	TIPO	QUANTIDADE 1º PAVTO	QUANTIDADE 2º PAVTO	QUANTIDADE TOTAL	LOCALIZAÇÃO
PORTAS	P01	82x210	ABRIR	09	09	18	DIVERSOS
	P02	82x210	ABRIR PNE	02	02	04	DIVERSOS
	P03	85x160	VENEZIANA	04	04	08	BANHEIROS
	P04	100x160	VENEZIANA	02	02	04	
	P05	245x180	VENEZIANA	00	02	02	AUDITÓRIO
	P06	105x180	VENEZIANA	01	00	01	CASA DE GÁS
ESQUADRIAS	J01	410x170x180	VENEZIANA / BASCULANTE	03	02	05	ADM / COZINHA/ SERVIÇOI.S
	J01A	147x170x180		00	02	02	FOYER
	J02	350x170x180		02	02	04	BANHEIROS
	J03	253x575	VIDRO FIXO	00	01	01	ESCADA
	J04	150x100	VIDRO CORRE	00	01	01	PROJEÇÃO
	J05	1140x270	BASCULANTE / VENEZIANA	00	01	01	FACHADA
	E01	600x348	PIVOTANTE	16	00	16	SALÃO DE EVENTOS
	E02	410x350	VIDRO FIXO, VENEZIANA, BASCULANTE, PORTA,	02	00	02	SALÃO DE EVENTOS
	E03	615x350	VIDRO FIXO, VENEZIANA, PORTA DE CORRER.	01	00	01	SALÃO DE EVENTOS
	VN01	85x85	VENEZIANA	20	06	26	DIVERSOS
	VN02	135x150	VENEZIANA	00	08	08	ABERTURA SUPERIOR MALKAF
	VN03	120x120	VENEZIANA	00	08	08	ABERTURA INFERIOR MALKAF
BRISE	BRISE 01	410x170x180	METÁLICO	03	02	05	FACHADAS
	BRISE 01A	230x170x180	METÁLICO	00	02	02	FACHADAS
	BRISE 2	350x170x180	PLACA CIMENTÍCIA	02	02	04	FACHADAS

TABELA GERAL REVESTIMENTOS

PISOS	1	PISO MARMORITE 100x100cm JUNTA PLÁSTICA POLIDO
	2	PISO CERÂMICO ESMALTADO REF. BIANCOGRES / SIMILAR - CEMENTO GRIGIO 60x60cm RT
	3	PISO CIMENTODO ASPERO / PINTURA REF. NOVA COR PISO CINZA CHUMBO
	4	PISO VINÍLICO DURAFLOOR LVT URBAN TAOS 0,18x1,22
	4	GRANITO CINZA ANDORINHA
	5	BLOQUETE INTERTRAVADO SEM REJUNTE PARA PERMITIR INFILTRAÇÃO DAS ÁGUAS
PAREDES	1	FUNDO PREPARADOR - PINTURA TINTA ACRÍLICA REF. CORAL COR: AZUL DEL REY ACABAMENTO FOSCO
	2	FUNDO PREPARADOR - PINTURA TINTA ACRÍLICA REF. CORAL COR: AZUL FRANÇA ACABAMENTO FOSCO
	3	FUNDO PREPARADOR - PINTURA TINTA ACRÍLICA REF. CORAL COR: ORQUÍDEA SUAVE ACABAMENTO FOSCO
	4	FUNDO PREPARADOR - PINTURA TINTA ACRÍLICA REF. CORAL COR: AZUL SERENO ACABAMENTO FOSCO
	5	FUNDO PREPARADOR - PINTURA TINTA ACRÍLICA REF. CORAL COR: AMARELO ÔMEGA ACABAMENTO FOSCO
	6	FUNDO PREPARADOR - PINTURA TINTA ACRÍLICA REF. CORAL COR: BRANCO ARTESÃO ACABAMENTO FOSCO
	7	FUNDO PREPARADOR - PINTURA TINTA ACRÍLICA REF. CORAL COR: BRANCO NEVE ACABAMENTO FOSCO
	8	BARRADO VINÍLICO DURAFLOOR LVT URBAN TAOS 0,18x1,22 H=100cm ACIMA CARPETE COR CINZA
	9	FUNDO PREPARADOR - PINTURA TINTA ACRÍLICA REF. CORAL COR: PRETO ACABAMENTO FOSCO
	10	VINÍLICO DURAFLOOR LVT URBAN TAOS 0,18x1,22
	11	BARRADO CERÂMICO 30x60 REF: BIANCOGRES BRANCO ATÉ O TETO
	12	BARRADO CERÂMICO 30x60 REF: BIANCOGRES BRANCO H=180cm ACIMA REVESTIMENTO 10X10 COR AZUL ROYAL STRUFALDI - ACIMA FUNDO PREPARADOR - PINTURA TINTA ACRÍLICA REF. CORAL COR: BRANCO NEVE ACABAMENTO FOSCO
	13	BARRADO CERÂMICO 30x60 REF: BIANCOGRES BRANCO H=180cm ACIMA REVESTIMENTO 10X10 COR ROSA GUINDO STRUFALDI - ACIMA FUNDO PREPARADOR - PINTURA TINTA ACRÍLICA REF. CORAL COR: BRANCO NEVE ACABAMENTO FOSCO
TETO	1	TELHA METÁLICA TRAPEZOIDAL TERMO ACÚSTICA #0,65 SUPERIOR #0,50 INFERIOR ENCHIMENTO PUR 60mm COR BRANCA
	2	LAJE PINTURA PVA LÁTEX BRANCO NEVE ACABAMENTO FOSCO SOBRE MASSA CORRIDA PVA
	3	FORRO DE GESSO ACARTONADO - PINTURA TINTA ACRÍLICA REF. CORAL COR: BRANCO NEVE ACABAMENTO FOSCO
	4	FORRO DE GESSO ACÚSTICO - PINTURA TINTA ACRÍLICA REF. CORAL COR: CINZA ESCURO ACABAMENTO FOSCO
	5	FORRO DE GESSO ACÚSTICO - PINTURA TINTA ACRÍLICA REF. CORAL COR: PRETO ACABAMENTO FOSCO

PROJETO REGISTRADO NO CAU-MG. DIREITOS AUTORAIS RESERVADOS. PROIBIDO MODIFICAR, ALTERAR E/OU REPRODUZIR SEM AUTORIZAÇÃO DO AUTOR DE ACORDO COM AS LEIS N° 5.194 DE 24/12/1966 - N° 9.609 E 9.610 DE 19/02/1998

FASE: PROJETO ARQUITETÔNICO EXECUTIVO

OBSERVAÇÕES: CONFERIR MEDIDAS NA OBRA

arqsol
CAU 4152-1/MG
arquitetura e tecnologia ltda
r. dr. jarbas vidal gomes, 30 sl 712
cep 31170-070 belo horizonte / mg
telefax: 31 3484 6110
arqsol@sebastiaolopes.com.br
www.sebastiaolopes.com.br

CENTRO DE EVENTOS EDUCACIONAIS E CULTURAIS
RIO PIRACICABA - MG
RUA ANTÔNIO SATURNINO, CENTRO


PROPRIETÁRIO: PREFEITURA MUNICIPAL DE RIO PIRACICABA
CNPJ: XX.XXX.XXX/XXXX-XX

TÍTULO: PLANTA 1º PAVIEMNTO / TABELAS DE REVESTIMENTOS E ESQUADRIAS

RESPONSÁVEL TÉCNICO:
SEBASTIÃO DE OLIVEIRA LOPES
CAU A1074-0 / MG

VERSÃO:	DATA:	AUTOCAD:	FOLHA:
VERSAO 1	OUT.2021		02/28

ARQUIVO: CEEC_ARQPEX_F02-F04_PLANTAS_R01

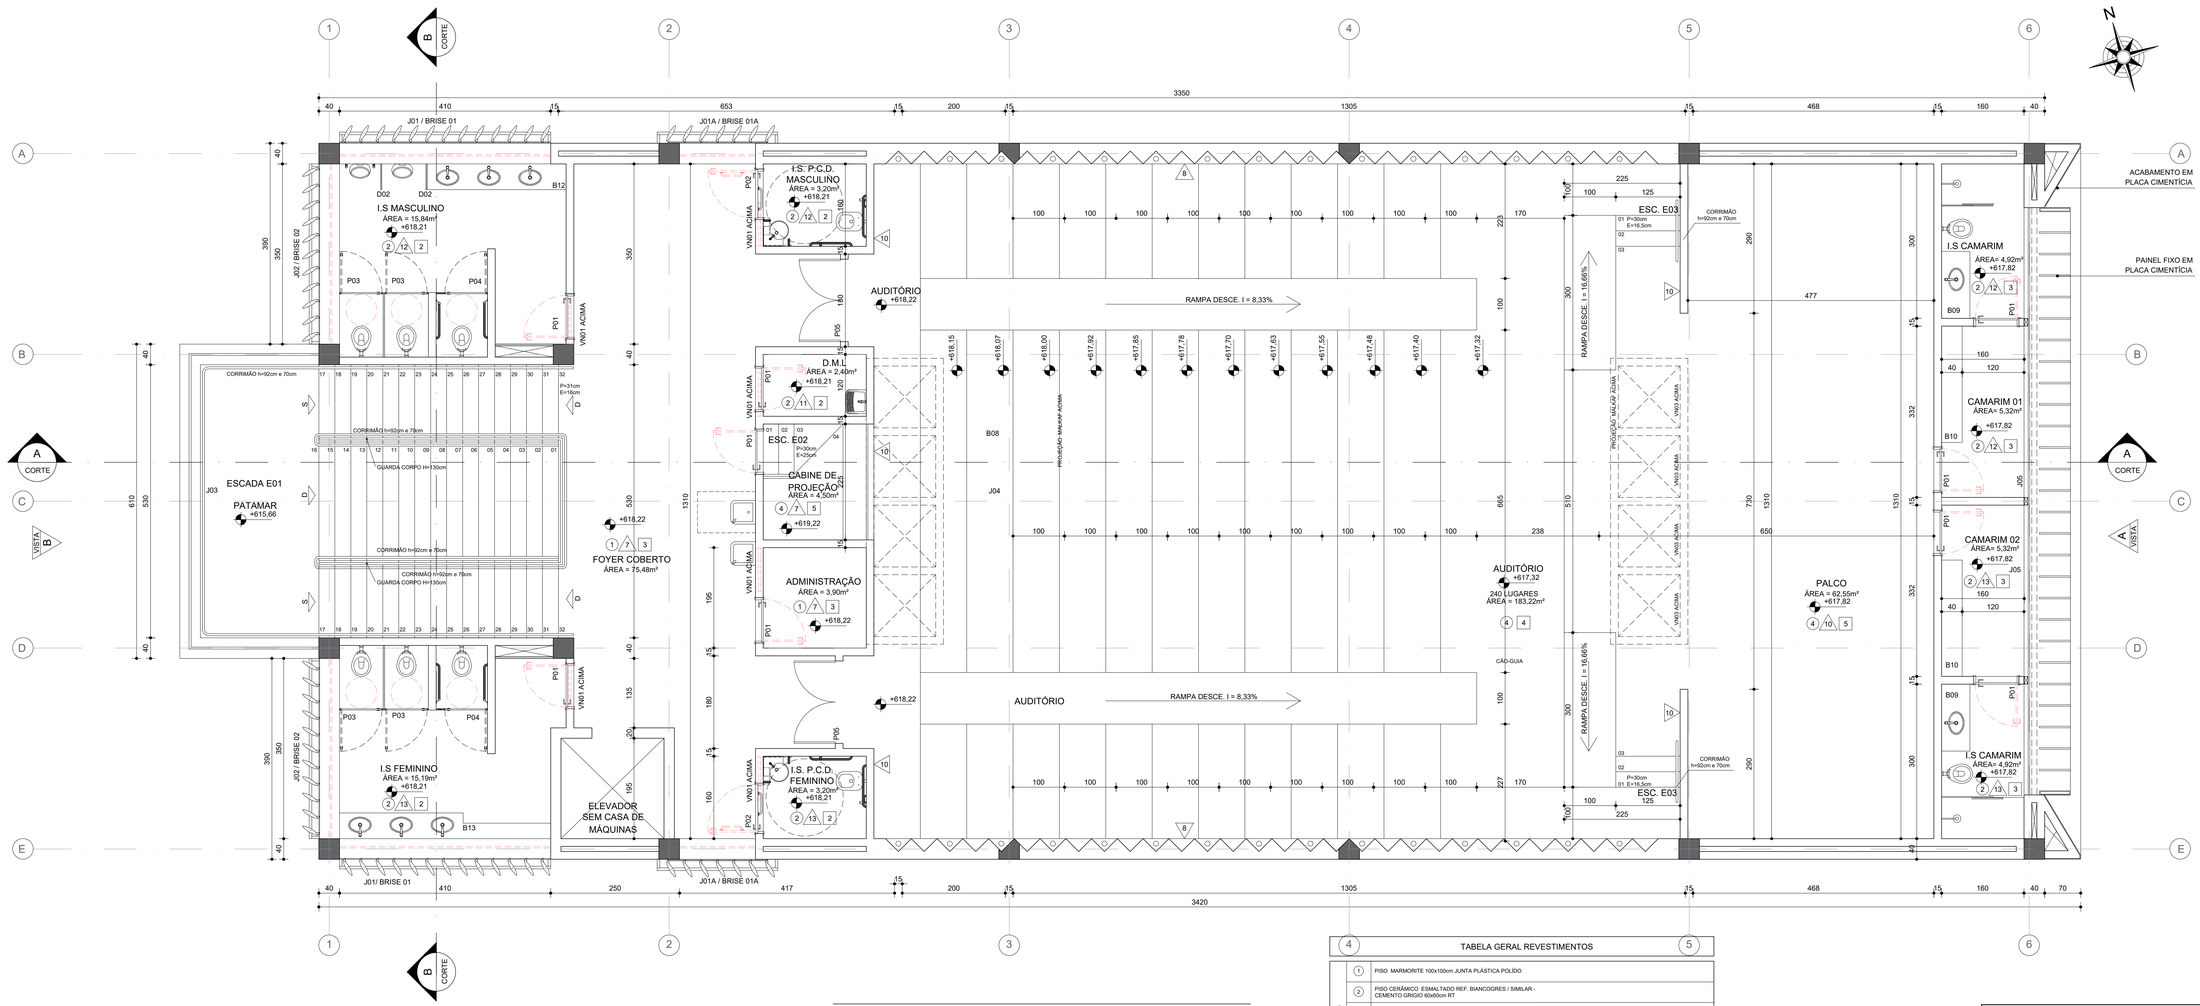

PLANTA 2º PAVIMENTO

ESC. 1:50

ÁREAS COMUNS:

- SALÃO COBERTO ANTIGO: 255,30m²
- SALÃO COBERTO NOVO: 326,60m²
- ÁREA COMUM DESCOBERTA ANTIGA: 233,20m²
- ÁREA COMUM DESCOBERTA NOVA: 174,19m²

TABELA GERAL ESQUADRIAS

	DESCRIÇÃO	MEDIDA	TIPO	QUANTIDADE 1º PAVTO	QUANTIDADE 2º PAVTO	QUANTIDADE TOTAL	LOCALIZAÇÃO
PORTAS	P01	82x210	ABRIR	09	09	18	DIVERSOS
	P02	82x210	ABRIR PNE	02	02	04	DIVERSOS
	P03	85x160	VENEZIANA	04	04	08	BANHEIROS
	P04	100x160	VENEZIANA	02	02	04	
	P05	245x180	VENEZIANA	00	02	02	AUDITÓRIO
	P06	105x180	VENEZIANA	01	00	01	CASA DE GÁS
ESQUADRIAS	J01	410x170x180	VENEZIANA / BASCULANTE	03	02	05	ADM / COZINHA/ SERVIÇO/I.S
	J01A	147x170x180		00	02	02	FOYER
	J02	350x170x180		02	02	04	BANHEIROS
	J03	253x575	VIDRO FIXO	00	01	01	ESCADA
	J04	150x100	VIDRO CORRE	00	01	01	PROJEÇÃO
	J05	1140x270	BASCULANTE / VENEZIANA	00	01	01	FACHADA
	E01	600x348	PIVOTANTE	16	00	16	SALÃO DE EVENTOS
	E02	410x350	VIDRO FIXO, VENEZIANA, BASCULANTE, PORTA	02	00	02	SALÃO DE EVENTOS
	E03	615x350	VIDRO FIXO, VENEZIANA, PORTA DE CORRER.	01	00	01	SALÃO DE EVENTOS
	VN01	85x85	VENEZIANA	20	06	26	DIVERSOS
	VN02	135x150	VENEZIANA	00	08	08	ABERTURA SUPERIOR MALKAF
	VN03	120x120	VENEZIANA	00	08	08	ABERTURA INFERIOR MALKAF
BRISE	BRISE 01	410x170x180	METÁLICO	03	02	05	FACHADAS
	BRISE 01A	230x170x180	METÁLICO	00	02	02	FACHADAS
	BRISE 2	350x170x180	PLACA CIMENTÍCIA	02	02	04	FACHADAS

TABELA GERAL REVESTIMENTOS

PISOS	1	PISO MARMORITE 100x100cm JUNTA PLÁSTICA POLIDO
	2	PISO CERÂMICO ESMALTADO REF. BIANCOGRES / SIMILAR - CEMENTO GRIGIO 60x60cm RT
	3	PISO CIMENTODO ASPERO / PINTURA REF. NOVA COR PISO CINZA CHUMBO
	4	PISO VINÍLICO DURAFLOOR LVT URBAN TAOS 0,18x1,22
	4	GRANITO CINZA ANDORINHA
	5	BLOQUETE INTERTRAVADO SEM REJUNTE PARA PERMITIR INFILTRAÇÃO DAS ÁGUAS
PAREDES	/1	FUNDO PREPARADOR - PINTURA TINTA ACRÍLICA REF. CORAL COR: AZUL DEL REY ACABAMENTO FOSCO
	/2	FUNDO PREPARADOR - PINTURA TINTA ACRÍLICA REF. CORAL COR: AZUL FRANÇA ACABAMENTO FOSCO
	/3	FUNDO PREPARADOR - PINTURA TINTA ACRÍLICA REF. CORAL COR: ORQUÍDEA SUAVE ACABAMENTO FOSCO
	/4	FUNDO PREPARADOR - PINTURA TINTA ACRÍLICA REF. CORAL COR: AZUL SERENO ACABAMENTO FOSCO
	/5	FUNDO PREPARADOR - PINTURA TINTA ACRÍLICA REF. CORAL COR: AMARELO ÔMEGA ACABAMENTO FOSCO
	/6	FUNDO PREPARADOR - PINTURA TINTA ACRÍLICA REF. CORAL COR: BRANCO ARTESÃO ACABAMENTO FOSCO
	/7	FUNDO PREPARADOR - PINTURA TINTA ACRÍLICA REF. CORAL COR: BRANCO NEVE ACABAMENTO FOSCO
	/8	BARRADO VINÍLICO DURAFLOOR LVT URBAN TAOS 0,18x1,22 H=100cm ACIMA CARPETE COR CINZA
	/9	FUNDO PREPARADOR - PINTURA TINTA ACRÍLICA REF. CORAL COR: PRETO ACABAMENTO FOSCO
	/10	VINÍLICO DURAFLOOR LVT URBAN TAOS 0,18x1,22
	/11	BARRADO CERÂMICO 30x60 REF: BIANCOGRES BRANCO ATÉ O TETO
	/12	BARRADO CERÂMICO 30x60 REF: BIANCOGRES BRANCO H=180cm ACIMA REVESTIMENTO 10X10 COR AZUL ROYAL STRUFALDI - ACIMA FUNDO PREPARADOR - PINTURA TINTA ACRÍLICA REF. CORAL COR: BRANCO NEVE ACABAMENTO FOSCO
	/13	BARRADO CERÂMICO 30x60 REF: BIANCOGRES BRANCO H=180cm ACIMA REVESTIMENTO 10X10 COR ROSA GUINDO STRUFALDI - ACIMA FUNDO PREPARADOR - PINTURA TINTA ACRÍLICA REF. CORAL COR: BRANCO NEVE ACABAMENTO FOSCO
TETO	1	TELHA METÁLICA TRAPEZOIDAL TÉRMO ACÚSTICA #0,65 SUPERIOR #0,50 INFERIOR ENCHIMENTO PUR 60mm COR BRANCA
	2	LAJE PINTURA PVA LÁTEX BRANCO NEVE ACABAMENTO FOSCO SOBRE MASSA CORRIDA PVA
	3	FORRO DE GESSO ACARTONADO - PINTURA TINTA ACRÍLICA REF. CORAL COR: BRANCO NEVE ACABAMENTO FOSCO
	4	FORRO DE GESSO ACÚSTICO - PINTURA TINTA ACRÍLICA REF. CORAL COR: CINZA ESCURO ACABAMENTO FOSCO
	5	FORRO DE GESSO ACÚSTICO - PINTURA TINTA ACRÍLICA REF. CORAL COR: PRETO ACABAMENTO FOSCO

PROJETO REGISTRADO NO CAU-MG. DIREITOS AUTORAIS RESERVADOS. PROIBIDO MODIFICAR, ALTERAR E/OU REPRODUZIR SEM AUTORIZAÇÃO DO AUTOR DE ACORDO COM AS LEIS N° 5.194 DE 24/12/1966 - N° 9.609 E 9.610 DE 19/02/1998

FASE: PROJETO ARQUITETÔNICO EXECUTIVO

OBSERVAÇÕES: CONFERIR MEDIDAS NA OBRA

arqsol arquitetura e tecnologia ltda
CAU A152-1/MG
r. dr. jarbas vidal gomes, 30 sl 712
cep 31170-070 belo horizonte / mg
telefax: 31 3484 6110
arqsol@sebastiaolopes.com.br
www.sebastiaolopes.com.br

CENTRO DE EVENTOS EDUCACIONAIS E CULTURAIS
RIO PIRACICABA - MG
RUA ANTÔNIO SATURNINO, CENTRO


PROPRIETÁRIO: PREFEITURA MUNICIPAL DE RIO PIRACICABA
CNPJ: XX.XXX.XXX/XXXX-XX

TÍTULO: PLANTA 2º PAVIEMNTO / TABELAS DE REVESTIMENTOS E ESQUADRIAS

RESPONSÁVEL TÉCNICO:
SEBASTIÃO DE OLIVEIRA LOPES
CAU A1074-0 / MG

VERSÃO:	DATA:	AUTOCAD:	FOLHA:
VERSAO 1	OUT.2021		03/28

ARQUIVO: CEEC_ARQPEX_F02-F04_PLANTAS_R01

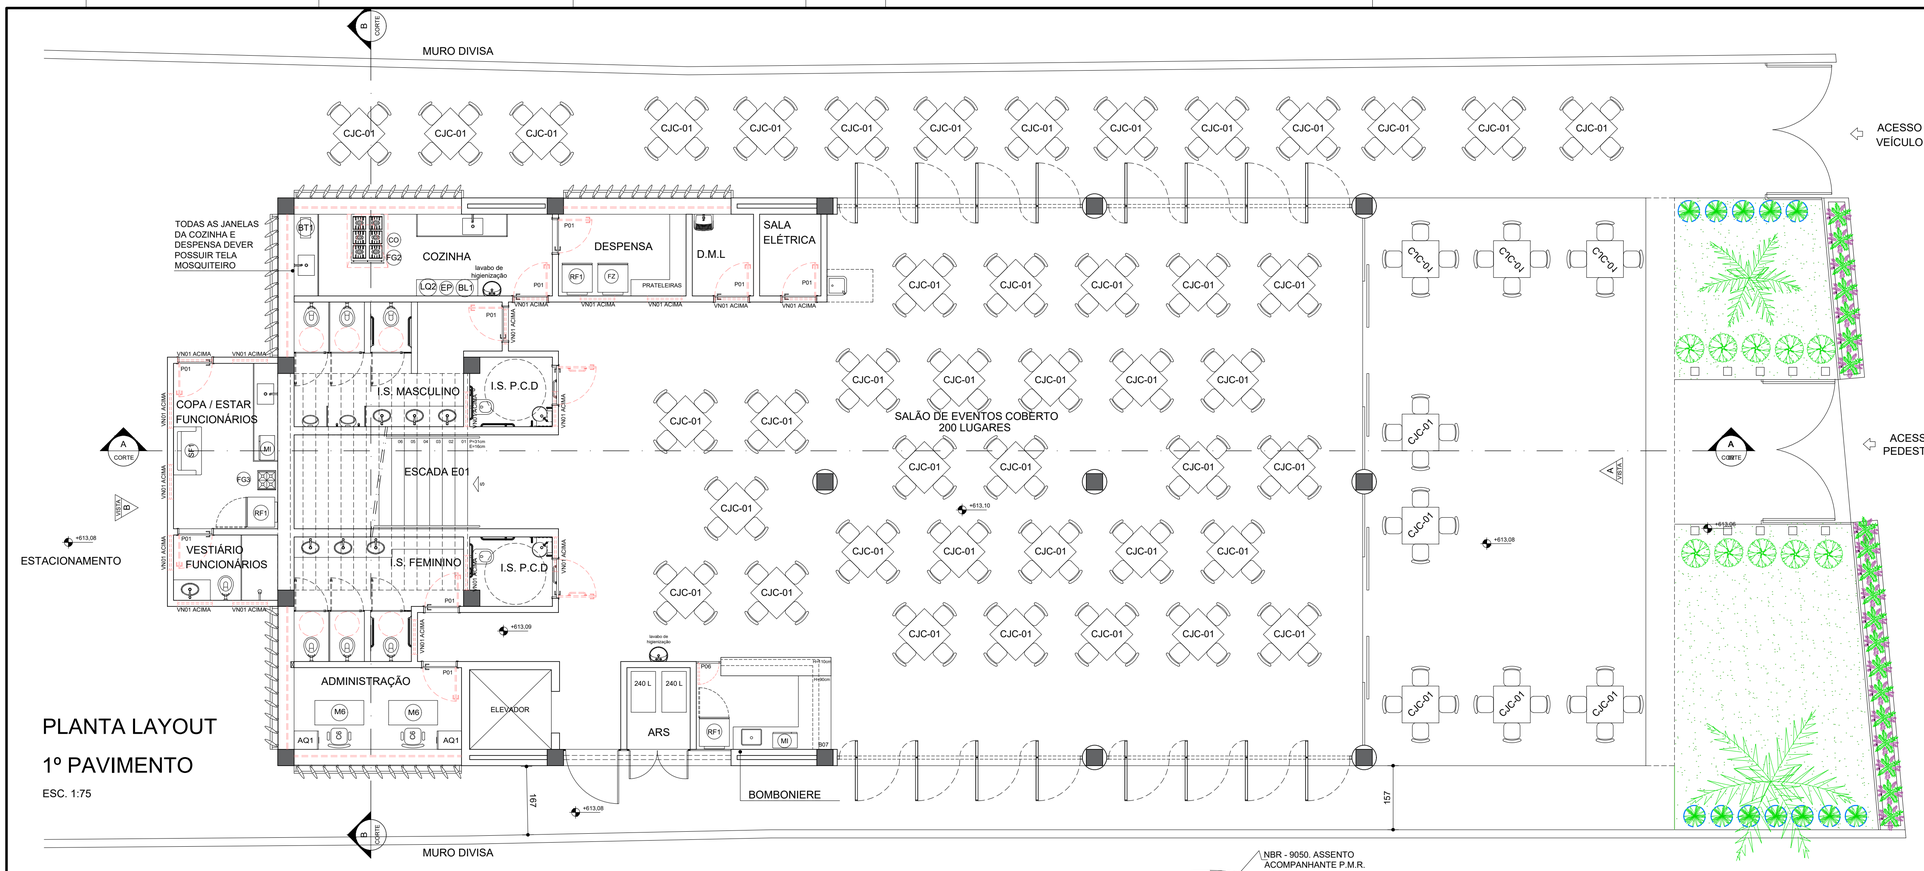


PLANTA LAYOUT

1º PAVIMENTO

ESC. 1:75

LEGENDA EQUIPAMENTOS

AMBIENTES	EQUIPAMENTOS	QTD.	DESCRIÇÃO
COZINHA ESTAR FUNC. BOMBONIERE	RF1	03	GELADEIRA
COZINHA	FZ	01	FREZER VERTICAL DE USO DOMESTICO 250L - LINHA BRANCA
ESTAR FUNC. BOMBONIERE	MI	02	MICROONDAS 30L - LINHA BRANCA
ESTAR FUNC.	FG3	01	FOGÃO QUATRO BOCAS
COZINHA	CO FG2	01	FOGÃO INDUSTRIAL 03 BOCAS QUEIMADORES, COM FORNO DE CÂMERA + SISTEMA DE EXAUSTÃO COM COIFA, EXAUSTOR E DUTO
	LQ2	01	LIQUIDIFICADOR INDUSTRIAL CAPACIDADE 4L
	EP	01	ESPREMEDOR DE FRUTAS
	BL1	01	ESPREMEDOR DE FRUTAS
	BT1	01	BATEDEIRA PLANETÁRIA DE 5L
ADMINISTRAÇÃO CABINE DE PROJ. SERV. GERAIS	C6	05	CADEIRA GIRATÓRIA COM ALTURA REGULÁVEL DIM: 90a100x58x58cm (AxLxP)
FOYER	CO1	04	CORTINA PREGUEADA EM VELUDO 100% ALGODÃO DUPLA FACE. IGNIFUGADO DE ACORDO COM NORMAS DE SEGURANÇA PARA TEATRO 1,80m LINEARES
ADMINISTRAÇÃO	AQ1	02	ARQUIVO EM AÇO DIM: 105x47x71cm (AxLxP)
ADMINISTRAÇÃO SERV. GERAIS	M6	04	MESA RETANGULAR MONOBLOCO COM BORDAS ARREDONDADAS PARA ADULTOS DIM: 120x60cm
	AM4	01	ARMÁRIO EM AÇO 2 PORTAS E 4 PRATELEIRAS DIM: 198x90x40cm (AxLxP)
AUDITÓRIO	C10	231	POLTRONA 50x45cm (medida sem os braços. braços retráteis).
	C11	03	POLTRONA PARA OBESO
	CO2		CORTINA PREGUEADA EM VELUDO 100% ALGODÃO DUPLA FACE. IGNIFUGADO DE ACORDO COM NORMAS DE SEGURANÇA PARA TEATRO, COR PRETO 1,80m LINEARES
	CO3		CORTINA PREGUEADA COR PRETO
SALÃO DE EVENTOS COBERTO	CJC-01	50	CONJUNTO DE MESA 80x80cm + 4 CADEIRAS

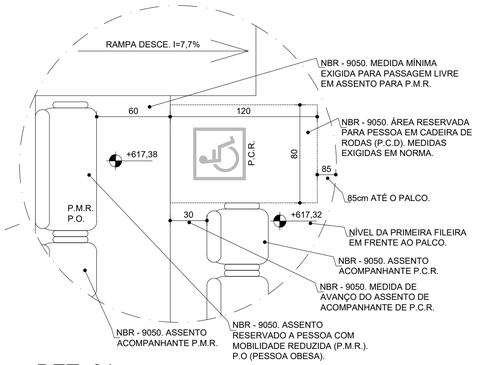


DET. 01
POLTRONAS P.C.D. / P.O.

ESC. 1:25

DET. 02
POLTRONAS P.D.V.

ESC. 1:25

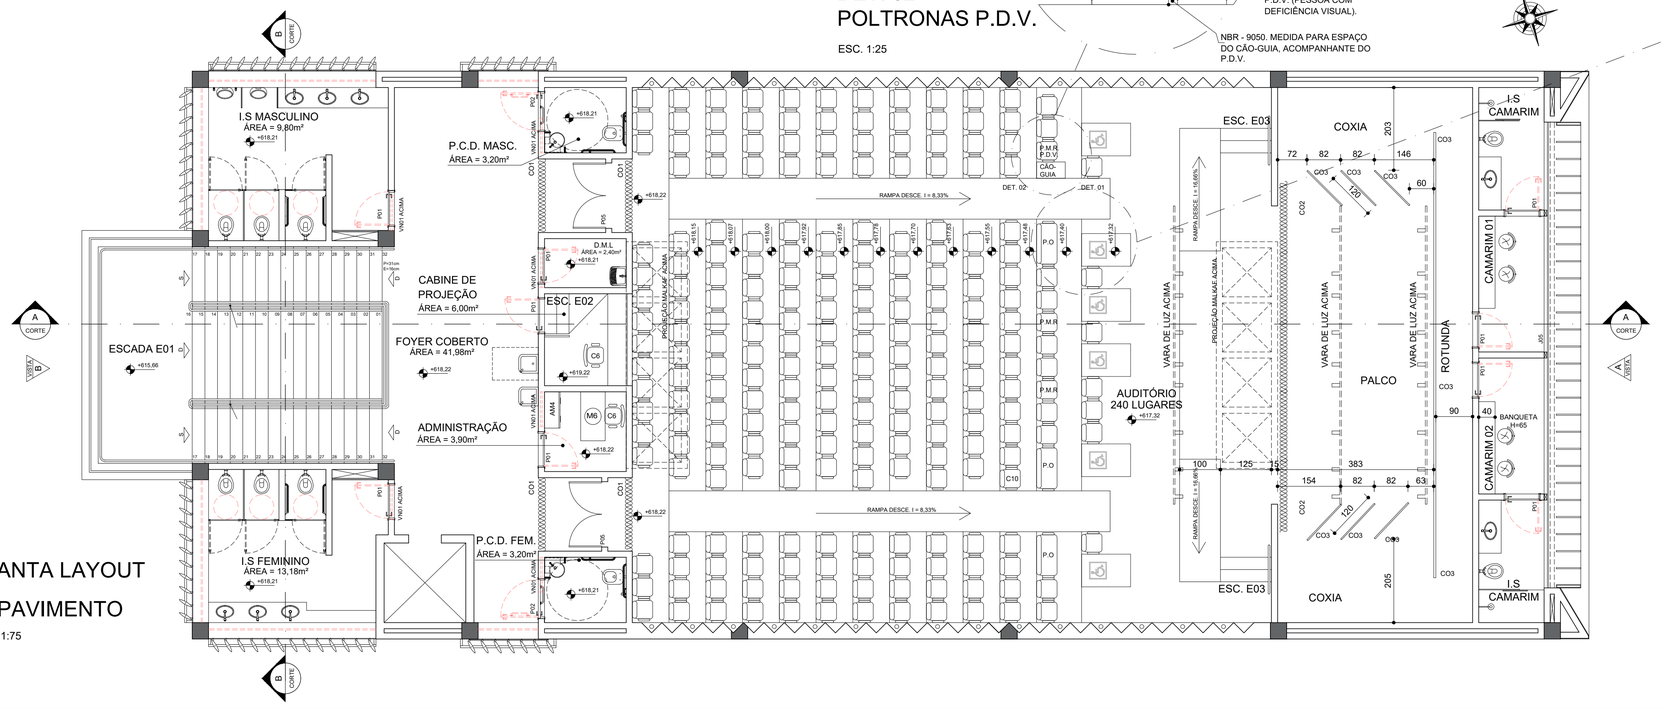

PLANTA LAYOUT

2º PAVIMENTO

ESC. 1:75

PROJETO REGISTRADO NO CAU-MG. DIREITOS AUTORAIS RESERVADOS. PROIBIDO MODIFCAR, ALTERAR E/OU REPRODUZIR SEM AUTORIZAÇÃO DO AUTOR DE ACORDO COM AS LEIS N° 5.194 DE 24/12/1966 - N° 9.609 E 9.610 DE 19/02/1998

FASE: PROJETO ARQUITETÔNICO EXECUTIVO

OBSERVAÇÕES: CONFERIR MEDIDAS NA OBRA

arqsol CAU 4152-1/MG
arquitetura e tecnologia ltda
r. dr. jarbas vidal gomes, 30 sl 712
cep 31170-070 belo horizonte / mg
telefax: 31 3484 6110
arqsol@sebastiaolopes.com.br
www.sebastiaolopes.com.br

CENTRO DE EVENTOS EDUCACIONAIS E CULTURAIS

RIO PIRACICABA - MG

RUA ANTÔNIO SATURNINO, CENTRO

PROPRIETÁRIO: PREFEITURA MUNICIPAL DE RIO PIRACICABA


CNPJ: XX.XXX.XXX/XXXX-XX

TÍTULO: LAYOUT 1º PAVIMENTO / LAYOUT 2º PAVIMENTO / LEGENDA DE EQUIPAMENTOS / DETALHES ASSENTOS ESPECIAIS AUDITÓRIO


RESPONSÁVEL TÉCNICO:
SEBASTIÃO DE OLIVEIRA LOPES
CAU A1074-0 / MG

VERSÃO:	DATA:	AUTOCAD:	FOLHA:
VERSAO 1	OUT.2021		04/28


ARQUIVO: CEEC_ARQPEX_F02-F04_PLANTAS_R01

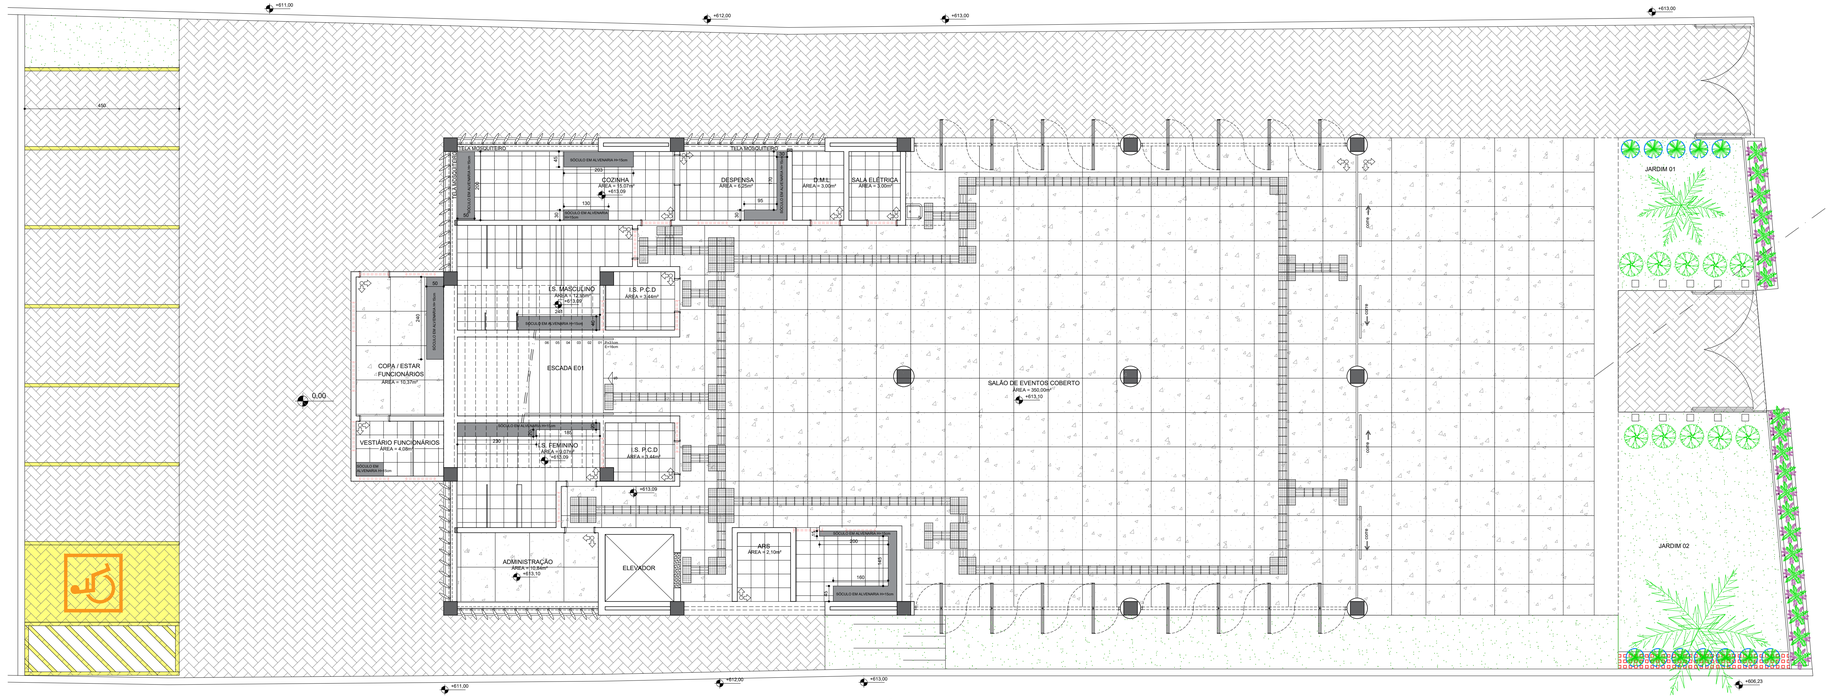


CENTRO DE EVENTOS EDUCACIONAIS E CULTURAIS
PLANTA DE PISO 1º PAVIMENTO
ESC. 1:50

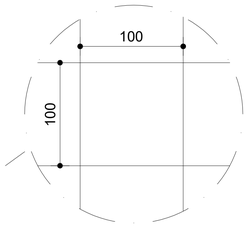


DET. PISO MARMORITE
100x100cm
ESC. 1:20

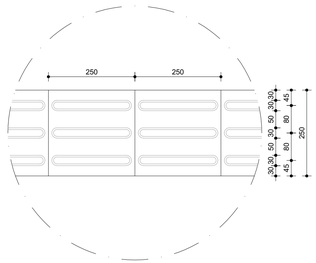

PISO TÁTIL DIRECIONAL DETALHE MODULAÇÃO PISO
ESC. 1:7.5
MEDIDAS EM MILÍMETROS
COR:VERMELHO
REF.MOZAIK

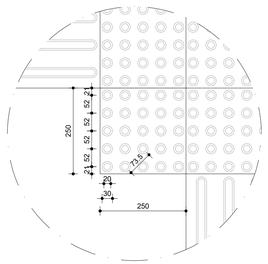

PISO TÁTIL DE ALERTA
DETALHE MODULAÇÃO PISO
ESC. 1:7.5
MEDIDAS EM MILÍMETROS
COR: VERMELHO

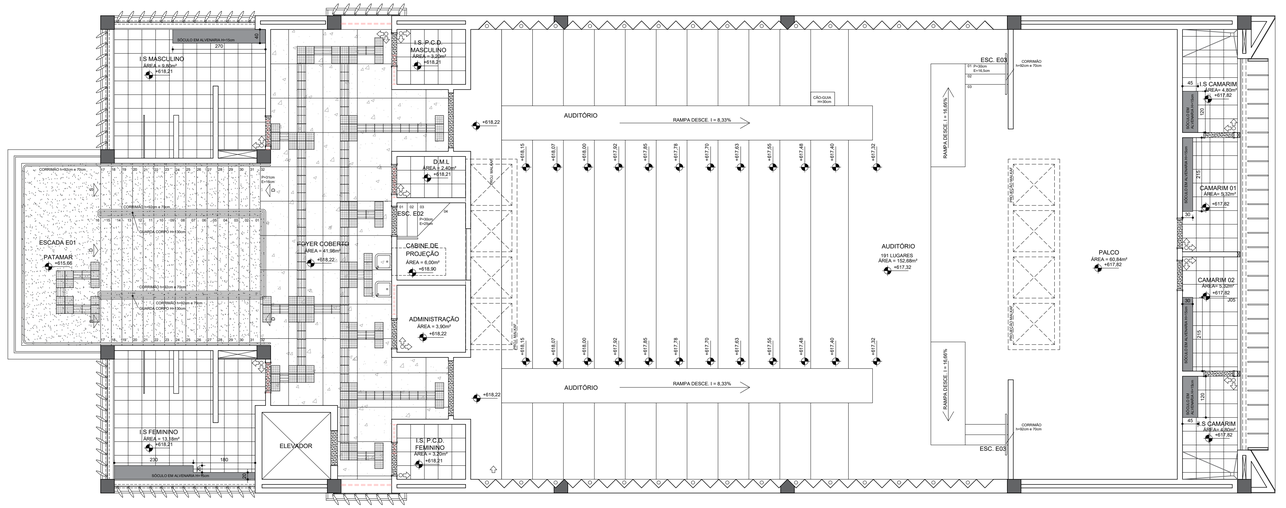

CENTRO DE EVENTOS EDUCACIONAIS E CULTURAIS
PLANTA DE PISO 2º PAVIMENTO
ESC. 1:50

TABELA GERAL PISO		
PISOS	1	PISO MARMORITE 100x100cm JUNTA PLÁSTICA POLIDO
	2	PISO CERÂMICO ESMALTADO REF. BIANCOGRES / SIMILAR - CIMENTO GRIGIO 60x60cm RT
	3	PISO CIMENTODO ASPERO / PINTURA REF. NOVA COR PISO CINZA CHUMBO
	4	PISO VINÍLICO DURAFLOOR LVT URBAN TAOS 0,18x1,22
	5	GRANITO CINZA ANDORINHA
	6	BLOQUETE INTERTRAVADO SEM REJUNTE PARA PERMITIR INFILTRAÇÃO DAS ÁGUAS

PROJETO REGISTRADO NO CAU-MG. DIREITOS AUTORAIS RESERVADOS. PROIBIDO MODIFICAR, ALTERAR E/OU REPRODUZIR SEM AUTORIZAÇÃO DO AUTOR DE ACORDO COM AS LEIS N° 5.194 DE 24/12/1966 - N° 9.609 E 9.610 DE 19/02/1998

FASE: PROJETO ARQUITETÔNICO EXECUTIVO

OBSERVAÇÕES: CONFERIR MEDIDAS NA OBRA

arqsol
CAU A152-1/MG
arquitetura e tecnologia ltda
r. dr. jarbas vidal gomes, 30 sl 712
cep 31170-070 belo horizonte / mg
telefax: 31 3484 6110
arqsol@sebastiaolopes.com.br
www.sebastiaolopes.com.br

CENTRO DE EVENTOS EDUCACIONAIS E CULTURAIS

RIO PIRACICABA - MG
RUA ANTÔNIO SATURNINO, CENTRO


PROPRIETÁRIO: PREFEITURA MUNICIPAL DE RIO PIRACICABA
CNPJ: XX.XXX.XXX/XXXX-XX

TÍTULO: PLANTA DE PISO 1º PAVIMENTO / PLANTA DE PISO 2º PAVIMENTO / DETALHES / TABELA DE REVESTIMENTOS DE PISO.

RESPONSÁVEL TÉCNICO:
SEBASTIÃO DE OLIVEIRA LOPES
CAU A1074-0 / MG

VERSÃO:	DATA:	AUTOCAD:	FOLHA:
VERSAO 1	OUT.2021		05/28


ARQUIVO: CEEC_ARQPEX_F05_PISO_R01

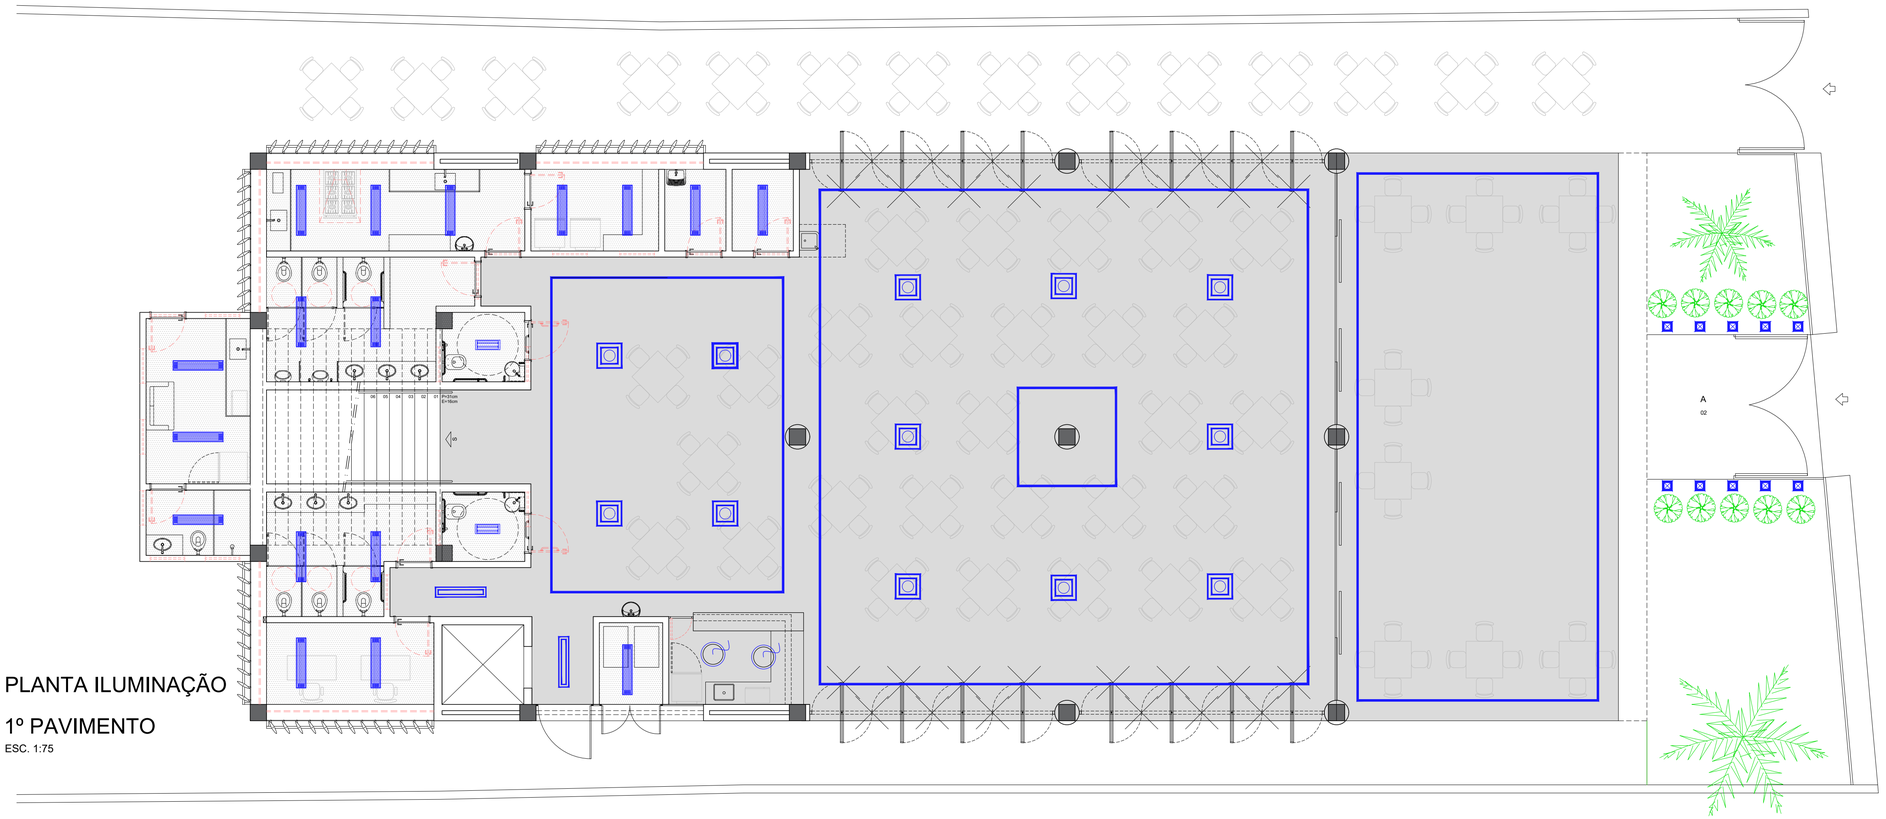

PLANTA ILUMINAÇÃO

1º PAVIMENTO

ESC. 1:75

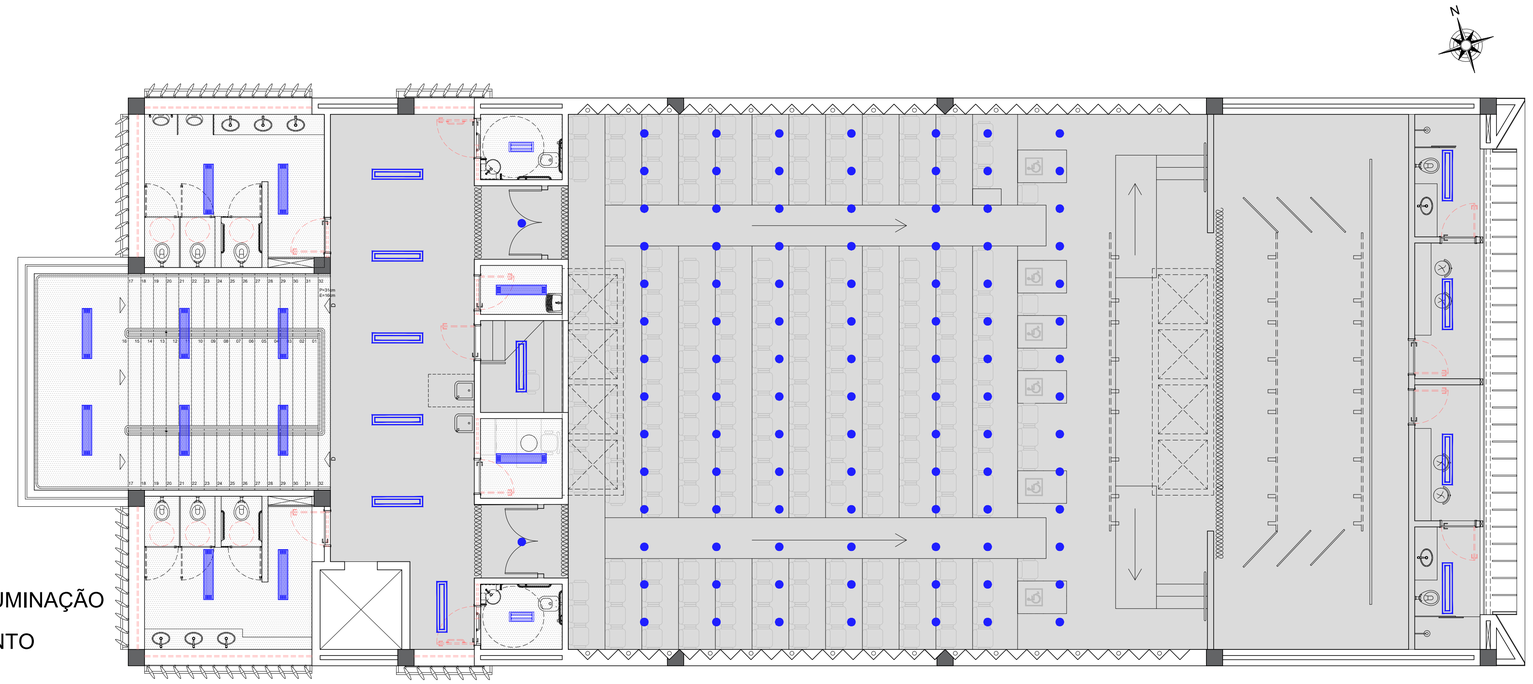

PLANTA ILUMINAÇÃO

2º PAVIMENTO

ESC. 1:75

LEGENDA

ESPECIFICAÇÃO DE TETO	
	LAJE DE FORRO (PRÉ-MOLDADA)
	FORRO DE GESSO ACARTONADO

LEGENDA

TIPO	DESCRIÇÃO
	LUMINÁRIA DE SOBREPOR COMPLETA COM 2 LÂMPADAS FLUORESCENTES TUBULARES DE 32W, REF. 3320-232 DA ITAIM OU EQUIVALENTE. REATOR DUPLO DE ALTA FREQÜÊNCIA, ALTO FATOR DE POTÊNCIA E BAIXA TAXA DE DISTORÇÃO HARMÔNICA (FP>0,92 E TDH<10%).
	LUMINÁRIA DE SOBREPOR COMPLETA COM 2 LÂMPADAS FLUORESCENTES TUBULARES DE 32W, REF. 2006 2PE LEDDA ITAIM OU EQUIVALENTE.
	PERFIL LINEAR 4cm PARA FITA DE LED COR BRANCO - LED
	LUMINÁRIA DE PISO PARA JARDIM
	LUMINÁRIA DE PISO PARA JARDIM
	LUMINÁRIA PENDENTE
	LUMINÁRIA RETANGULAR DE EMBUTIR COR BRANCA COMPLETA COM 2 LÂMPADAS FLUORESCENTES TUBULARES DE 32W,
	LUMINÁRIA QUADRADO DE EMBUTIR COR BRANCA COMPLETA COM 2 LÂMPADAS FLUORESCENTES TUBULARES DE 32W,

PROJETO REGISTRADO NO CAU-MG. DIREITOS AUTORAIS RESERVADOS. PROIBIDO MODIFCAR, ALTERAR E/OU REPRODUZIR SEM AUTORIZAÇÃO DO AUTOR DE ACORDO COM AS LEIS N° 5.194 DE 24/12/1966 - N° 9.609 E 9.610 DE 19/02/1998

FASE: PROJETO ARQUITETÔNICO EXECUTIVO

OBSERVAÇÕES: CONFERIR MEDIDAS NA OBRA

arqsol arquitetura e tecnologia ltda
CAU A152-1/MG
r. dr. jarbas vidal gomes, 30 sl 712
cep 31170-070 belo horizonte / mg
telefax: 31 3484 6110
arqsol@sebastiaolopes.com.br
www.sebastiaolopes.com.br

CENTRO DE EVENTOS EDUCACIONAIS E CULTURAIS
RIO PIRACICABA - MG
RUA ANTÔNIO SATURNINO, CENTRO


PROPRIETÁRIO: PREFEITURA MUNICIPAL DE RIO PIRACICABA
CNPJ: XX.XXX.XXX/XXXX-XX

TÍTULO: PLANTA DE ILUMINAÇÃO 1º PAVIMENTO / PLANTA DE ILUMINAÇÃO 2º PAVIMENTO / LEGENDAS


RESPONSÁVEL TÉCNICO:
SEBASTIÃO DE OLIVEIRA LOPES
CAU A1074-0 / MG

VERSÃO:	DATA:	AUTOCAD:	FOLHA:
VERSAO 1	OUT.2021		06/28


ARQUIVO: CEEC_ARQPEX_F06_ILUMINAÇÃO_R00

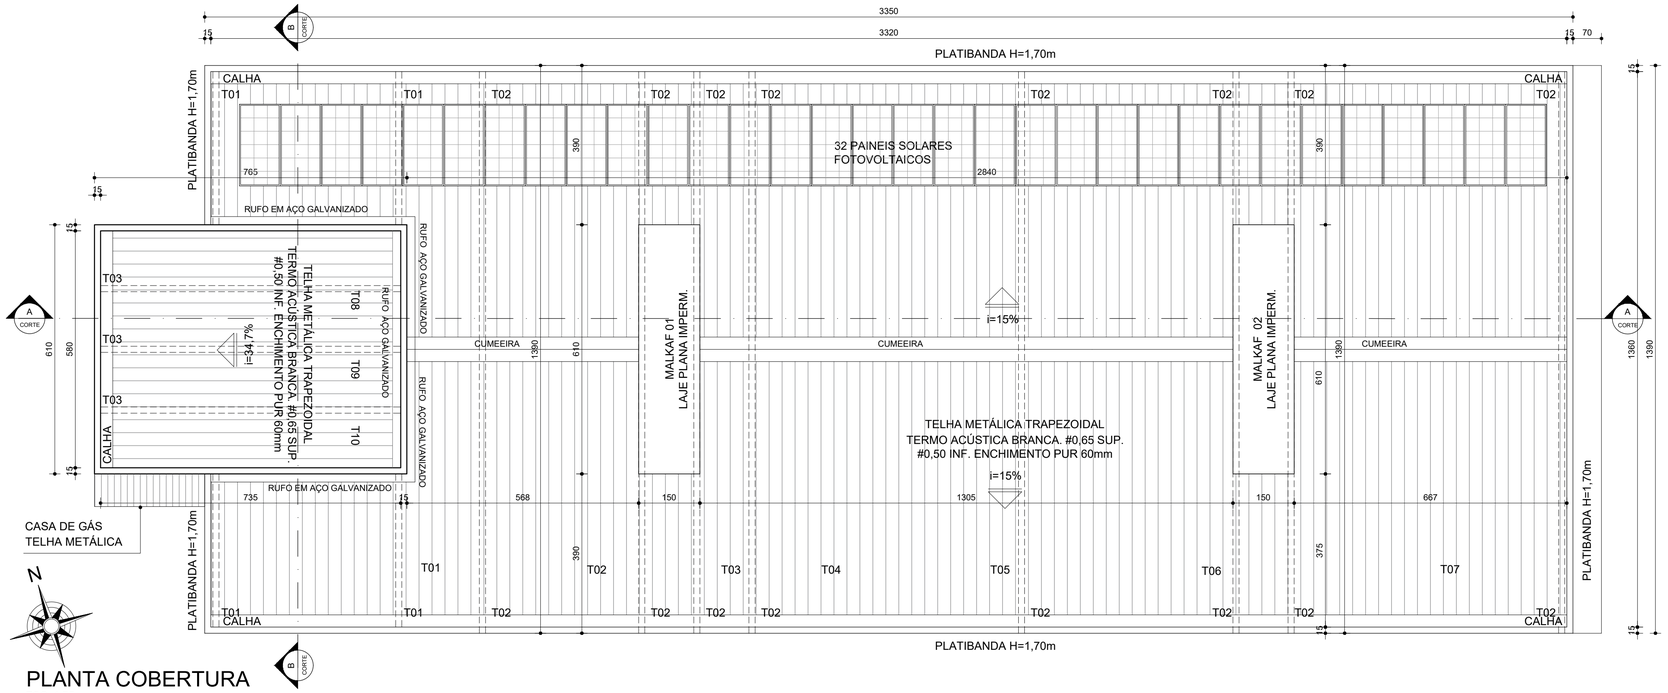


PLANTA COBERTURA
ESC. 1:75

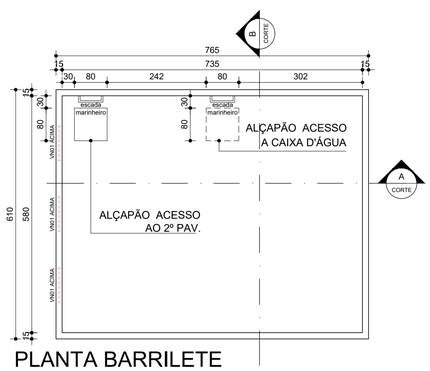


PLANTA BARRILETE
ESC. 1:75

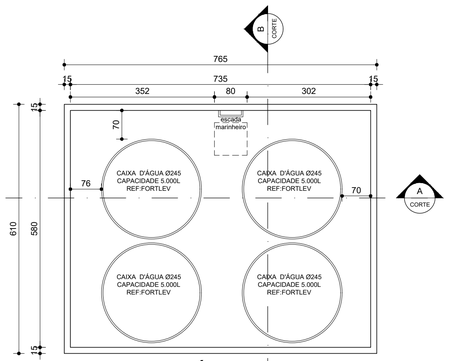

PLANTA CAIXA D'ÁGUA
ESC. 1:75

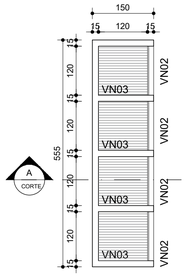

PLANTA MALKAF 01
ESC. 1:75

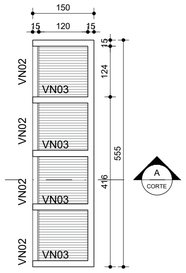

PLANTA MALKAF 02
ESC. 1:75

PROJETO REGISTRADO NO CAU-MG. DIREITOS AUTORAIS RESERVADOS. PROIBIDO MODIFCAR, ALTERAR E/OU REPRODUZIR SEM AUTORIZAÇÃO DO AUTOR DE ACORDO COM AS LEIS N° 5.194 DE 24/12/1966 - N° 9.609 E 9.610 DE 19/02/1998

FASE: PROJETO ARQUITETÔNICO EXECUTIVO

OBSERVAÇÕES: CONFERIR MEDIDAS NA OBRA

arqsol arquitetura e tecnologia ltda
CAU 4152-1/MG
r. dr. jarbas vidal gomes, 30 sl 712
cep 31170-070 belo horizonte / mg
telefax: 31 3484 6110
arqsol@sebastiaolopes.com.br
www.sebastiaolopes.com.br

CENTRO DE EVENTOS EDUCACIONAIS E CULTURAIS
RIO PIRACICABA - MG
RUA ANTÔNIO SATURNINO, CENTRO


PROPRIETÁRIO: PREFEITURA MUNICIPAL DE RIO PIRACICABA
CNPJ: XX.XXX.XXX/XXXX-XX

TÍTULO: COBERTURA
PLANTA DE COBERTURA / PLANTA BARRILETE / PLANTA CAIXA D'AGUA / PLANTA MALKAF 01 / PLANTA MALKAF 02

RESPONSÁVEL TÉCNICO: SEBASTIÃO DE OLIVEIRA LOPES
CAU A1074-0 / MG


VERSÃO:	DATA:	AUTOCAD:	FOLHA:
VERSAO 1	OUT.2021		07/28

ARQUIVO: CEEC_ARQPEX_F07-F08_COBERTURA_R00

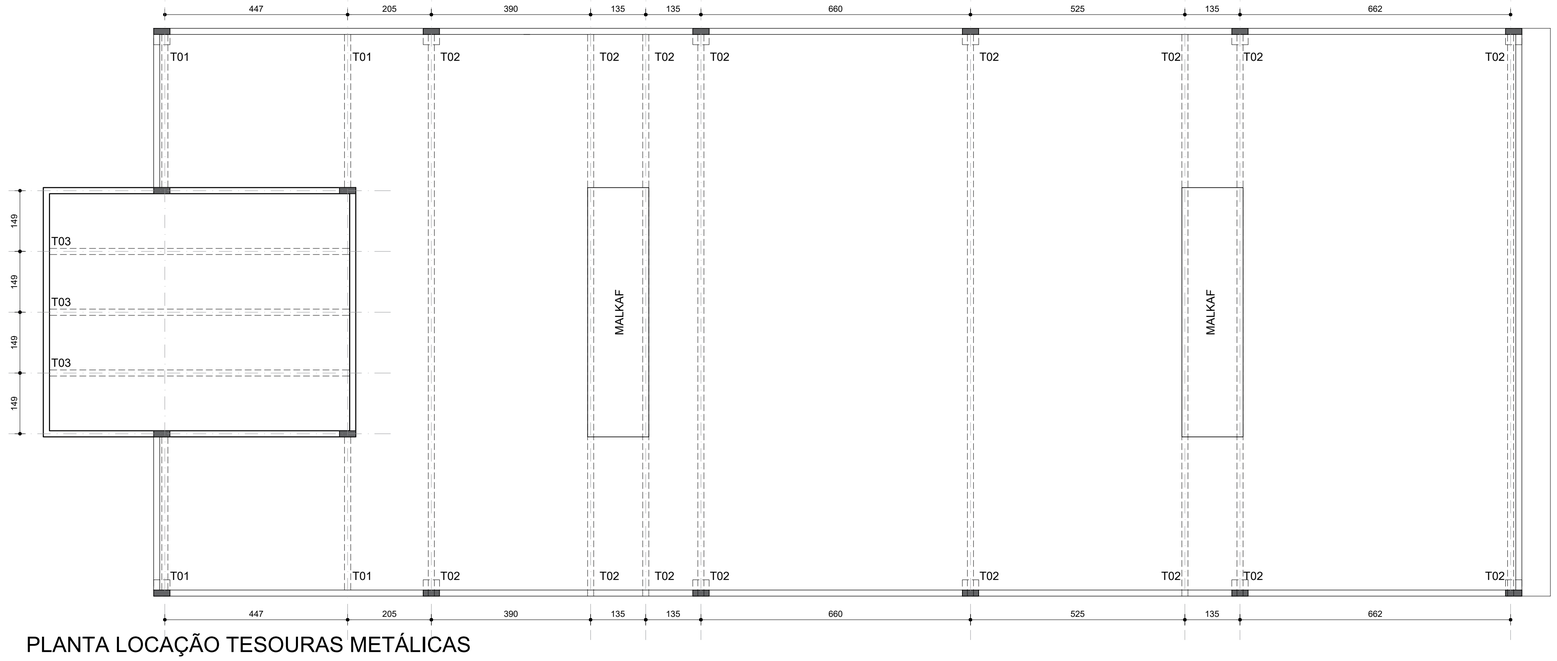


PLANTA LOCAÇÃO TESOURAS METÁLICAS

ESC. 1:75

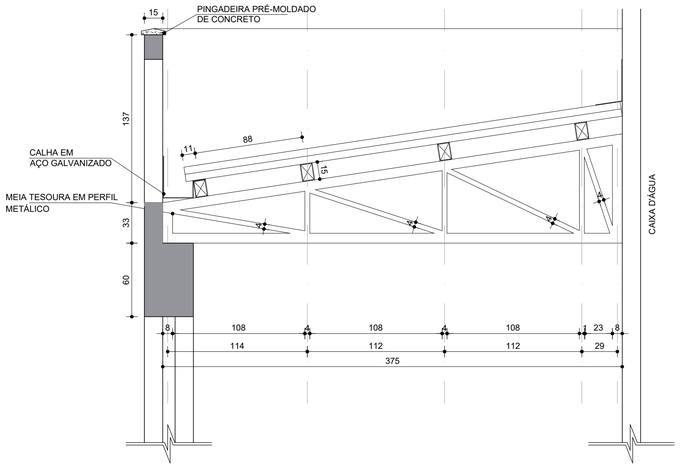


DETALHE TESOURA T01

ESC. 1:25

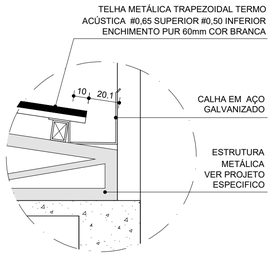


DET. 01
TELHADO

ESC. 1:20

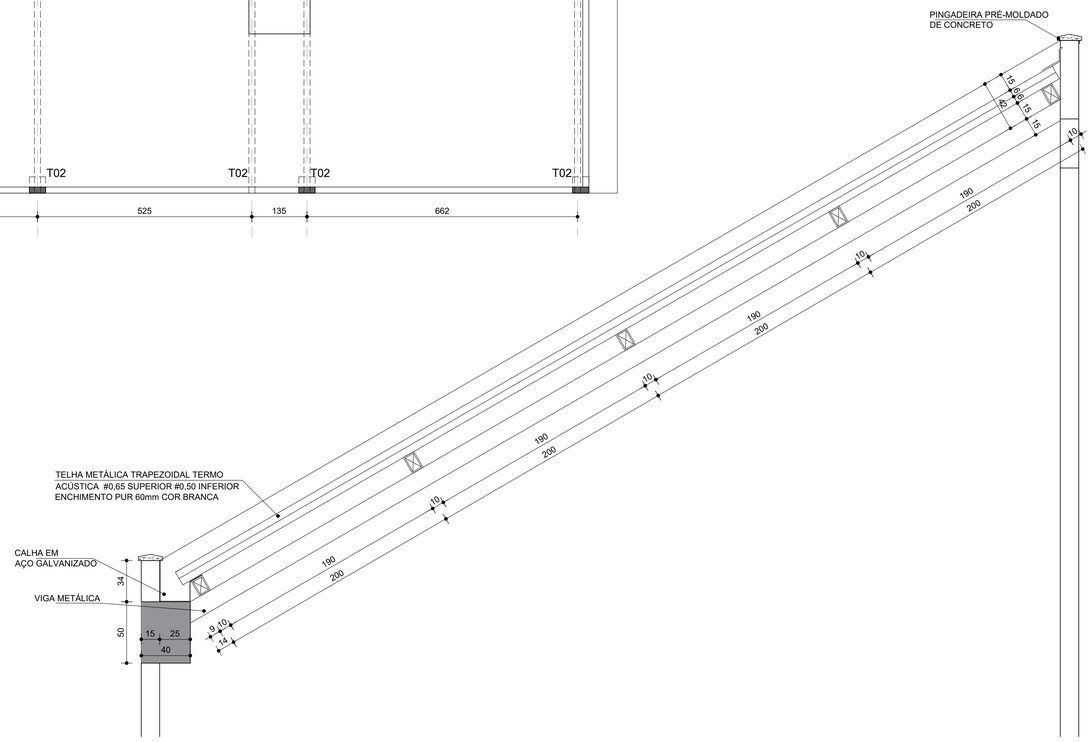

DETALHE TESOURA T03

ESC. 1:25

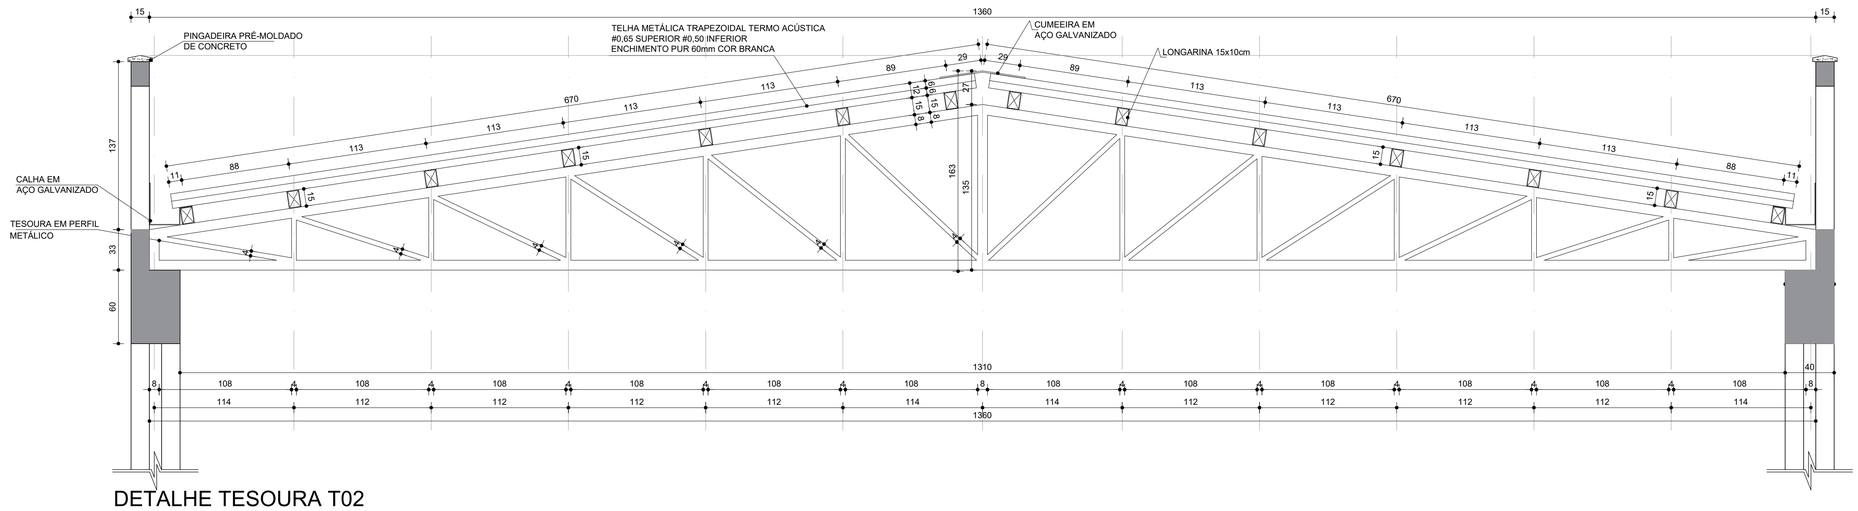

DETALHE TESOURA T02

ESC. 1:25

PROJETO REGISTRADO NO CAU-MG. DIREITOS AUTORAIS RESERVADOS. PROIBIDO MODIFCAR, ALTERAR E/OU REPRODUZIR SEM AUTORIZAÇÃO DO AUTOR DE ACORDO COM AS LEIS N° 5.194 DE 24/12/1966 - N° 9.609 E 9.610 DE 19/02/1998

FASE: PROJETO ARQUITETÔNICO EXECUTIVO

OBSERVAÇÕES: CONFERIR MEDIDAS NA OBRA

arqsol
CAU 4152-1/MG
arquitetura e tecnologia ltda
r. dr. jarbas vidal gomes, 30 sl 712
cep 31170-070 belo horizonte / mg
telefax: 31 3484 6110
arqsol@sebastiaolopes.com.br
www.sebastiaolopes.com.br

CENTRO DE EVENTOS
EDUCACIONAIS E CULTURAIS
RIO PIRACICABA - MG
RUA ANTÔNIO SATURNINO, CENTRO


PROPRIETÁRIO: PREFEITURA MUNICIPAL DE RIO PIRACICABA
CNPJ: XX.XXX.XXX/XXXX-XX

TÍTULO: COBERTURA
PLANTA LOCAÇÃO DAS TESOURAS METÁLICAS / DETALHE TESOURAS

RESPONSÁVEL TÉCNICO:
SEBASTIÃO DE OLIVEIRA LOPES
CAU A1074-0 / MG


VERSÃO:	DATA:	AUTOCAD:	FOLHA:
VERSAO 1	OUT.2021		08/28

ARQUIVO: CEEC_ARQPEX_F07-F08_COBERTURA_R00

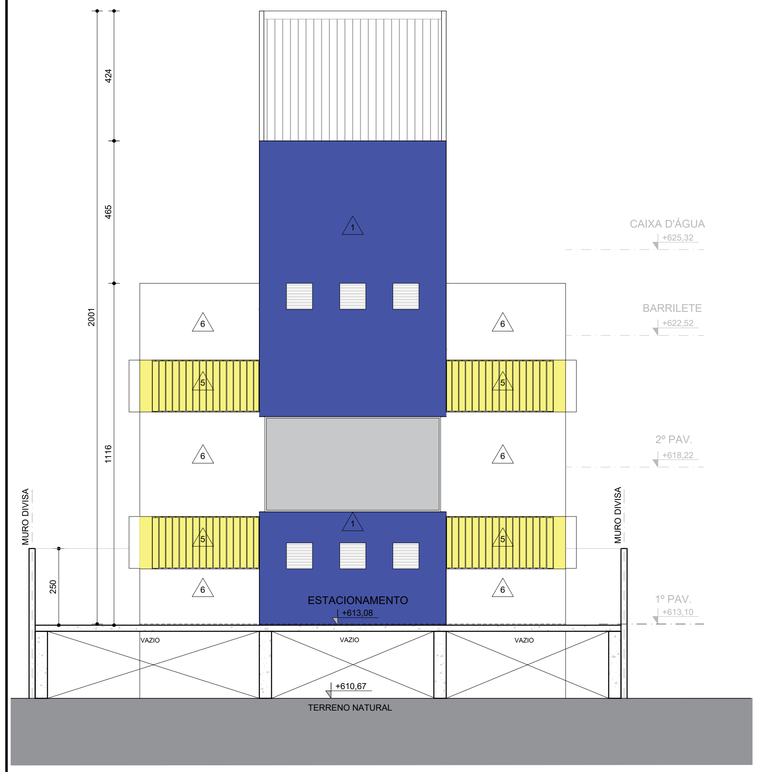


VISTA B
FACHADA OESTE

ESC. 1:100

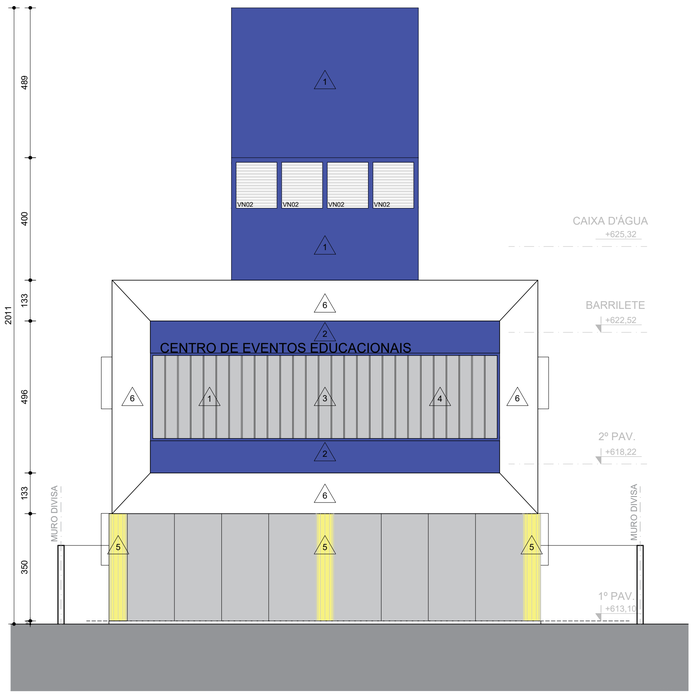


VISTA A
FACHADA LESTE

ESC. 1:100

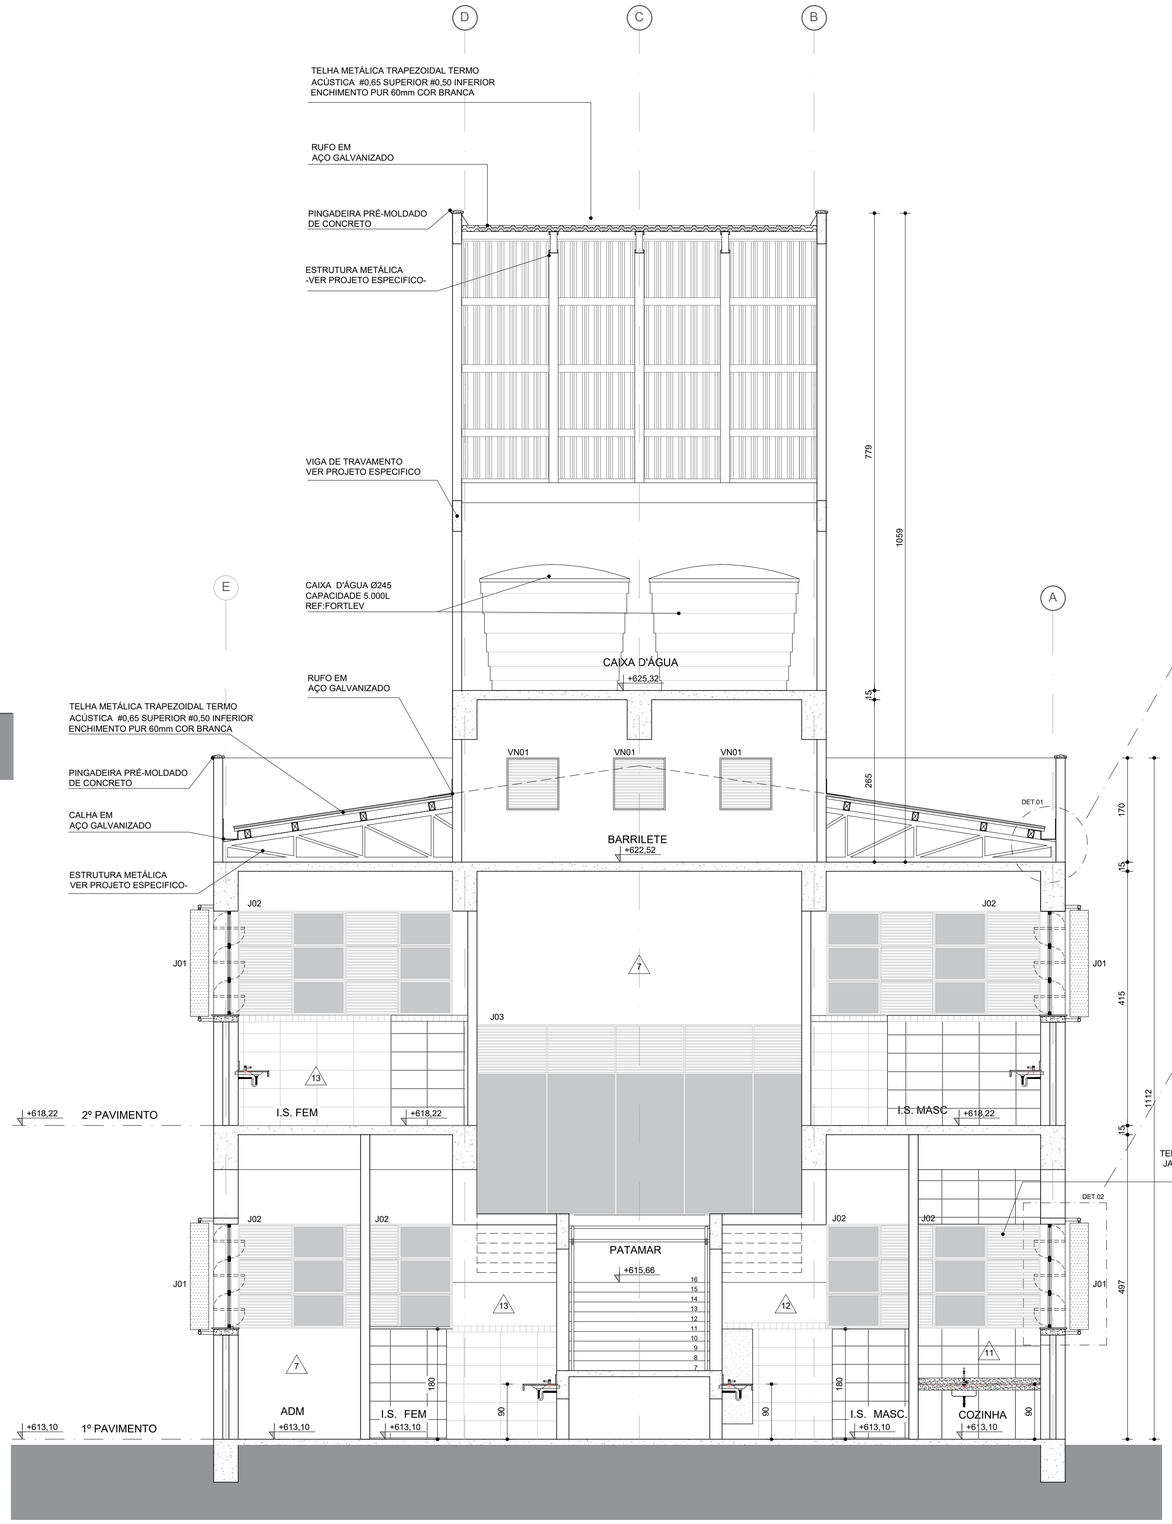


CORTE BB

ESC. 1:50

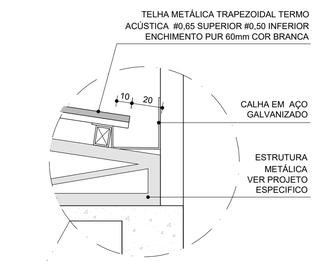

DET. 01
TELHADO

ESC. 1:20

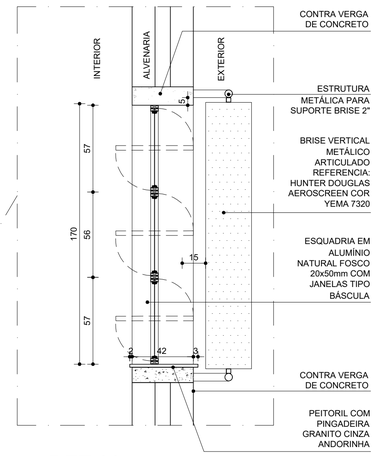

DET.02
BRISE 01 E J02/J01

ESC. 1:20

PROJETO REGISTRADO NO CAU-MG. DIREITOS AUTORAIS RESERVADOS. PROIBIDO MODIFCAR, ALTERAR E/OU REPRODUZIR SEM AUTORIZAÇÃO DO AUTOR DE ACORDO COM AS LEIS N° 5.194 DE 24/12/1966 - N° 9.609 E 9.610 DE 19/02/1998

FASE: PROJETO ARQUITETÔNICO EXECUTIVO

OBSERVAÇÕES: CONFERIR MEDIDAS NA OBRA

arqsol
CAU 4152-1/MG
arquitetura e tecnologia ltda
r. dr. jarbas vidal gomes, 30 sl 712
cep 31170-070 belo horizonte / mg
telefax: 31 3484 6110
arqsol@sebastiaolopes.com.br
www.sebastiaolopes.com.br

CENTRO DE EVENTOS EDUCACIONAIS E CULTURAIS
RIO PIRACICABA - MG
RUA ANTÔNIO SATURNINO, CENTRO


PROPRIETÁRIO: PREFEITURA MUNICIPAL DE RIO PIRACICABA
CNPJ: XX.XXX.XXX/XXXX-XX

TÍTULO: CORTES E FACHADAS
VISTA A / VISTA B / CORTE BB / DET. 01 / DET. 02.


RESPONSÁVEL TÉCNICO:
SEBASTIÃO DE OLIVEIRA LOPES
CAU A1074-0 / MG

VERSÃO:	DATA:	AUTOCAD:	FOLHA:
VERSAO 1	OUT.2021		09/28

ARQUIVO: CEEC_ARQPEX_F09-F11_CORTESEFACHADAS_R00

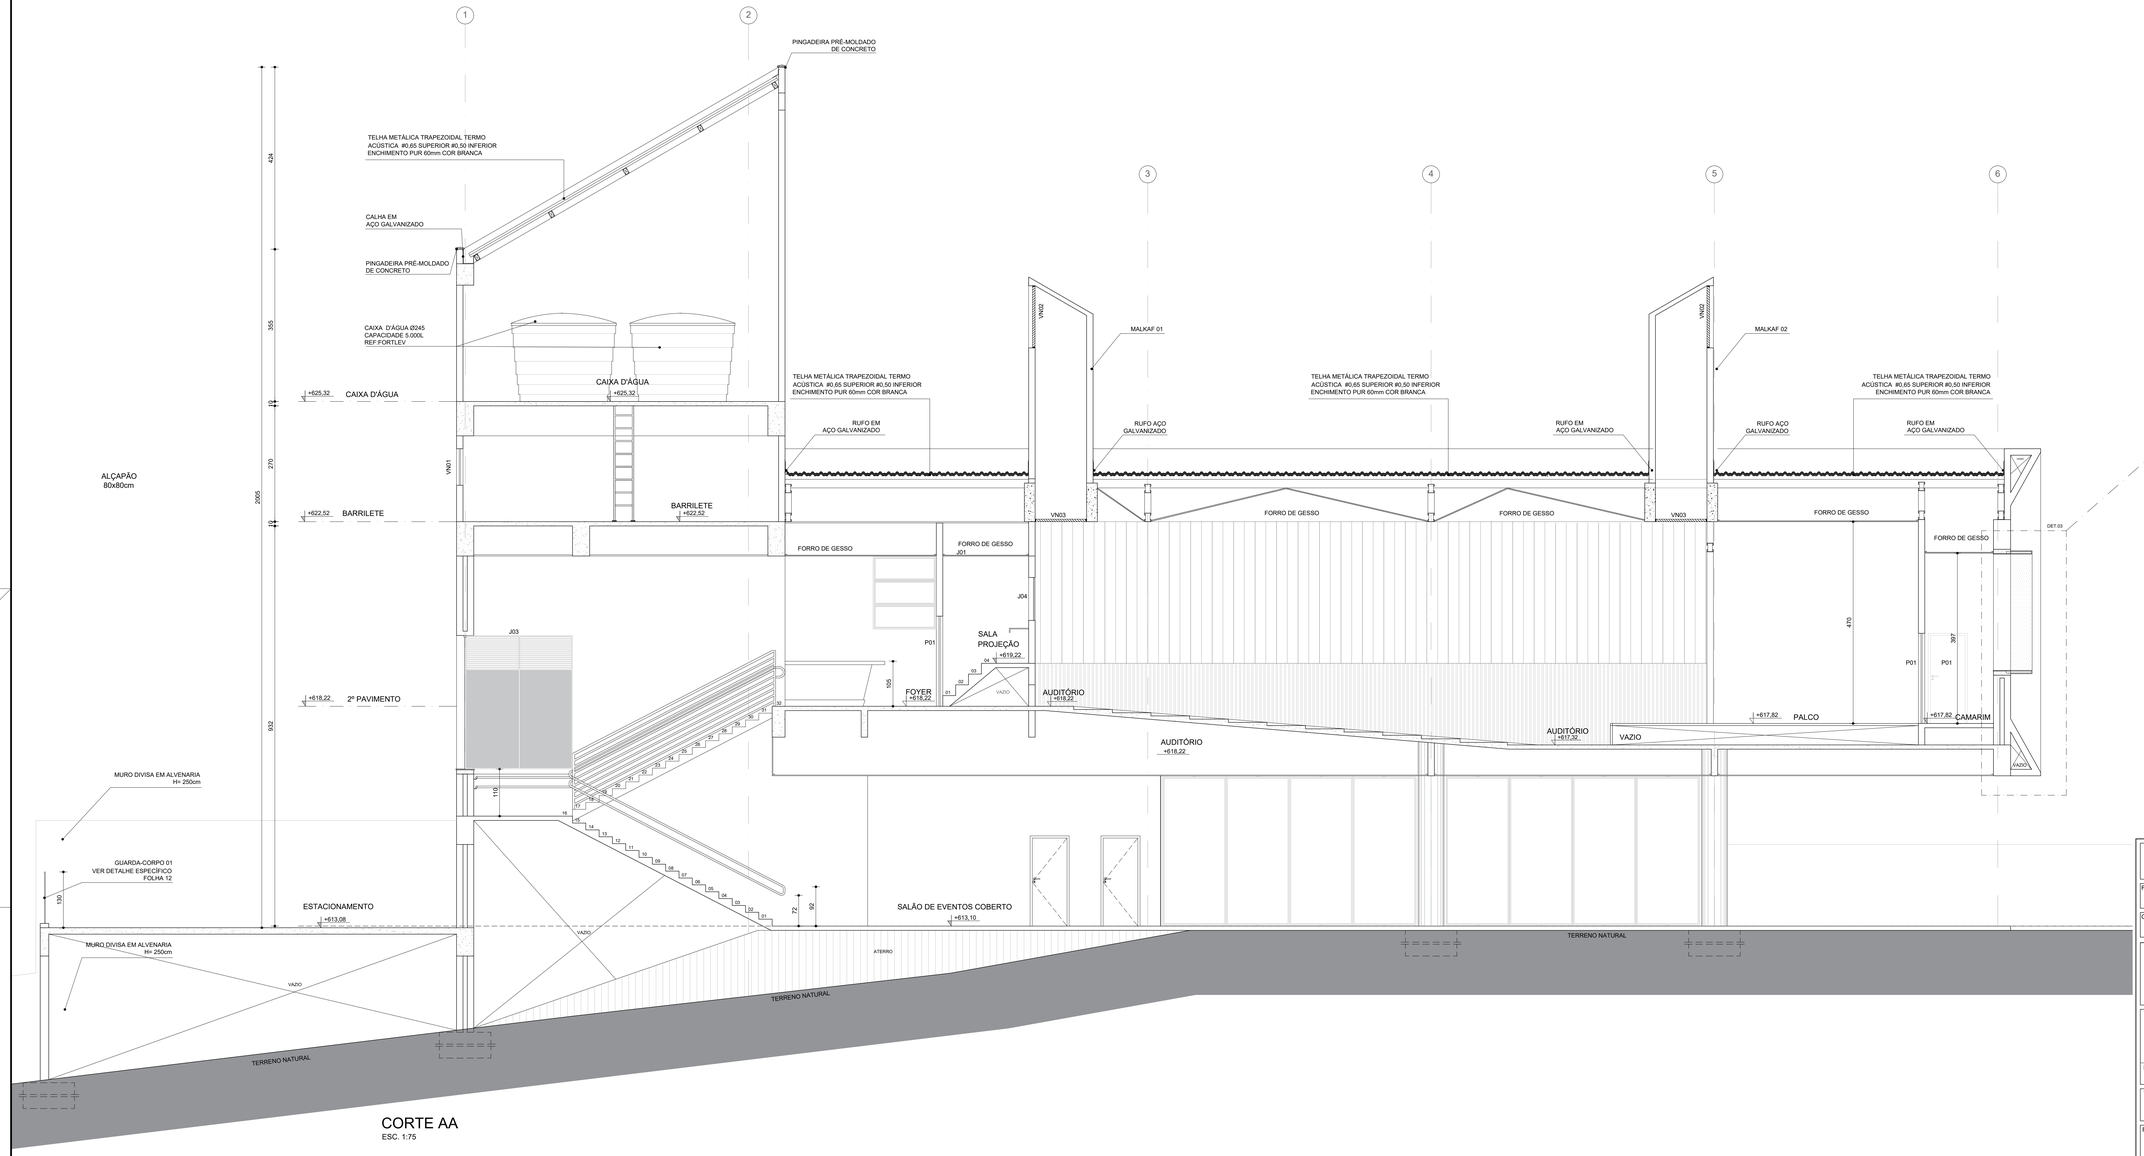

CORTE AA
ESC. 1:75

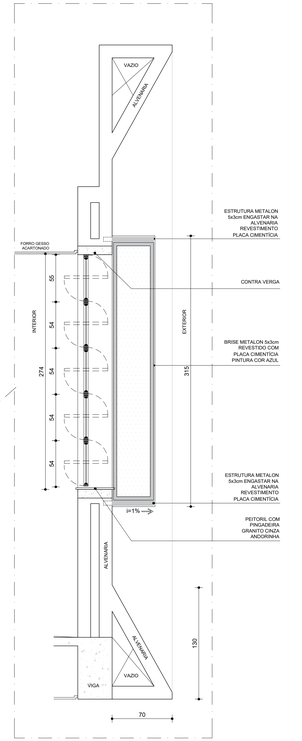

DET. 03
BRISE 02 E J05
ESC. 1:25

PROJETO REGISTRADO NO CAU-MG. DIREITOS AUTORAIS RESERVADOS, PROIBIDO MODIFCAR, ALTERAR E/OU REPRODUZIR SEM AUTORIZAÇÃO DO AUTOR DE ACORDO COM AS LEIS N° 5.194 DE 24/12/1966 - N° 9.609 E 9.610 DE 19/02/1998

FASE:
PROJETO ARQUITETÔNICO EXECUTIVO

OBSERVAÇÕES
CONFERIR MEDIDAS NA OBRA

arqsol
CAU A152-1/MG
arquitetura e tecnologia ltda
r. dr. jarbas vidal gomes, 30 sl 712
cep 31170-070 belo horizonte / mg
telefax: 31 3484 6110
arqsol@sebastiaolopes.com.br
www.sebastiaolopes.com.br

CENTRO DE EVENTOS EDUCACIONAIS E CULTURAIS
RIO PIRACICABA - MG
RUA ANTÔNIO SATURNINO, CENTRO

RIO PIRACICABA


PROPRIETÁRIO: PREFEITURA MUNICIPAL DE RIO PIRACICABA
CNPJ: XX.XXX.XXX/XXXX-XX

TÍTULO
CORTES E FACHADAS
CORTE AA / DET. 03

RESPONSÁVEL TÉCNICO:
SEBASTIÃO DE OLIVEIRA LOPES
CAU A1074-0 / MG


VERSÃO:	DATA:	AUTOCAD:	FOLHA:
VERSAO 1	OUT.2021		10/28

ARQUIVO:
CEEC_ARQPEX_F09-F11_CORTESEFACHADAS_R00

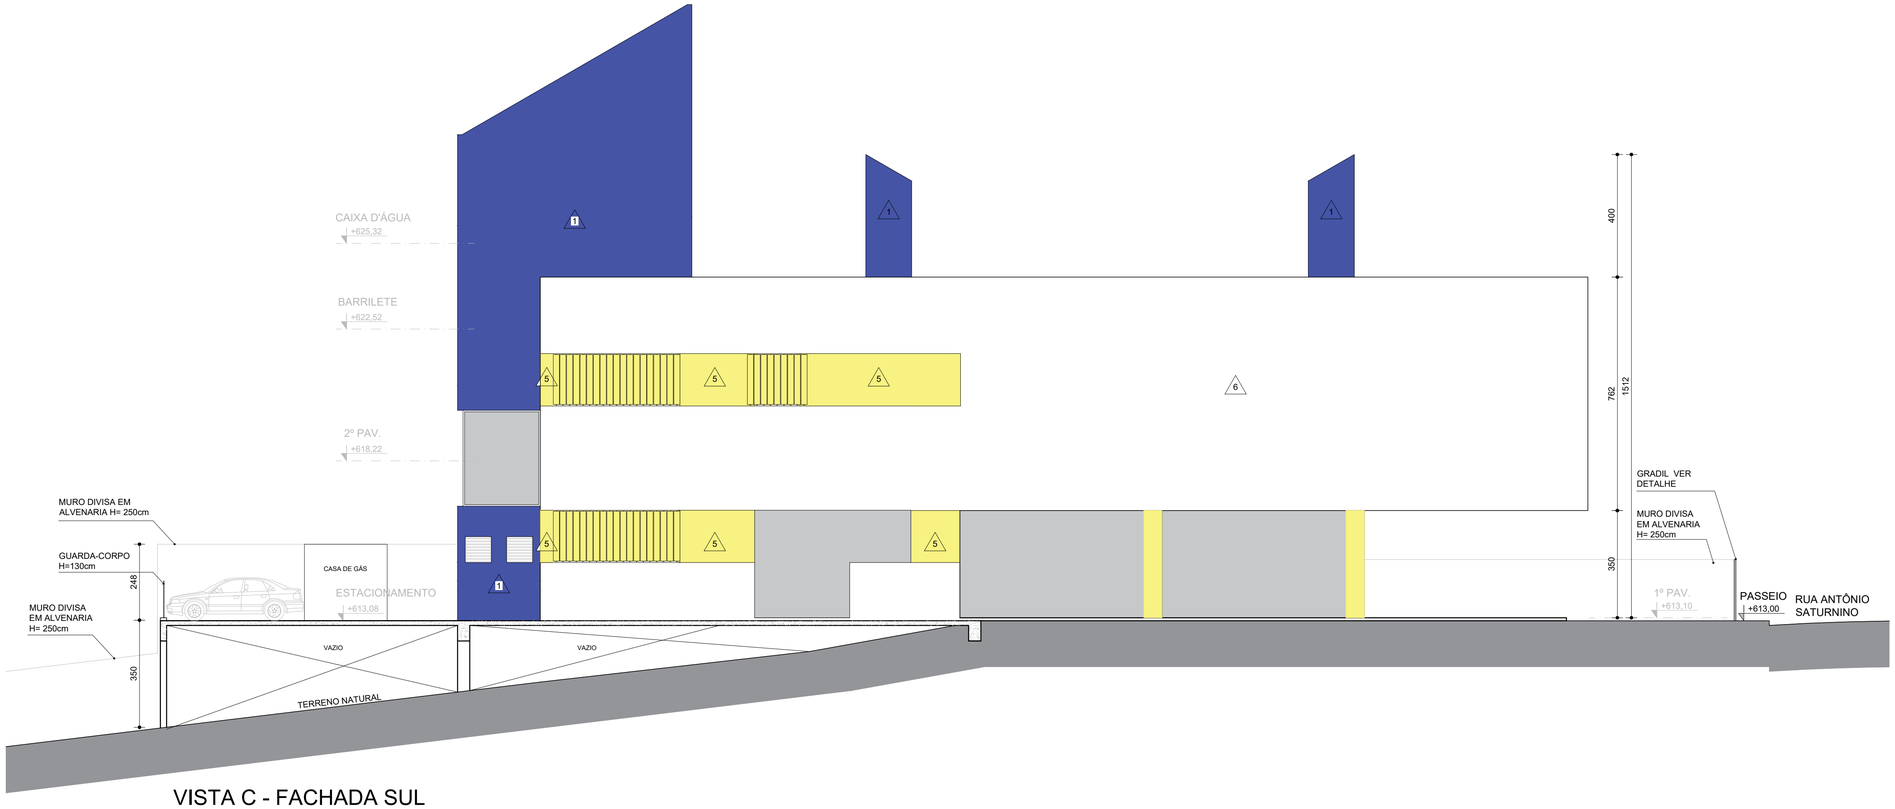

VISTA C - FACHADA SUL

ESC. 1:100

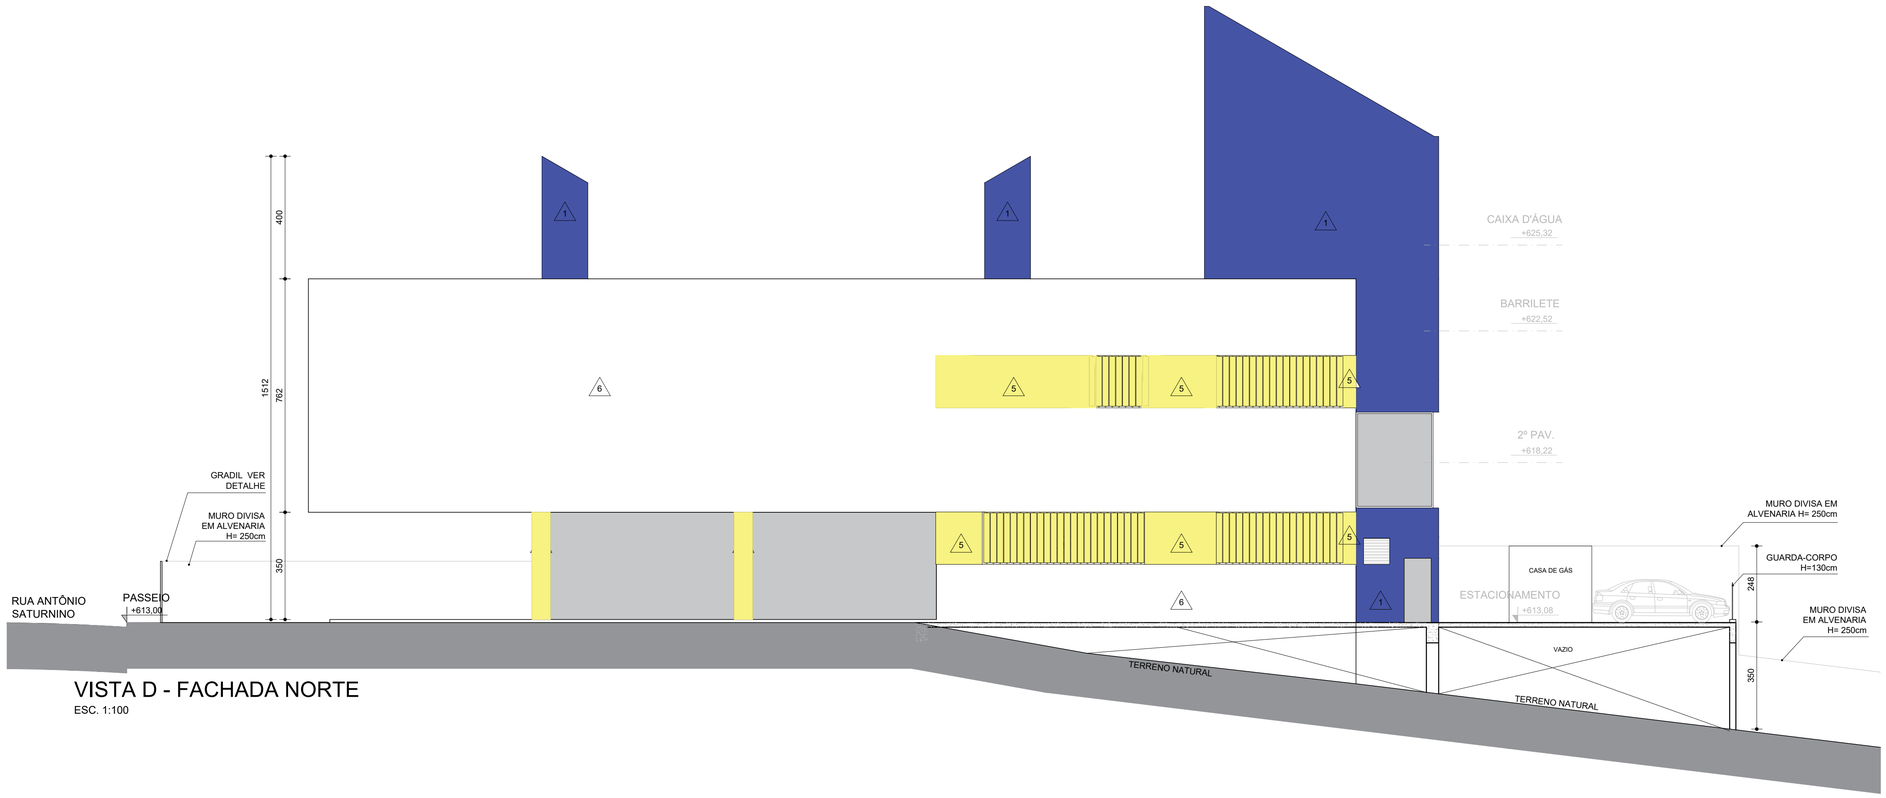

VISTA D - FACHADA NORTE

ESC. 1:100

PROJETO REGISTRADO NO CAU-MG. DIREITOS AUTORAIS RESERVADOS. PROIBIDO MODIFCAR, ALTERAR E/OU REPRODUZIR SEM AUTORIZAÇÃO DO AUTOR DE ACORDO COM AS LEIS N° 5.194 DE 24/12/1966 - N° 9.609 E 9.610 DE 19/02/1998

FASE: PROJETO ARQUITETÔNICO EXECUTIVO

OBSERVAÇÕES: CONFERIR MEDIDAS NA OBRA

arqsol arquitetura e tecnologia ltda
CAU 4152-1/MG
r. dr. jarbas vidal gomes, 30 sl 712
cep 31170-070 belo horizonte / mg
telefax: 31 3484 6110
arqsol@sebastiaolopes.com.br
www.sebastiaolopes.com.br

CENTRO DE EVENTOS EDUCACIONAIS E CULTURAIS
RIO PIRACICABA - MG
RUA ANTÔNIO SATURNINO, CENTRO


PROPRIETÁRIO: PREFEITURA MUNICIPAL DE RIO PIRACICABA
CNPJ: XX.XXX.XXX/XXXX-XX

TÍTULO: CORTES E FACHADAS
VISTA C / VISTA D

RESPONSÁVEL TÉCNICO:
SEBASTIÃO DE OLIVEIRA LOPES
CAU A1074-0 / MG


VERSÃO:	DATA:	AUTOCAD:	FOLHA:
VERSAO 1	OUT.2021		11/28

ARQUIVO: CEEC_ARQPEX_F09-F11_CORTESEFACHADAS_R00

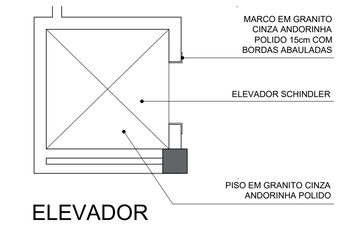


ELEVADOR PLANTA

ESC. 1:50

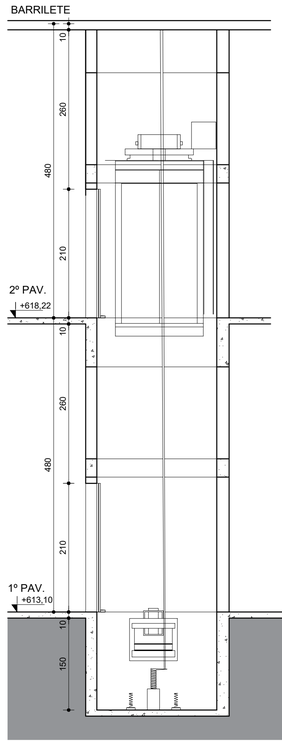


ELEVADORE CORTE AA

ESC. 1:50

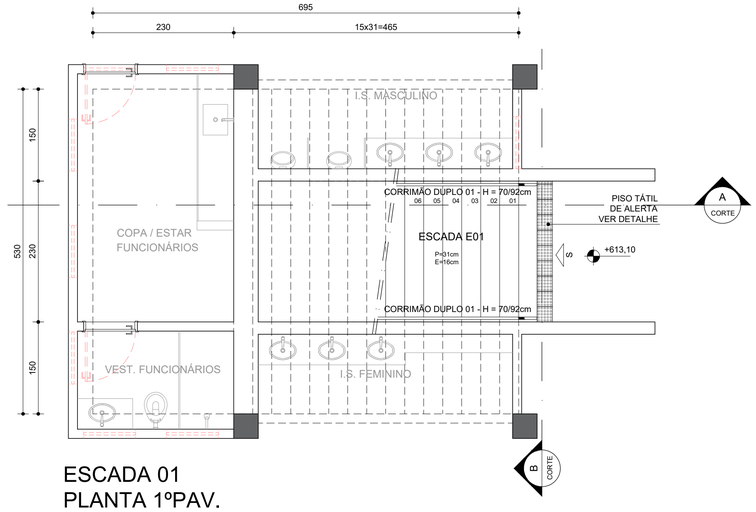


ESCADA 01 PLANTA 1ºPAV.

ESC. 1:50

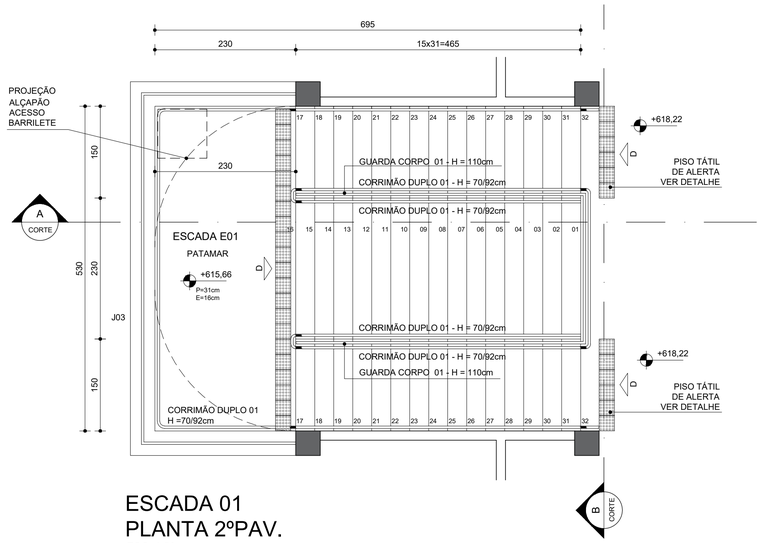


ESCADA 01 PLANTA 2ºPAV.

ESC. 1:50

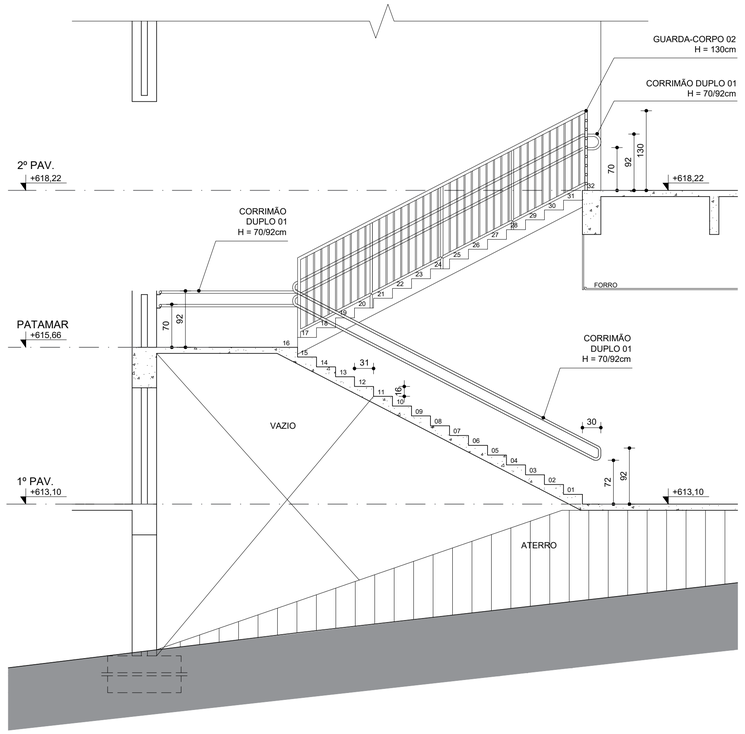

CORTE AA ESCADA 01

ESC. 1:50

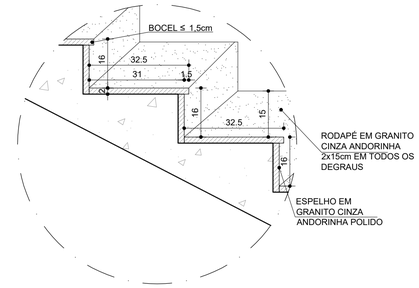


DETALHE ESCADA 01 CORTE TRANSVERSAL DEGRAUS

ESC. 1:10


CORTE BB ESCADA 01

ESC. 1:50

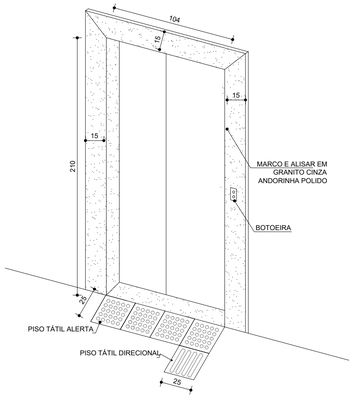


PORTA ELEVADOR SINALIZAÇÃO TÁTIL

ESC. 1:25

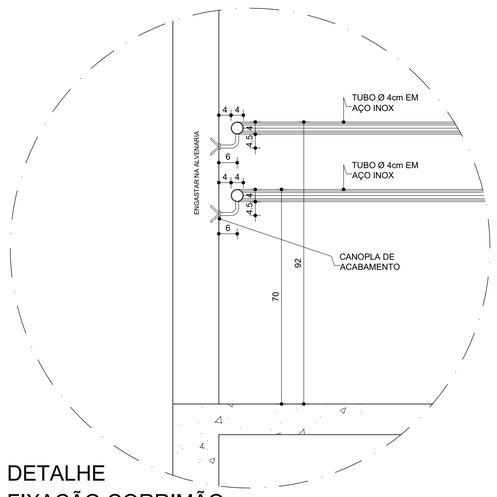

DETALHE FIXAÇÃO CORRIMÃO

ESC. 1:10

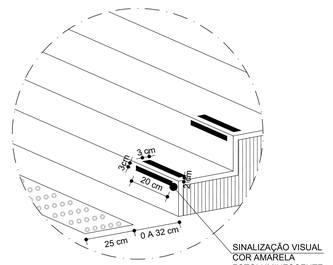

DETALHE EM PERSPECTIVA

ESC. 1:20

OBSERVAÇÕES IMPORTANTES:

OBS 1.: AS ESCADAS SERÃO EM GRANITO CINZA ANDORINHA FLAMEADO NOS PATAMARES E NOS PISOS.
E OS ESPELHOS E RODAPÉS SERÃO EM GRANITO CINZA ANDORINHA POLIDO.

OBS 2.: OS CORRIMÃOS SERÃO INSTALADOS NAS ESCADAS, EM AMBOS OS LADOS, A 0,92 M E A 0,70 M DO PISO, MEDIDOS DA FACE SUPERIOR ATÉ O PONTO CENTRAL DO PISO DO DEGRAU (NO CASO DE ESCADAS) OU DO PATAMAR (NO CASO DE RAMPAS), EM CONFORMIDADE COM A NBR 9050/2015 E NBR 9077/2001.

OBS 3.: OS GUARDA CORPOS TERÃO ALTURA DE 1,30m. NO CASO DE ESCADAS, ESTA ALTURA DEVE SER MEDIDA DO TOPO DA GUARDA ATÉ UMA LINHA QUE UNA A PONTA DOS BOCÉIS OU QUINA DOS DEGRAUS.

OBS 4.: CONFORME MOSTRA O DESENHO, OS CORRIMÃOS ESTÃO PROLONGADOS A 30CM ANTES DO INÍCIO E APÓS O TÉRMINO DAS RAMPAS E ESCADAS, SEM INTERFERIR COM ÁREAS DE CIRCULAÇÃO OU PREJUDICAR A VAZÃO.

OBS 5.: AS EXTREMIDADES DOS CORRIMÃOS TÊM ACABAMENTO RECURVADO E OS CORRIMÃOS DUPLOS DEVEM TER DESENHO CONTÍNUO, SEM PROTUBERÂNCIAS.

SINALIZAÇÃO TÁTIL DE PAVIMENTO
CONFORME FIGURA Nº63; PAG 18 ABNT NBR 9050:2020 (EMENDA)
OS CORRIMÃOS DE ESCADAS FIXAS E RAMPAS DEVEM TER SINALIZAÇÃO VISUAL, EM RELEVO E EM BRAILE, IDENTIFICANDO O PAVIMENTO.

A SINALIZAÇÃO EM BRAILE DEVE SER INSTALADA OBRIGATORIAMENTE NA GERATRIZ SUPERIOR DO PROLONGAMENTO HORIZONTAL DO CORRIMÃO OU NA PAREDE.

A) NA PAREDE A SINALIZAÇÃO DEVE SER VISUAL E, OPCIONALMENTE, TÁTIL.

SINALIZAÇÃO VISUAL DE DEGRAUS
CONFORME FIGURA Nº65;PAG 46 ABNT NBR 9050:2020 (EMENDA)

TODO DEGRAU OU ESCADA DEVE TER SINALIZAÇÃO VISUAL APLICADA AOS PISOS E ESPELHOS E/OU NAS PROJEÇÕES DOS CORRIMÃOS, CONTRASTANTE COM O PISO ADJACENTE, PREFERENCIALMENTE FOTOLUMINESCENTE OU RETROILUMINADO.

B) IGUAL OU MAIOR QUE A PROJEÇÃO DOS CORRIMÃOS LATERAIS, E COM NO MÍNIMO 7cm DE COMPRIMENTO E 3cm DE LARGURA;
C) FOTOLUMINESCENTE OU RETROILUMINADA, QUANDO SE TRATAR DE SAÍDAS DE EMERGÊNCIA E/OU ROTA DE FUGA.

SINALIZAÇÃO DE ELEVADORES E PLATAFORMAS ELEVATÓRIAS
PAG 47 ABNT NBR 9050:2015

PAINÉIS DE CHAMADA DE ELEVADORES E PLATAFORMAS ELEVATÓRIAS DEVEM TER INFORMAÇÕES EM RELEVO E EM BRAILLE DE SUA OPERAÇÃO E ESTAR COMPATÍVEIS COM A ABNT NM313 E ABNT NBR ISO 9386-1.

O NÚMERO DO PAVIMENTO (TAMANHO 16) DEVE ESTAR LOCALIZADO NOS BATENTES EXTERNOS, INDICANDO O ANDAR, EM RELEVO E EM BRAILLE.

PROJETO REGISTRADO NO CAU-MG. DIREITOS AUTORAIS RESERVADOS. PROIBIDO MODIFCAR, ALTERAR E/OU REPRODUZIR SEM AUTORIZAÇÃO DO AUTOR DE ACORDO COM AS LEIS N° 5.194 DE 24/12/1966 - N° 9.609 E 9.610 DE 19/02/1998

FASE: PROJETO ARQUITETÔNICO EXECUTIVO

OBSERVAÇÕES: CONFERIR MEDIDAS NA OBRA

arqsol CAU 4152-1/MG
arquitetura e tecnologia ltda
r. dr. jarbas vidal gomes, 30 sl 712
cep 31170-070 belo horizonte / mg
telefax: 31 3484 6110
arqsol@sebastiaolopes.com.br
www.sebastiaolopes.com.br

CENTRO DE EVENTOS EDUCACIONAIS E CULTURAIS
RIO PIRACICABA - MG
RUA ANTÔNIO SATURNINO, CENTRO


PROPRIETÁRIO: PREFEITURA MUNICIPAL DE RIO PIRACICABA
CNPJ: XX.XXX.XXX/XXXX-XX

TÍTULO: DETALHAMENTO ELEVADOR / DETALHAMENTO ESCADA 01


RESPONSÁVEL TÉCNICO:
SEBASTIÃO DE OLIVEIRA LOPES
CAU A1074-0 / MG

VERSÃO:	DATA:	AUTOCAD:	FOLHA:
VERSAO 1	OUT.2021		12/28


ARQUIVO: CEEC_ARQPEX_F12-13_ESCADA_R00

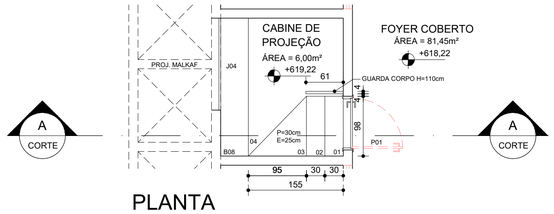


PLANTA
ESCADA 02
ESC. 1:50

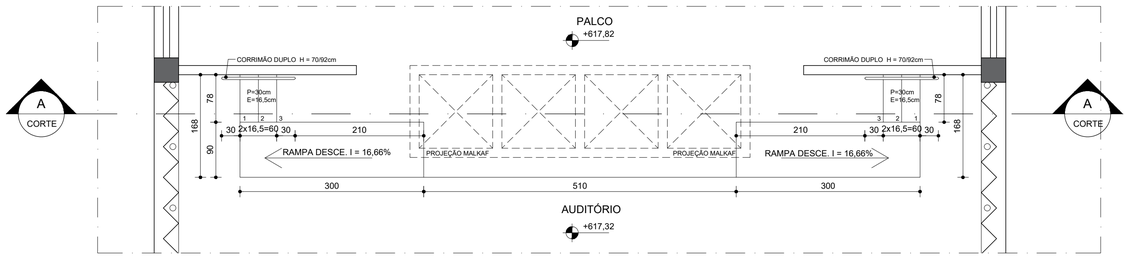


PLANTA
ESCADA 03
ESC. 1:50

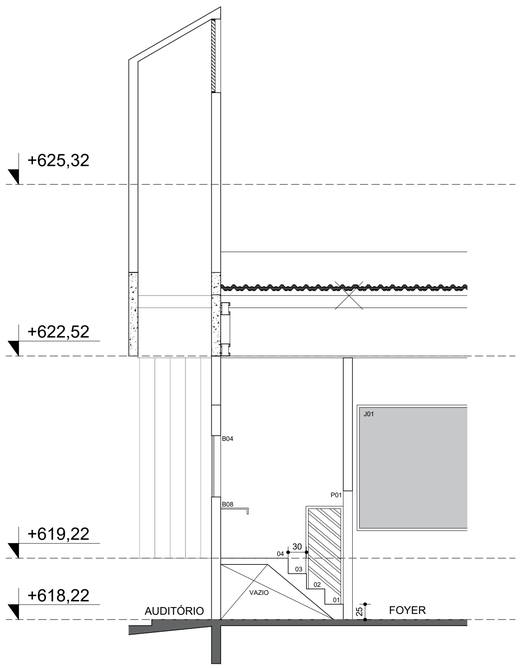


CORTE AA
ESCADA 02
ESC. 1:50

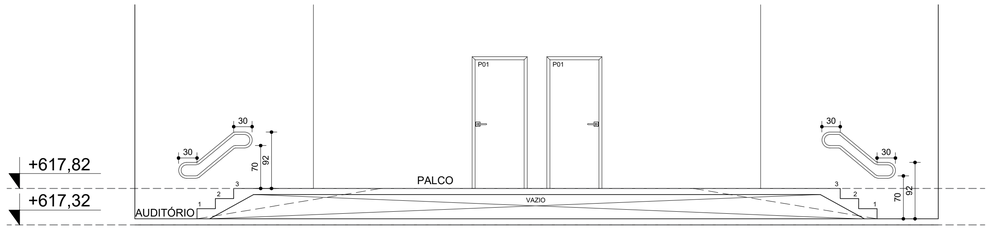

CORTE AA
ESCADA 03
ESC. 1:50

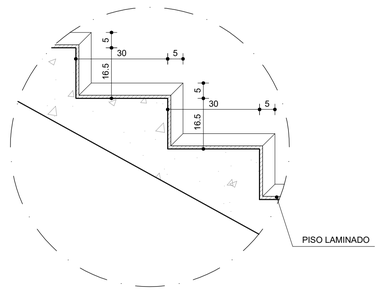

DETALHE ESCADA 03
CORTE TRANSVERSAL DEGRAUS
ESC. 1:10

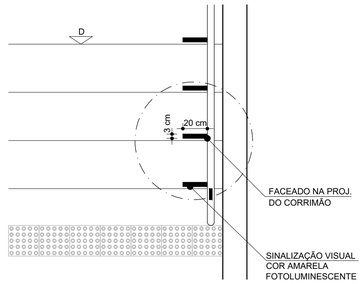


PISO CONTRASTANTE
NOS DEGRAUS
ESC. 1:25




SINALIZAÇÃO TÁTIL DE CORRIMÃO
ESC. 1:25

SINALIZAÇÃO EM BRAILLE
TAMANHO 9x2,5cm
SINALIZAÇÃO INÍCIO E FINAL DO CORRIMÃO
ESCADAS E RAMPAS
INDICAÇÃO DO PAVIMENTO EM BRAILLE

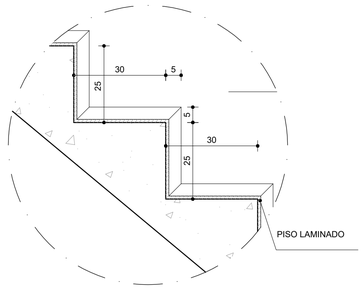

DETALHE ESCADA 02
CORTE TRANSVERSAL DEGRAUS
ESC. 1:10

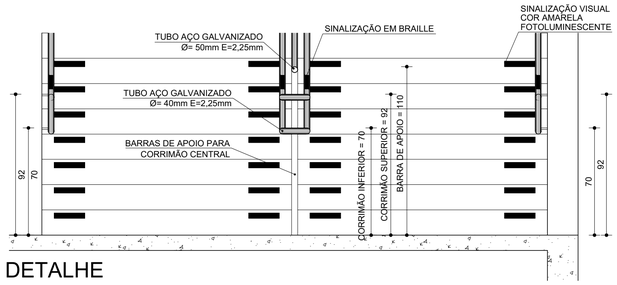

DETALHE
CORRIMÃO
ESC. 1:20

PROJETO REGISTRADO NO CAU-MG. DIREITOS AUTORAIS RESERVADOS. PROIBIDO MODIFCAR, ALTERAR E/OU REPRODUZIR SEM AUTORIZAÇÃO DO AUTOR DE ACORDO COM AS LEIS N° 5.194 DE 24/12/1966 - N° 9.609 E 9.610 DE 19/02/1998

FASE:
PROJETO ARQUITETÔNICO EXECUTIVO

OBSERVAÇÕES
CONFERIR MEDIDAS NA OBRA

arqsol
CAU 4152-1/MG
arquitetura e tecnologia ltda
r. dr. jarbas vidal gomes, 30 sl 712
cep 31170-070 belo horizonte / mg
telefax: 31 3484 6110
arqsol@sebastiaolopes.com.br
www.sebastiaolopes.com.br

CENTRO DE EVENTOS
EDUCACIONAIS E CULTURAIS
RIO PIRACICABA - MG
RUA ANTÔNIO SATURNINO, CENTRO

PROPRIETÁRIO
PREFEITURA MUNICIPAL DE RIO PIRACICABA


CNPJ
XX.XXX.XXX/XXXX-XX

TÍTULO
DETALHAMENTO ESCADAS 02 E 03

RESPONSÁVEL TÉCNICO:
SEBASTIÃO DE OLIVEIRA LOPES
CAU A1074-0 / MG


VERSÃO:	DATA:	AUTOCAD:	FOLHA:
VERSAO 1	OUT.2021		13/28

ARQUIVO:
CEEC_ARQPEX_F12-13_ESCADA_R00

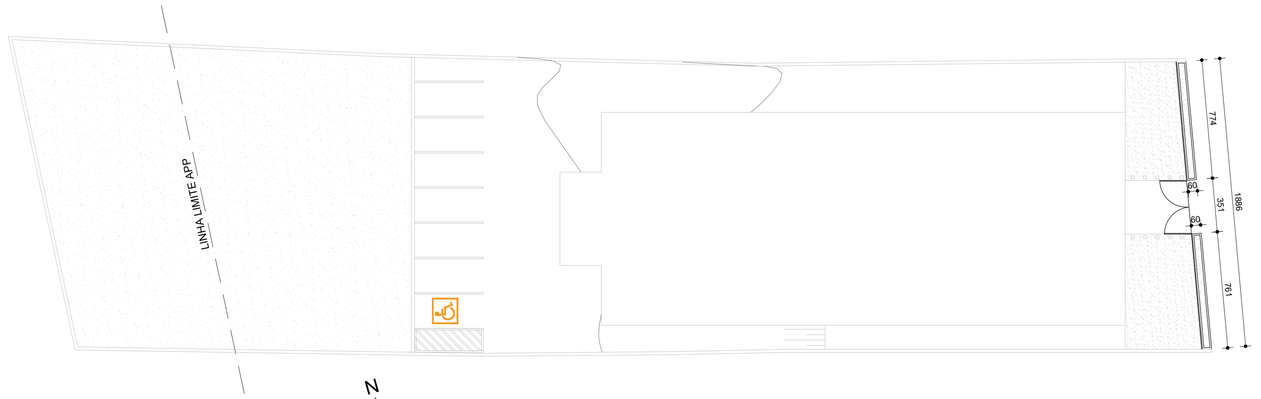


IMPLANTAÇÃO GRADIL

ESC. 1:200

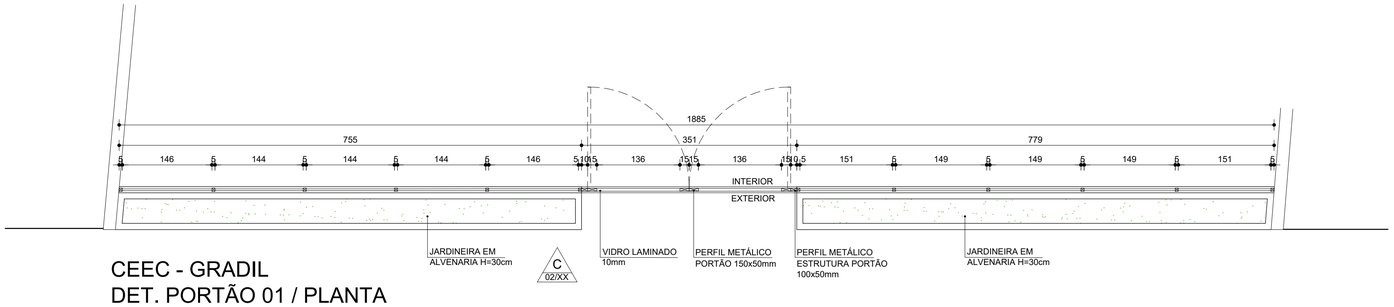

CEEC - GRADIL
DET. PORTÃO 01 / PLANTA

ESC. 1:50
01 UNIDADE
PORTÃO 309X270cm (2 FOLHAS ABRIR).
PREVER TRINCO E FECHADURA PARA CADEADO

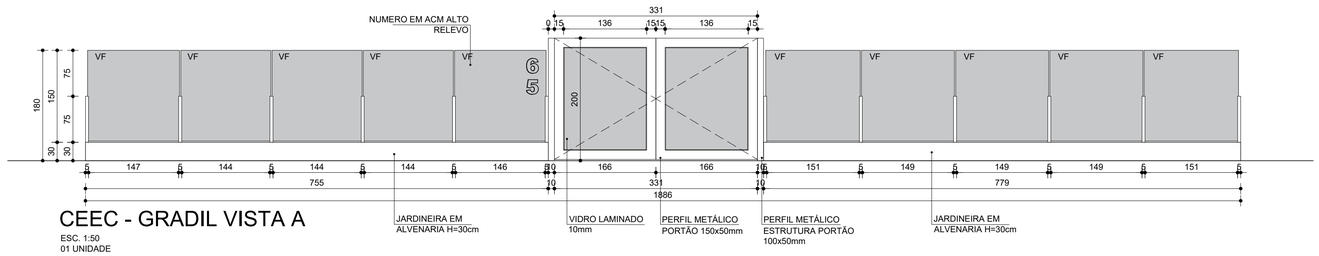

CEEC - GRADIL VISTA A

ESC. 1:50
01 UNIDADE
PORTÃO 331X200cm (2 FOLHAS ABRIR).
PREVER TRINCO E FECHADURA PARA CADEADO

PROJETO REGISTRADO NO CAU-MG. DIREITOS AUTORAIS RESERVADOS. PROIBIDO MODIFCAR, ALTERAR E/OU REPRODUZIR SEM AUTORIZAÇÃO DO AUTOR DE ACORDO COM AS LEIS N° 5.194 DE 24/12/1966 - N° 9.609 E 9.610 DE 19/02/1998

FASE:
PROJETO ARQUITETÔNICO EXECUTIVO

OBSERVAÇÕES
CONFERIR MEDIDAS NA OBRA

arqsol
CAU 4152-1/MG
arquitetura e tecnologia ltda
r. dr. jarbas vidal gomes, 30 sl 712
cep 31170-070 belo horizonte / mg
telefax: 31 3484 6110
arqsol@sebastiaolopes.com.br
www.sebastiaolopes.com.br

CENTRO DE EVENTOS EDUCACIONAIS E CULTURAIS
RIO PIRACICABA - MG
RUA ANTÔNIO SATURNINO, CENTRO

PROPRIETÁRIO
PREFEITURA MUNICIPAL DE RIO PIRACICABA


CNPJ
XX.XXX.XXX/XXXX-XX

TÍTULO
GRADIL
IMPLANTAÇÃO DE GRADIL / PLANTA / VISTA

RESPONSÁVEL TÉCNICO:
SEBASTIÃO DE OLIVEIRA LOPES
CAU A1074-0 / MG


VERSÃO:	DATA:	AUTOCAD:	FOLHA:
VERSAO 1	OUT.2021		14/28

ARQUIVO:
CEEC_ARQPEX_F14_GRADIL_R00

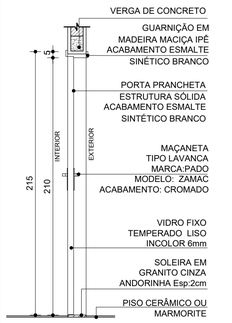

CORTE AA

ESC. 1:25

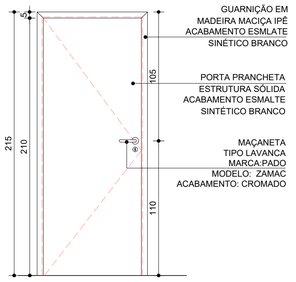


P01 - VISTA INTERNA

ESC. 1:25

OBS:

NAS INSTALAÇÕES SANITÁRIAS USAR MODELO DE FECHADURA ESPEFIFICAS PARA BANHEIRO

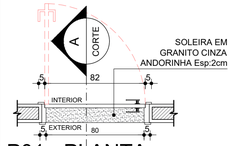


P01 - PLANTA

ESC. 1:25

P01

QUANTIDADE: 18
DIMENSÕES: 82 x 210 cm
SISTEMA: De abrir
AMBIENTES: Sala elétrica, D.M.L, Dispensa, Cozinha, Instalações Sanitárias, Instalações dos funcionários, Serviços gerais / Zelador / Porteiro / Depósito, ARS, Administração, Cabine de porjeção, Camarins.

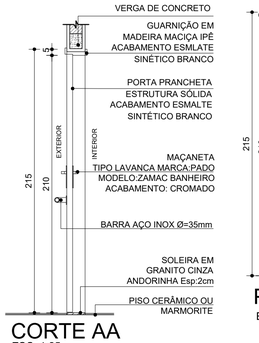


CORTE AA

ESC. 1:25

P02 - VISTA INTERNA

ESC. 1:25

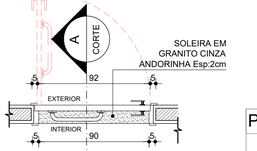


P02 - PLANTA

ESC. 1:25


P02

QUANTIDADE: 04
DIMENSÕES: 92 x 210 cm
SISTEMA: De abrir, com chapa metálica
AMBIENTES: Vestiário Atletas P.C.D., P.C.D. Feminino, P.C.D. Masculino

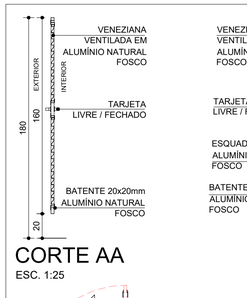

CORTE AA

ESC. 1:25

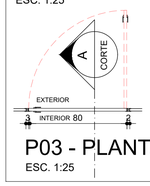

P03 - PLANTA

ESC. 1:25




P03 - VISTA EXTERNA

ESC. 1:25


P03

QUANTIDADE: 8
DIMENSÕES: 80 x 160 cm
SISTEMA: De abrir, com veneziana
AMBIENTES: Instalações Sanitárias

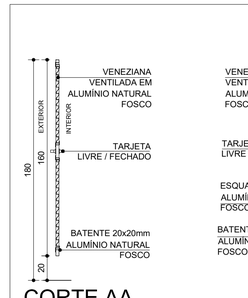


CORTE AA

ESC. 1:25

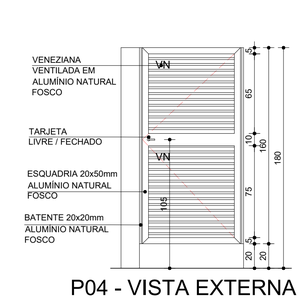

P04 - VISTA EXTERNA

ESC. 1:25

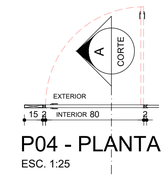


P04 - PLANTA

ESC. 1:25


P04

QUANTIDADE: 4
DIMENSÕES: 80 x 160 cm
SISTEMA: De abrir, com veneziana
AMBIENTES: Instalações Sanitárias

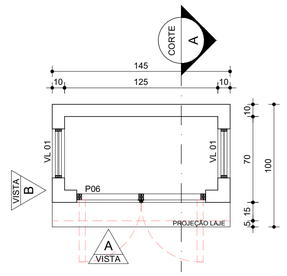


CENTRAL DE GLP

ESC. 1:25

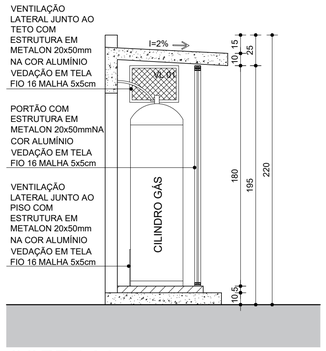


CORTE AA

ESC. 1:25

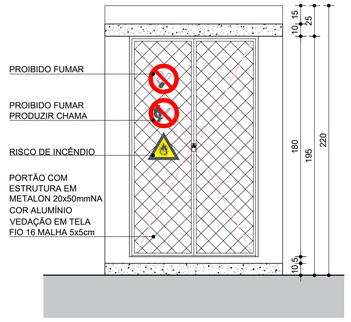


VISTA A

ESC. 1:25

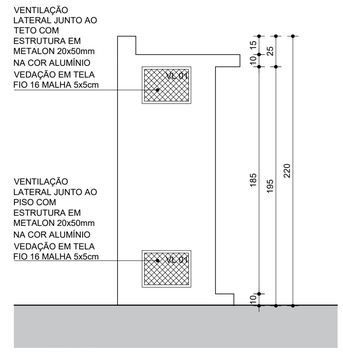


VISTA B

ESC. 1:25

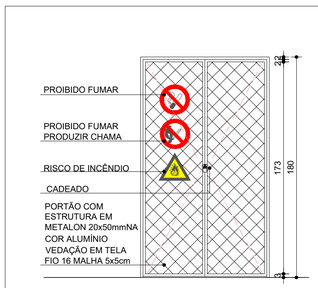


P06 - VISTA EXTERNA

ESC. 1:25

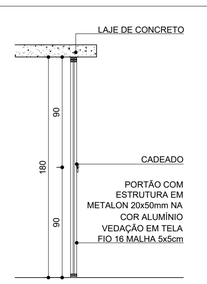

CORTE AA

ESC. 1:25

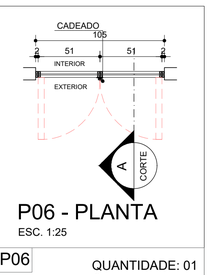


P06 - PLANTA

ESC. 1:25


P06

QUANTIDADE: 01
DIMENSÕES: 105x180 cm
SISTEMA: ABRIR
AMBIENTE: CENTRAL GÁS

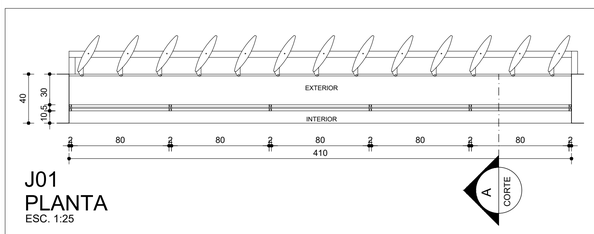

J01 PLANTA

ESC. 1:25

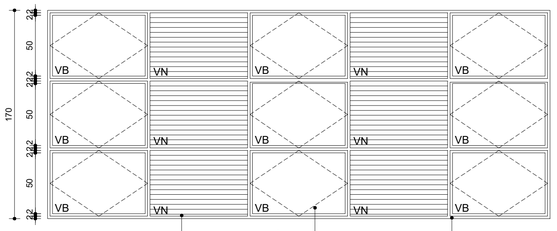


VENEZIANA EM ALUMÍNIO NATURAL FOSCO COM MUITA VENTILAÇÃO E ESTANQUES

VIDRO BASCULANTE TEMPERADO LISO INCOLOR

ESQUADRIA EM ALUMÍNIO NATURAL FOSCO 20x50mm SEM COMANDO


J01 VISTA INTERNA

ESC. 1:25

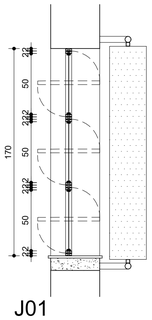


J01 CORTE AA

ESC. 1:25

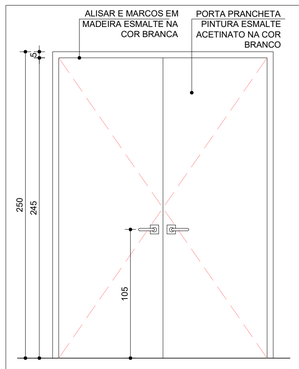


P05 - VISTA EXTERNA

ESC. 1:25

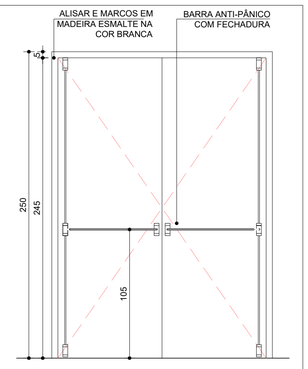

P05 - VISTA INTERNA

ESC. 1:25

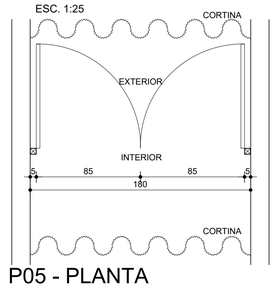

P05 - PLANTA

ESC. 1:25

P04

QUANTIDADE: 2
DIMENSÕES: 180 x 250 cm
SISTEMA: ABRIR
AMBIENTES: Auditório

TABELA GERAL ESQUADRIAS

	DESCRIÇÃO	MEDIDA	TIPO	QUANTIDADE 1º PAVTO	QUANTIDADE 2º PAVTO	QUANTIDADE TOTAL	LOCALIZAÇÃO
PORTAS	P01	82x210	ABRIR	09	09	18	DIVERSOS
	P02	82x210	ABRIR PNE	02	02	04	DIVERSOS
	P03	85x160	VENEZIANA	04	04	08	BANHEIROS
	P04	100x160	VENEZIANA	02	02	04	
	P05	245x180	VENEZIANA	00	02	02	AUDITÓRIO
	P06	105x180	VENEZIANA	01	00	01	CASA DE GÁS
ESQUADRIAS	J01	410x170x180	VENEZIANA / BASCULANTE	03	02	05	ADM / COZINHA/ SERVIÇO/I.S
	J01A	147x170x180		00	02	02	FOYER
	J02	350x170x180		02	02	04	BANHEIROS
	J03	253x575	VIDRO FIXO	00	01	01	ESCADA
	J04	150x100	VIDRO CORRE	00	01	01	PROJEÇÃO
	J05	1140x270	BASCULANTE / VENEZIANA	00	01	01	FACHADA
	E01	600x348	PIVOTANTE	16	00	16	SALÃO DE EVENTOS
	E02	410x350	VIDRO FIXO, VENEZIANA, BASCULANTE, PORTA.	02	00	02	SALÃO DE EVENTOS
	E03	615x350	VIDRO FIXO, VENEZIANA, PORTA DE CORRER.	01	00	01	SALÃO DE EVENTOS
	VN01	85x85	VENEZIANA	20	06	26	DIVERSOS
	VN02	135x150	VENEZIANA	00	08	08	ABERTURA SUPERIOR MALKAF
	VN03	120x120	VENEZIANA	00	08	08	ABERTURA INFERIOR MALKAF
BRISE	BRISE 01	410x170x180	METÁLICO	03	02	05	FACHADAS
	BRISE 01A	230x170x180	METÁLICO	00	02	02	FACHADAS
	BRISE 2	350x170x180	PLACA CIMENTÍCIA	02	02	04	FACHADAS

PROJETO REGISTRADO NO CAU-MG. DIREITOS AUTORAIS RESERVADOS. PROIBIDO MODIFCAR, ALTERAR E/OU REPRODUZIR SEM AUTORIZAÇÃO DO AUTOR DE ACORDO COM AS LEIS N° 5.194 DE 24/12/1966 - N° 9.609 E 9.610 DE 19/02/1998

FASE: PROJETO ARQUITETÔNICO EXECUTIVO

OBSERVAÇÕES: CONFERIR MEDIDAS NA OBRA

arqsol
CAU 4152-1/MG
arquitetura e tecnologia ltda
r. dr. jarbas vidal gomes, 30 sl 712
cep 31170-070 belo horizonte / mg
telefax: 31 3484 6110
arqsol@sebastiaolopes.com.br
www.sebastiaolopes.com.br

CENTRO DE EVENTOS EDUCACIONAIS E CULTURAIS
RIO PIRACICABA - MG
RUA ANTÔNIO SATURNINO, CENTRO


PROPRIETÁRIO: PREFEITURA MUNICIPAL DE RIO PIRACICABA
CNPJ: XX.XXX.XXX/XXXX-XX

TÍTULO: ESQUADRIAS
DETALHAMENTO DE PORTAS P01 A P06 / DETALHAMENTO JANELAS J01 A J06 / DETALHAMENTO ESQUADRIAS E01 A E03 / DETALHAMENTO VENEZIANAS V01 A V03 / DETALHAMENTO CASA DE GÁS


RESPONSÁVEL TÉCNICO:
SEBASTIÃO DE OLIVEIRA LOPES
CAU A1074-0 / MG

VERSÃO:	DATA:	AUTOCAD:	FOLHA:
VERSAO 1	OUT.2021		15/28


ARQUIVO: CEEC_ARQPEX_F15-17_ESQUADRIA_R00

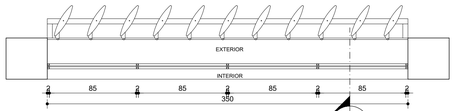

J02
PLANTA
ESC. 1:25

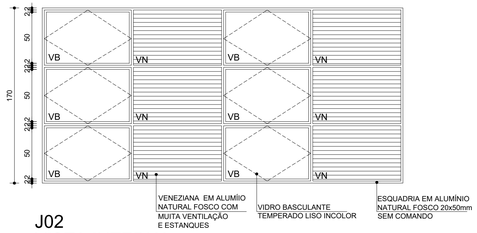


J02
VISTA INTERNA
ESC. 1:25

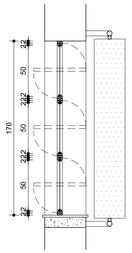


CORTE AA
ESC. 1:25


J02	QUANTIDADE: 4 DIMENSÕES: 350 x 205 cm SISTEMA: Com visor e chapa metálica AMBIENTES: Instalações sanitárias, Administração, Cozinha

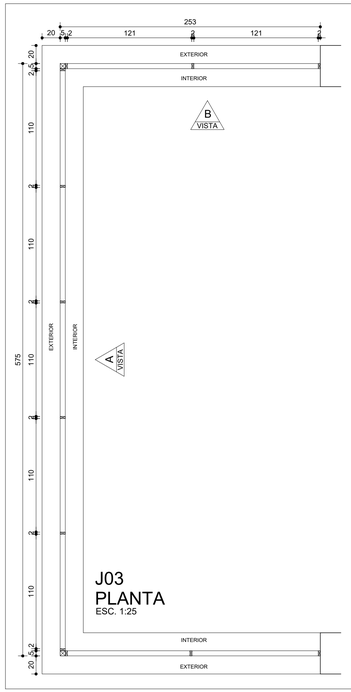

J03
PLANTA
ESC. 1:25

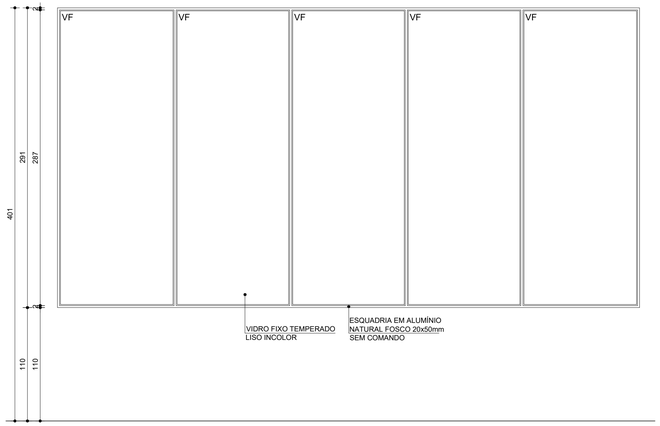


J03
VISTA INTERNA A
ESC. 1:25

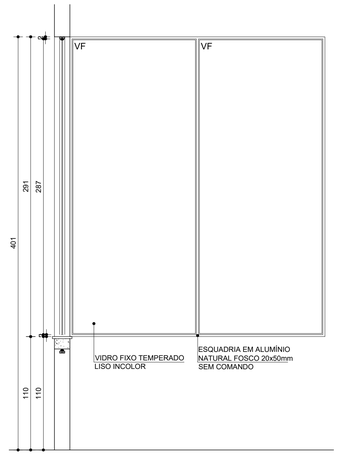


J03
VISTA INTERNA B
ESC. 1:25

J03	QUANTIDADE: 1 DIMENSÕES: 1140 x 270 cm SISTEMA: Fixo AMBIENTES: Escadas

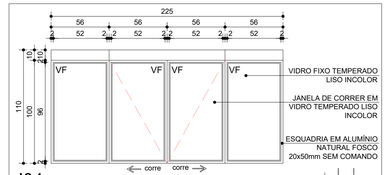


J04
VISTA INTERNA
ESC. 1:25

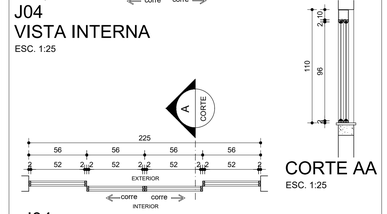


CORTE AA
ESC. 1:25

J04
PLANTA
ESC. 1:25

J04	QUANTIDADE: 1 DIMENSÕES: 225 x 110 cm SISTEMA: De correr AMBIENTES: Cabine de projeção

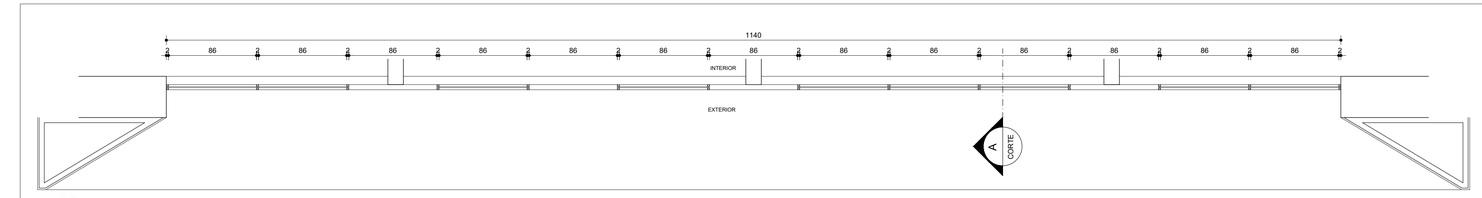

J05
PLANTA
ESC. 1:25

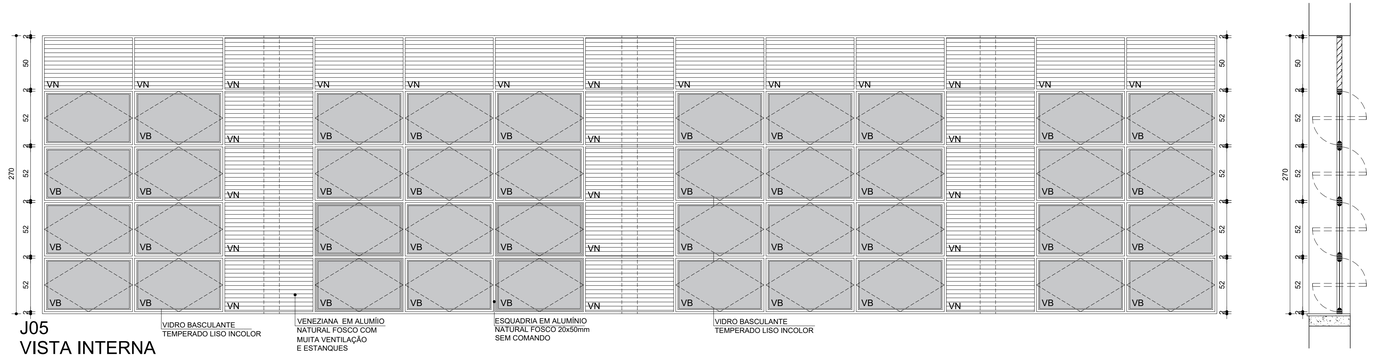

J05
VISTA INTERNA
ESC. 1:25

J05	QUANTIDADE: 1 DIMENSÕES: 1140 x 270 cm SISTEMA: ABRIR AMBIENTES: Camarins, Instalçaões sanitárias camarins.



J06
PLANTA
ESC. 1:25

J06
VISTA EXTERNA
ESC. 1:25

CORTE AA
ESC. 1:25

J06	QUANTIDADE: 04 DIMENSÕES: 40x30 cm SISTEMA: FIXO AMBIENTE: CENTRAL GÁS

PROJETO REGISTRADO NO CAU-MG. DIREITOS AUTORAIS RESERVADOS. PROIBIDO MODIFCAR, ALTERAR E/OU REPRODUZIR SEM AUTORIZAÇÃO DO AUTOR DE ACORDO COM AS LEIS N° 5.194 DE 24/12/1966 - N° 9.609 E 9.610 DE 19/02/1998

FASE: PROJETO ARQUITETÔNICO EXECUTIVO

OBSERVAÇÕES: CONFERIR MEDIDAS NA OBRA

arqsol
CAU A152-1/MG
arquitetura e tecnologia ltda
r. dr. jarbas vidal gomes, 30 sl 712
cep 31170-070 belo horizonte / mg
telefax: 31 3484 6110
arqsol@sebastiaolopes.com.br
www.sebastiaolopes.com.br

CENTRO DE EVENTOS EDUCACIONAIS E CULTURAIS
RIO PIRACICABA - MG
RUA ANTÔNIO SATURNINO, CENTRO


PROPRIETÁRIO: PREFEITURA MUNICIPAL DE RIO PIRACICABA
CNPJ: XX.XXX.XXX/XXXX-XX

TÍTULO: ESQUADRIAS
DETALHAMENTO DE PORTAS P01 A P06 / DETALHAMENTO JANELAS J01 A J06 / DETALHAMENTO ESQUADRIAS E01 A E03 / DETALHAMENTO VENEZIANAS V01 A V03 / DETALHAMENTO CASA DE GÁS


RESPONSÁVEL TÉCNICO:
SEBASTIÃO DE OLIVEIRA LOPES
CAU A1074-0 / MG

VERSÃO:	DATA:	AUTOCAD:	FOLHA:
VERSAO 1	OUT.2021		16/28


ARQUIVO: CEEC_ARQPEX_F15-17_ESQUADRIA_R00

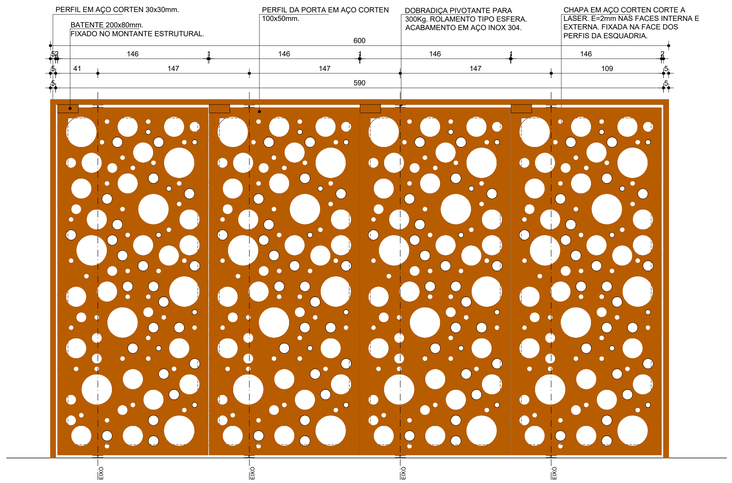


E01 VISTA EM CONJUNTO
04 UNIDADES
ESC. 1:25

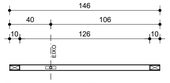


E01 PLANTA
16 UNIDADES
ESC. 1:25

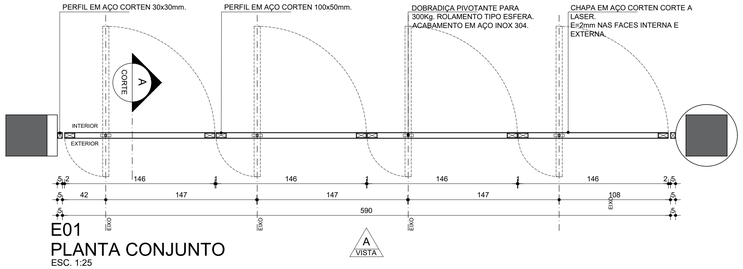

E01
PLANTA CONJUNTO
ESC. 1:25

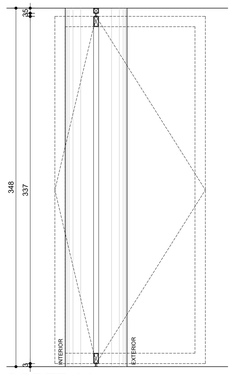


CORTE AA
ESC. 1:25

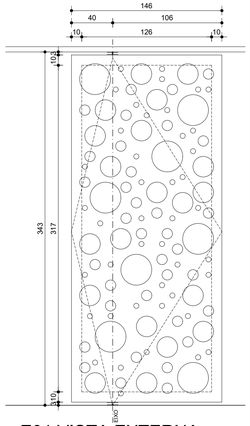


E01 VISTA EXTERNA
16 UNIDADES
ESC. 1:25


E01	QUANTIDADE: 16 DIMENSÕES: 300 x 348cm SISTEMA: Pivotante AMBIENTES: Salão de eventos

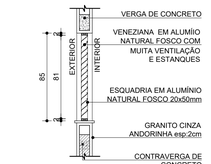

CORTE AA - VN01
26 UNIDADES
ESC. 1:25

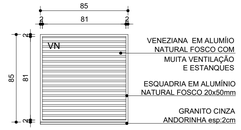


VISTA EXTERNA - VN01
26 UNIDADES
ESC. 1:25

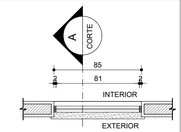


PLANTA - VN01
26 UNIDADES
ESC. 1:25


VN01	QUANTIDADE: 26 DIMENSÕES: 85 x 100 cm PEITORIL: SISTEMA: Veneziana AMBIENTES: Salas de aula infantil e fundamental, Suprimentos, D.M.L, S.E/Rack, Atendimento Especializado, Sala dos Professores

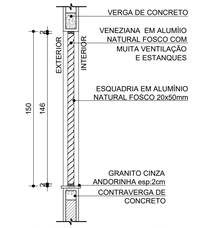

CORTE AA - VN02
08 UNIDADES
ESC. 1:25

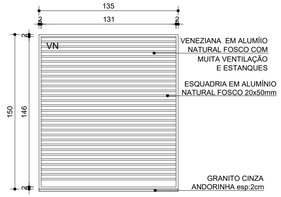


VISTA EXTERNA - VN02
08 UNIDADES
ESC. 1:25

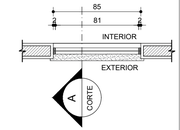


PLANTA - VN02
08 UNIDADES
ESC. 1:25


VN02	QUANTIDADE: 08 DIMENSÕES: 85 x 100 cm PEITORIL: SISTEMA: Veneziana AMBIENTES: Malkaf

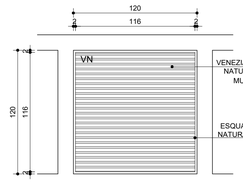

PLANTA - VN03
08 UNIDADES
ESC. 1:25

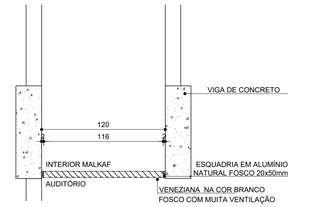


CORTE AA - VN03
08 UNIDADES
ESC. 1:25

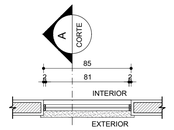


PLANTA - VN03
08 UNIDADES
ESC. 1:25


VN03	QUANTIDADE: 26 DIMENSÕES: 85 x 100 cm PEITORIL: SISTEMA: Veneziana AMBIENTES: Teto Auditório

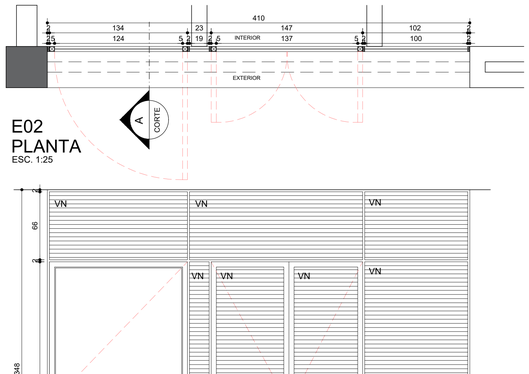

E02
PLANTA
ESC. 1:25

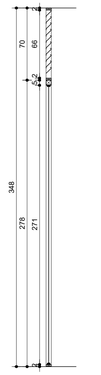


CORTE AA
ESC. 1:25

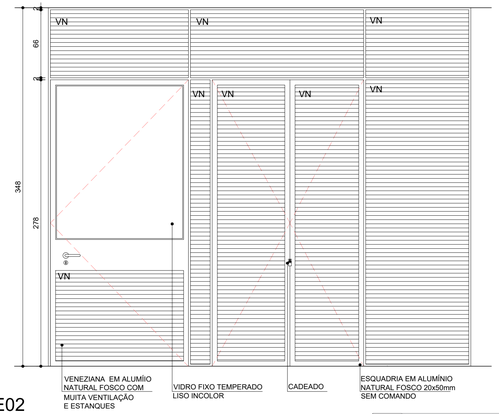


E02
VISTA EXTERNA
ESC. 1:25


E02	QUANTIDADE: 1 DIMENSÕES: 410 x 348 cm SISTEMA: ABRIR, CORRER, com visor. AMBIENTES: Dispensa, DML, Cozinha, Administração, Foyer, Instalações sanitárias

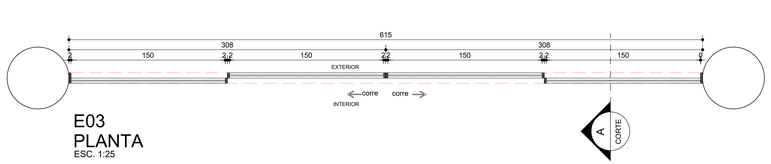

E03
PLANTA
ESC. 1:25

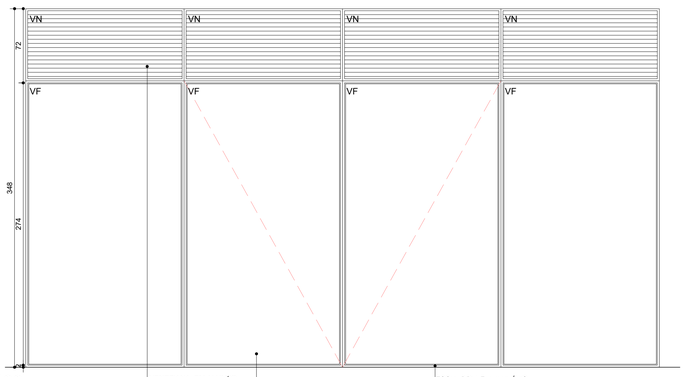

E03
VISTA EXTERNA
ESC. 1:25

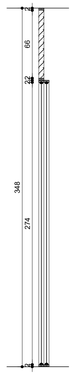

CORTE AA
ESC. 1:25

E03	QUANTIDADE: 2 DIMENSÕES: 615 x 348 cm SISTEMA: CORRER AMBIENTES: Salão de eventos

PROJETO REGISTRADO NO CAU-MG. DIREITOS AUTORAIS RESERVADOS. PROIBIDO MODIFICAR, ALTERAR E/OU REPRODUZIR SEM AUTORIZAÇÃO DO AUTOR DE ACORDO COM AS LEIS N° 5.194 DE 24/12/1966 - N° 9.609 E 9.610 DE 19/02/1998

FASE:
PROJETO ARQUITETÔNICO EXECUTIVO

OBSERVAÇÕES
CONFERIR MEDIDAS NA OBRA

arqsol
CAU A152-1/MG
arquitetura e tecnologia ltda
r. dr. jarbas vidal gomes, 30 sl 712
cep 31170-070 belo horizonte / mg
telefax: 31 3484 6110
arqsol@sebastiaolopes.com.br
www.sebastiaolopes.com.br


CENTRO DE EVENTOS
EDUCACIONAIS E CULTURAIS
RIO PIRACICABA - MG
RUA ANTÔNIO SATURNINO, CENTRO

PROPRIETÁRIO: PREFEITURA MUNICIPAL DE RIO PIRACICABA
CNPJ: XX.XXX.XXX/XXXX-XX

TÍTULO: ESQUADRIAS
DETALHAMENTO DE PORTAS P01 A P06 / DETALHAMENTO JANELAS J01 A J06 / DETALHAMENTO ESQUADRIAS E01 A E03 / DETALHAMENTO VENEZIANAS V01 A V03 / DETALHAMENTO CASA DE GÁS


RESPONSÁVEL TÉCNICO:
SEBASTIÃO DE OLIVEIRA LOPES
CAU A1074-0 / MG

VERSÃO: VERSAO 1
DATA: OUT.2021
AUTOCAD:
FOLHA: 17/28
ARQUIVO: CEEC_ARQPEX_F15-17_ESQUADRIA_R00

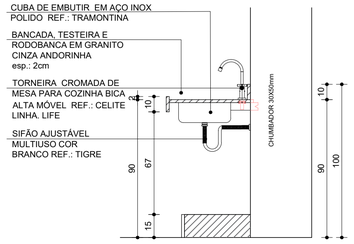


CORTE AA - B01

ESC. 1:20

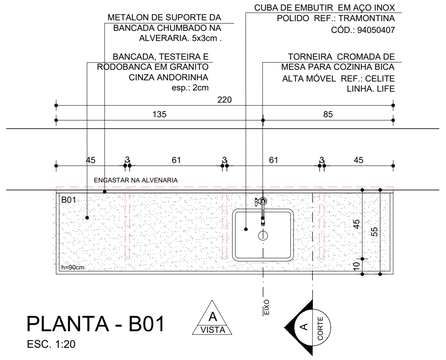

PLANTA - B01

ESC. 1:20

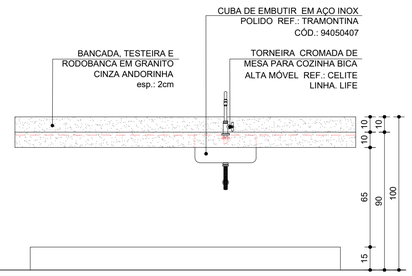


VISTA A - B01

ESC. 1:20


B01

QUANTIDADE: 01
DIMENSÕES: 220x55cm
RODOBANCA: 10cm
TESTEIRA: 10cm
AMBIENTES: Cozinha

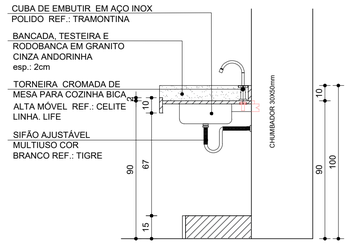


CORTE AA - B02

ESC. 1:20

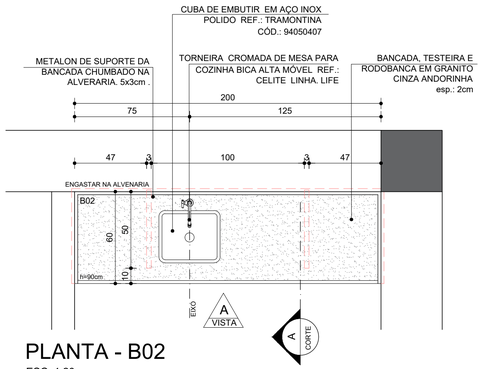

PLANTA - B02

ESC. 1:20

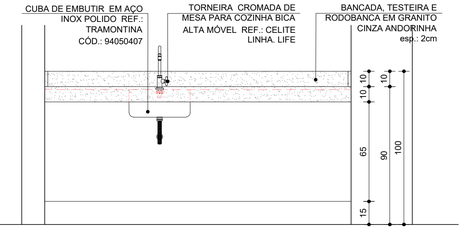


VISTA A - B02

ESC. 1:20


B02

QUANTIDADE: 01
DIMENSÕES: 200x60cm
RODOBANCA: 10cm
TESTEIRA: 10cm
AMBIENTES: Cozinha

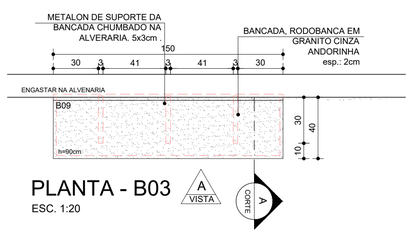


PLANTA - B03

ESC. 1:20

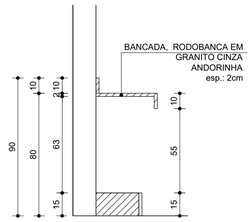

CORTE AA - B03

ESC. 1:20

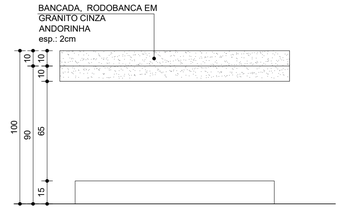


VISTA A - B03

ESC. 1:20


B03

QUANTIDADE: 01
DIMENSÕES: 200x40cm
TESTEIRA: 10cm
AMBIENTES: Cozinha

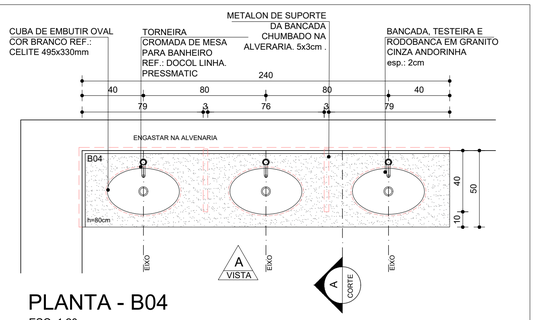


PLANTA - B04

ESC. 1:20

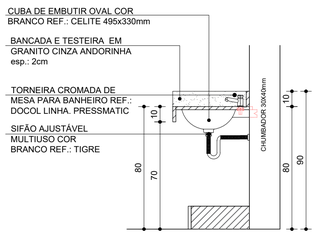

CORTE AA - B04

ESC. 1:20

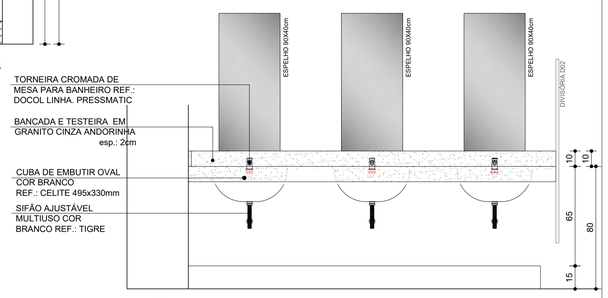


VISTA A - B04

ESC. 1:20


B04

QUANTIDADE: 04
DIMENSÕES: 240x50cm
RODOBANCA: 10cm
TESTEIRA: 10cm
AMBIENTES: I.S. Masculino 1º Pavimento

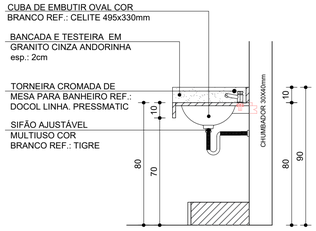


CORTE AA - B05

ESC. 1:20

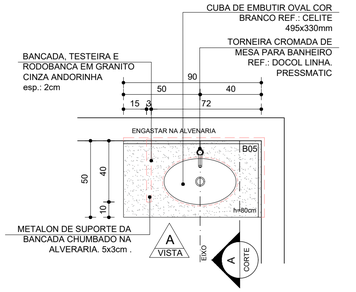

PLANTA - B05

ESC. 1:20

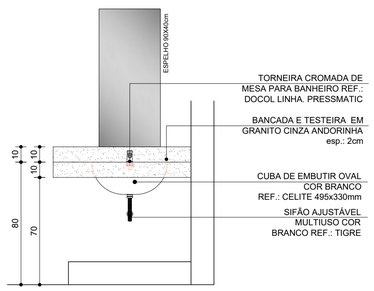

VISTA A - B05

ESC. 1:20

B05

QUANTIDADE: 01
DIMENSÕES: 90x50cm
RODOBANCA: 10cm
AMBIENTES: Copa / Estar Funcionários

PROJETO REGISTRADO NO CAU-MG. DIREITOS AUTORAIS RESERVADOS. PROIBIDO MODIFCAR, ALTERAR E/OU REPRODUZIR SEM AUTORIZAÇÃO DO AUTOR DE ACORDO COM AS LEIS N° 5.194 DE 24/12/1966 - N° 9.609 E 9.610 DE 19/02/1998

FASE: PROJETO ARQUITETÔNICO EXECUTIVO

OBSERVAÇÕES: CONFERIR MEDIDAS NA OBRA

arqsol
CAU 4152-1/MG
arquitetura e tecnologia ltda
r. dr. jarbas vidal gomes, 30 sl 712
cep 31170-070 belo horizonte / mg
telefax: 31 3484 6110
arqsol@sebastiaolopes.com.br
www.sebastiaolopes.com.br

CENTRO DE EVENTOS EDUCACIONAIS E CULTURAIS

RIO PIRACICABA - MG

RUA ANTÔNIO SATURNINO, CENTRO

PROPRIETÁRIO: PREFEITURA MUNICIPAL DE RIO PIRACICABA

CNPJ: XX.XXX.XXX/XXXX-XX


TÍTULO: MARMORARIA

DETALHAMENTO DE BANCADAS B01 A B13 / DETALHAMENTO DIVISÓRIAS D01 E D02 / DETALHAMENTO PRATELEIRAS PL01 E PL02

RESPONSÁVEL TÉCNICO:
SEBASTIÃO DE OLIVEIRA LOPES
CAU A1074-0 / MG


VERSÃO:	DATA:	AUTOCAD:	FOLHA:
VERSAO 1	OUT.2021		18/28

ARQUIVO: CEEC_ARQPEX_F18-F21_MARMORARIA_R00

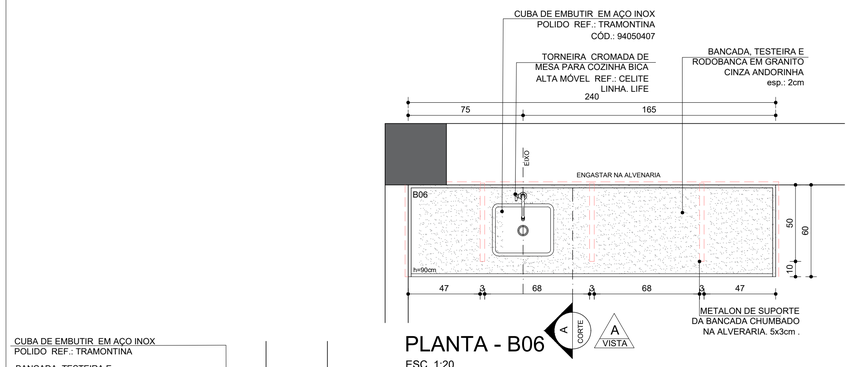


PLANTA - B06

ESC. 1:20

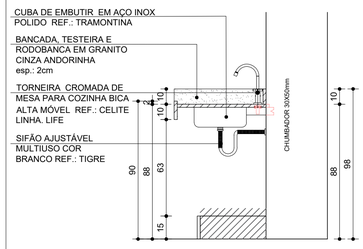

CORTE AA - B06

ESC. 1:20

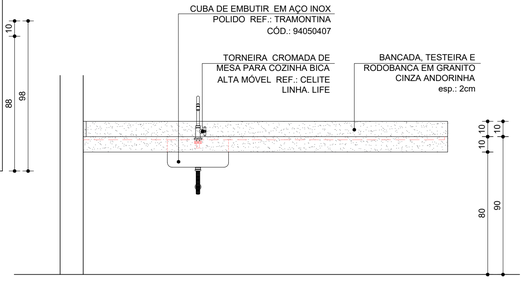


VISTA A - B06

ESC. 1:20

B06

QUANTIDADE: 01
DIMENSÕES: 240x60cm
TESTEIRA: 10cm
AMBIENTES: Vestiário Funcionários

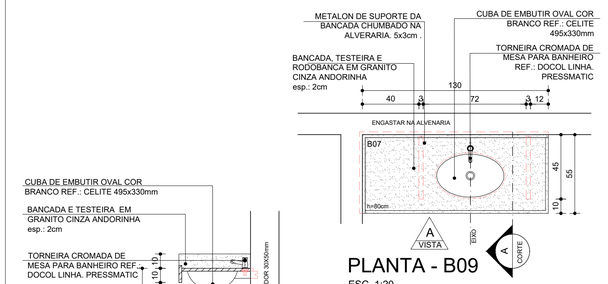


PLANTA - B09

ESC. 1:20

CORTE AA - B09

ESC. 1:20

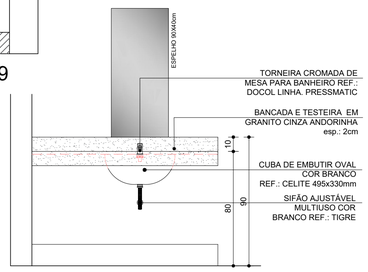


VISTA A - B09

ESC. 1:20


B09

QUANTIDADE: 02
DIMENSÕES: 130x55cm
RODOBANCA: 10cm
TESTEIRA: 10cm
AMBIENTES: I.S. Camarim

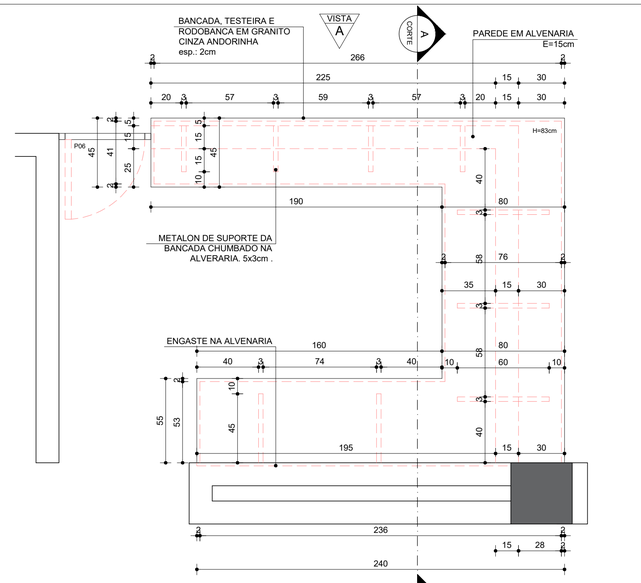


PLANTA - B07

ESC. 1:20

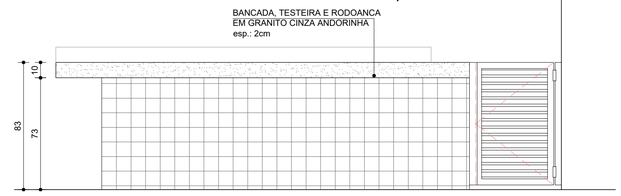

VISTA A - B07

ESC. 1:20

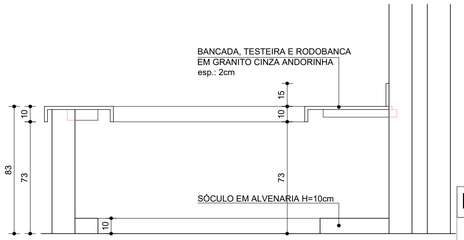


CORTE AA - B07

ESC. 1:20


B07

QUANTIDADE: 01
DIMENSÕES: VARIÁVEIS
RODOBANCA: 10cm
AMBIENTES: Bomboniere

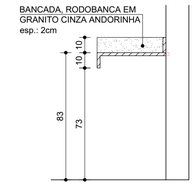


CORTE AA - B08

ESC. 1:20

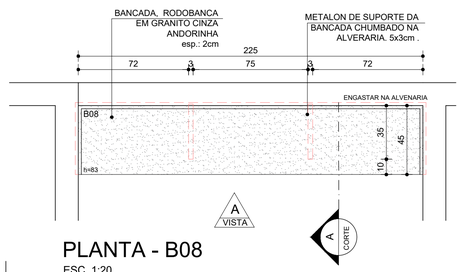

PLANTA - B08

ESC. 1:20

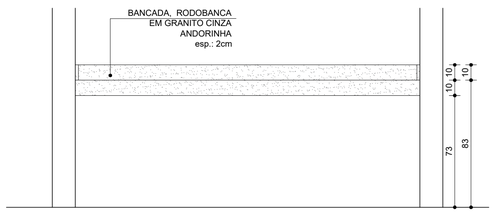


VISTA A - B08

ESC. 1:20

B08

QUANTIDADE: 01
DIMENSÕES: 300x45cm
TESTEIRA: 10cm
AMBIENTES: Projeção

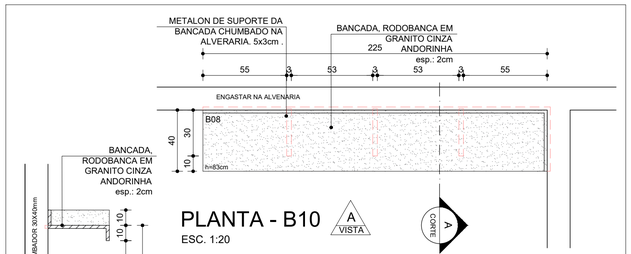


PLANTA - B10

ESC. 1:20

CORTE AA - B10

ESC. 1:20

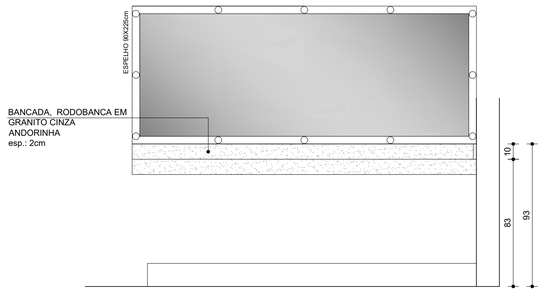

VISTA A - B10

ESC. 1:20

B10

QUANTIDADE: 02
DIMENSÕES: 225x60cm
TESTEIRA: 10cm
AMBIENTES: Camarim

PROJETO REGISTRADO NO CAU-MG. DIREITOS AUTORAIS RESERVADOS. PROIBIDO MODIFCAR, ALTERAR E/OU REPRODUZIR SEM AUTORIZAÇÃO DO AUTOR DE ACORDO COM AS LEIS N° 5.194 DE 24/12/1966 - N° 9.609 E 9.610 DE 19/02/1998

FASE: PROJETO ARQUITETÔNICO EXECUTIVO

OBSERVAÇÕES: CONFERIR MEDIDAS NA OBRA

arqsol CAU 4152-1/MG
arquitetura e tecnologia ltda
r. dr. jarbas vidal gomes, 30 sl 712
cep 31170-070 belo horizonte / mg
telefax: 31 3484 6110
arqsol@sebastiaolopes.com.br
www.sebastiaolopes.com.br

CENTRO DE EVENTOS EDUCACIONAIS E CULTURAIS

RIO PIRACICABA - MG
RUA ANTÔNIO SATURNINO, CENTRO


PROPRIETÁRIO: PREFEITURA MUNICIPAL DE RIO PIRACICABA
CNPJ: XX.XXX.XXX/XXXX-XX

TÍTULO: MARMORARIA
DETALHAMENTO DE BANCADAS B01 A B13 / DETALHAMENTO
DIVISÓRIAS D01 E D02 / DETALHAMENTO PRATELEIRAS PL01 E PL02

RESPONSÁVEL TÉCNICO:
SEBASTIÃO DE OLIVEIRA LOPES
CAU A1074-0 / MG


VERSÃO:	DATA:	AUTOCAD:	FOLHA:
VERSAO 1	OUT.2021		19/28

ARQUIVO: CEEC_ARQPEX_F18-F21_MARMORARIA_R00

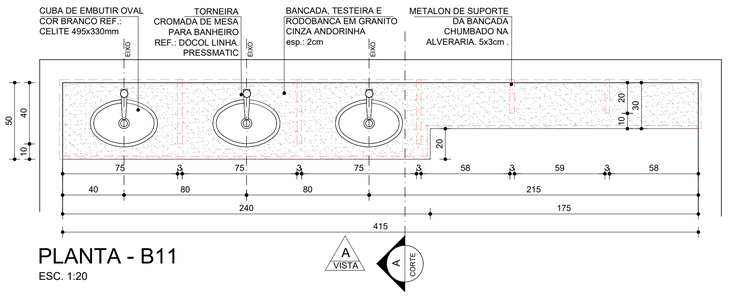


PLANTA - B11

ESC. 1:20

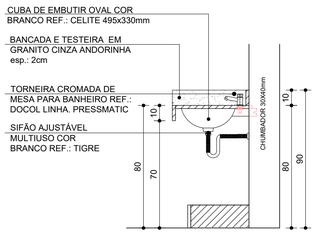

CORTE AA - B11

ESC. 1:20

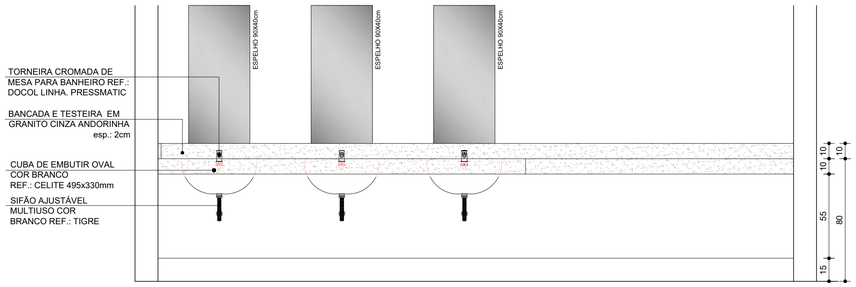


VISTA A - B11

ESC. 1:20


B11

QUANTIDADE: 01
DIMENSÕES: 240x60cm
TESTEIRA: 10cm
AMBIENTES: I.S. Feminino 1º Pavto.

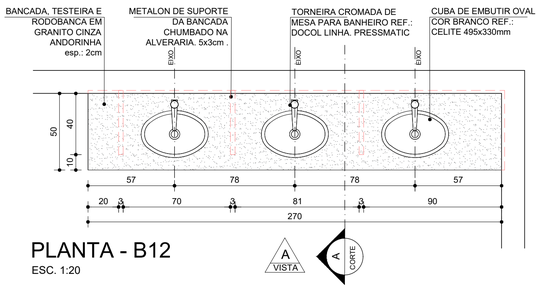


PLANTA - B12

ESC. 1:20

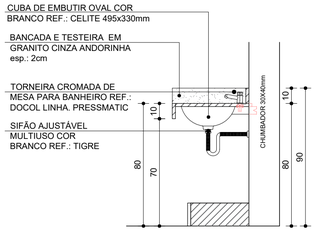

CORTE AA - B12

ESC. 1:20

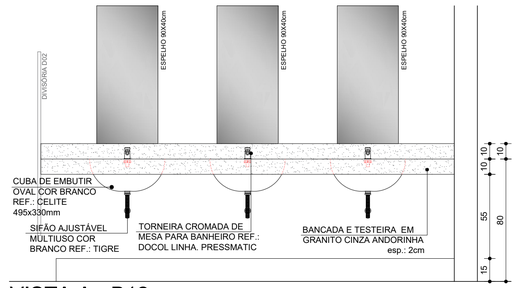


VISTA A - B12

ESC. 1:20


B12

QUANTIDADE: 01
DIMENSÕES: 240x60cm
TESTEIRA: 10cm
AMBIENTES: I.S. Masculino 2º Pavto.

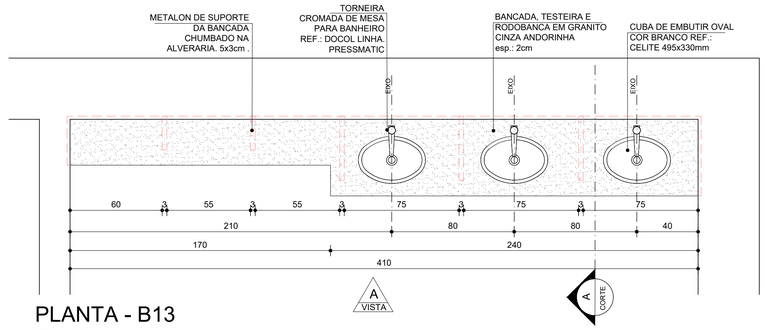


PLANTA - B13

ESC. 1:20

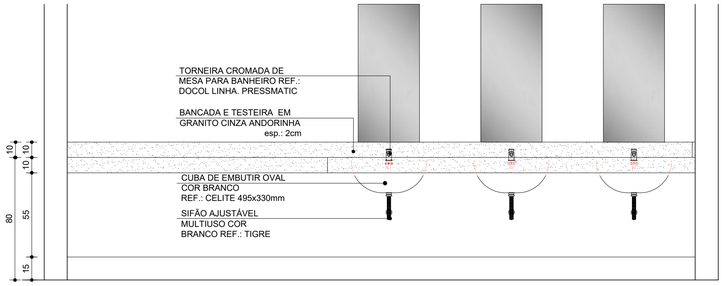

PLANTA - B13

ESC. 1:20

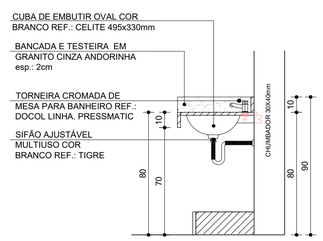

CORTE AA - B13

ESC. 1:20

B13

QUANTIDADE: 01
DIMENSÕES: 240x60cm
TESTEIRA: 10cm
AMBIENTES: I.S. Feminino 2º Pavto.

PROJETO REGISTRADO NO CAU-MG. DIREITOS AUTORAIS RESERVADOS. PROIBIDO MODIFCAR, ALTERAR E/OU REPRODUZIR SEM AUTORIZAÇÃO DO AUTOR DE ACORDO COM AS LEIS N° 5.194 DE 24/12/1966 - N° 9.609 E 9.610 DE 19/02/1998

FASE: PROJETO ARQUITETÔNICO EXECUTIVO

OBSERVAÇÕES: CONFERIR MEDIDAS NA OBRA

arqsol
CAU 4152-1/MG
arquitetura e tecnologia ltda
r. dr. jarbas vidal gomes, 30 sl 712
cep 31170-070 belo horizonte / mg
telefax: 31 3484 6110
arqsol@sebastiaolopes.com.br
www.sebastiaolopes.com.br

CENTRO DE EVENTOS EDUCACIONAIS E CULTURAIS
RIO PIRACICABA - MG
RUA ANTÔNIO SATURNINO, CENTRO

PREFEITURA DE RIO PIRACICABA UM NOVO TEMPO. UMA NOVA GERAÇÃO


PROPRIETÁRIO: PREFEITURA MUNICIPAL DE RIO PIRACICABA
CNPJ: XX.XXX.XXX/XXXX-XX

TÍTULO: MARMORARIA
DETALHAMENTO DE BANCADAS B01 A B13 / DETALHAMENTO
DIVISÓRIAS D01 E D02 / DETALHAMENTO PRATELEIRAS PL01 E PL02


RESPONSÁVEL TÉCNICO: SEBASTIÃO DE OLIVEIRA LOPES
CAU A1074-0 / MG

VERSÃO:	DATA:	AUTOCAD:	FOLHA:
VERSAO 1	OUT.2021		20/28


ARQUIVO: CEEC_ARQPEX_F18-F21_MARMORARIA_R00

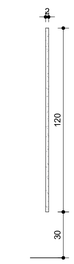

VISTA B - DIVISÓRIA 01
ESC. 1:20

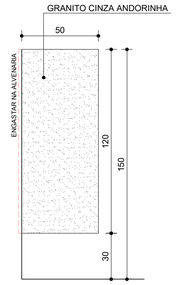


VISTA A - DIVISÓRIA 01
ESC. 1:20

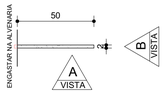


PLANTA - DIVISÓRIA 01
ESC. 1:20

D01


QUANTIDADE: 04
DIMENSÕES: 50 x 120cm
AMBIENTES: I.S Masculino

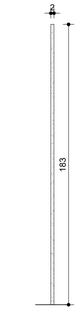

VISTA B - DIVISÓRIA 01
ESC. 1:20

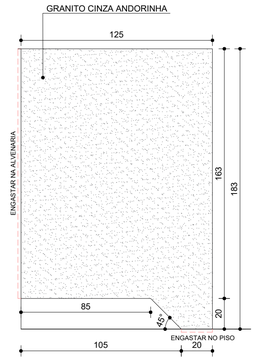


VISTA A - DIVISÓRIA 01
ESC. 1:20

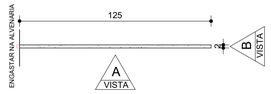


PLANTA - DIVISÓRIA 01
ESC. 1:20

D01


QUANTIDADE: 04
DIMENSÕES: 125 x 183 cm
AMBIENTES: I.S Feminino e I.S Masculino

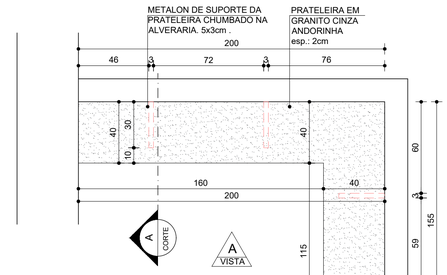

PLANTA - PL01
06 UNIDADES
ESC. 1:20

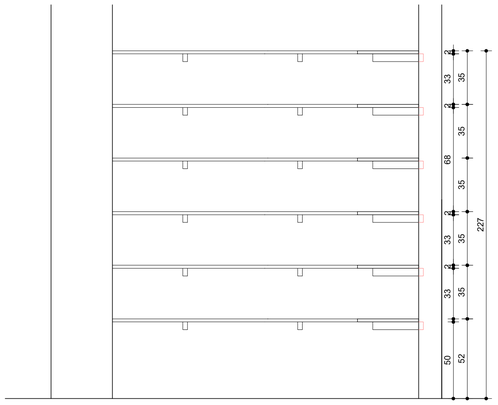


VISTA A - PL01
06 UNIDADES
ESC. 1:20

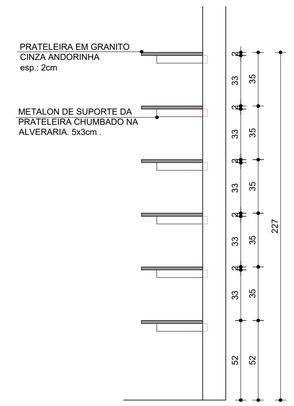


CORTE AA - PL01
06 UNIDADES
ESC. 1:20

PL01


QUANTIDADE: 03
DIMENSÕES: 200x40cm
AMBIENTES: Despensa

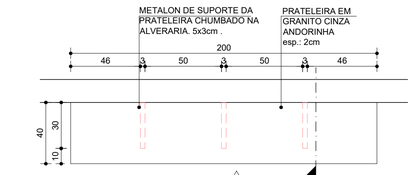

CORTE AA - B03
03 UNIDADES
ESC. 1:20

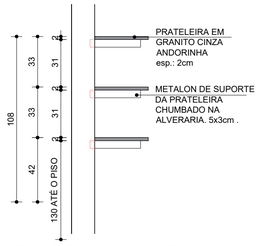

CORTE AA - B03
03 UNIDADES
ESC. 1:20

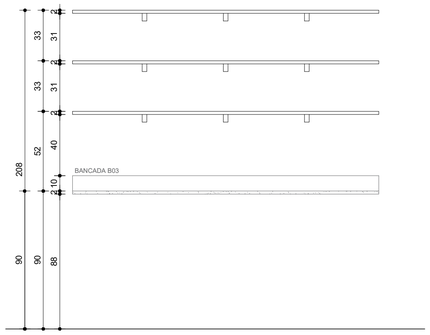

VISTA A - B03
03 UNIDADES
ESC. 1:20

PL02

QUANTIDADE: 03
DIMENSÕES: 200x40cm
AMBIENTES: Cozinha

PROJETO REGISTRADO NO CAU-MG. DIREITOS AUTORAIS RESERVADOS. PROIBIDO MODIFCAR, ALTERAR E/OU REPRODUZIR SEM AUTORIZAÇÃO DO AUTOR DE ACORDO COM AS LEIS N° 5.194 DE 24/12/1966 - N° 9.609 E 9.610 DE 19/02/1998

FASE: PROJETO ARQUITETÔNICO EXECUTIVO

OBSERVAÇÕES: CONFERIR MEDIDAS NA OBRA

arqsol
CAU 4152-1/MG
arquitetura e tecnologia ltda
r. dr. jarbas vidal gomes, 30 sl 712
cep 31170-070 belo horizonte / mg
telefax: 31 3484 6110
arqsol@sebastiaolopes.com.br
www.sebastiaolopes.com.br


CENTRO DE EVENTOS EDUCACIONAIS E CULTURAIS
RIO PIRACICABA - MG
RUA ANTÔNIO SATURNINO, CENTRO

PROPRIETÁRIO: PREFEITURA MUNICIPAL DE RIO PIRACICABA
CNPJ: XX.XXX.XXX/XXXX-XX

TÍTULO: MARMORARIA
DETALHAMENTO DE BANCADAS B01 A B13 / DETALHAMENTO
DIVISÓRIAS D01 E D02 / DETALHAMENTO PRATELEIRAS PL01 E PL02

RESPONSÁVEL TÉCNICO: SEBASTIÃO DE OLIVEIRA LOPES
CAU A1074-0 / MG

VERSÃO: VERSAO 1
DATA: OUT.2021
AUTOCAD:
FOLHA: 21/28
ARQUIVO: CEEC_ARQPEX_F18-F21_MARMORARIA_R00

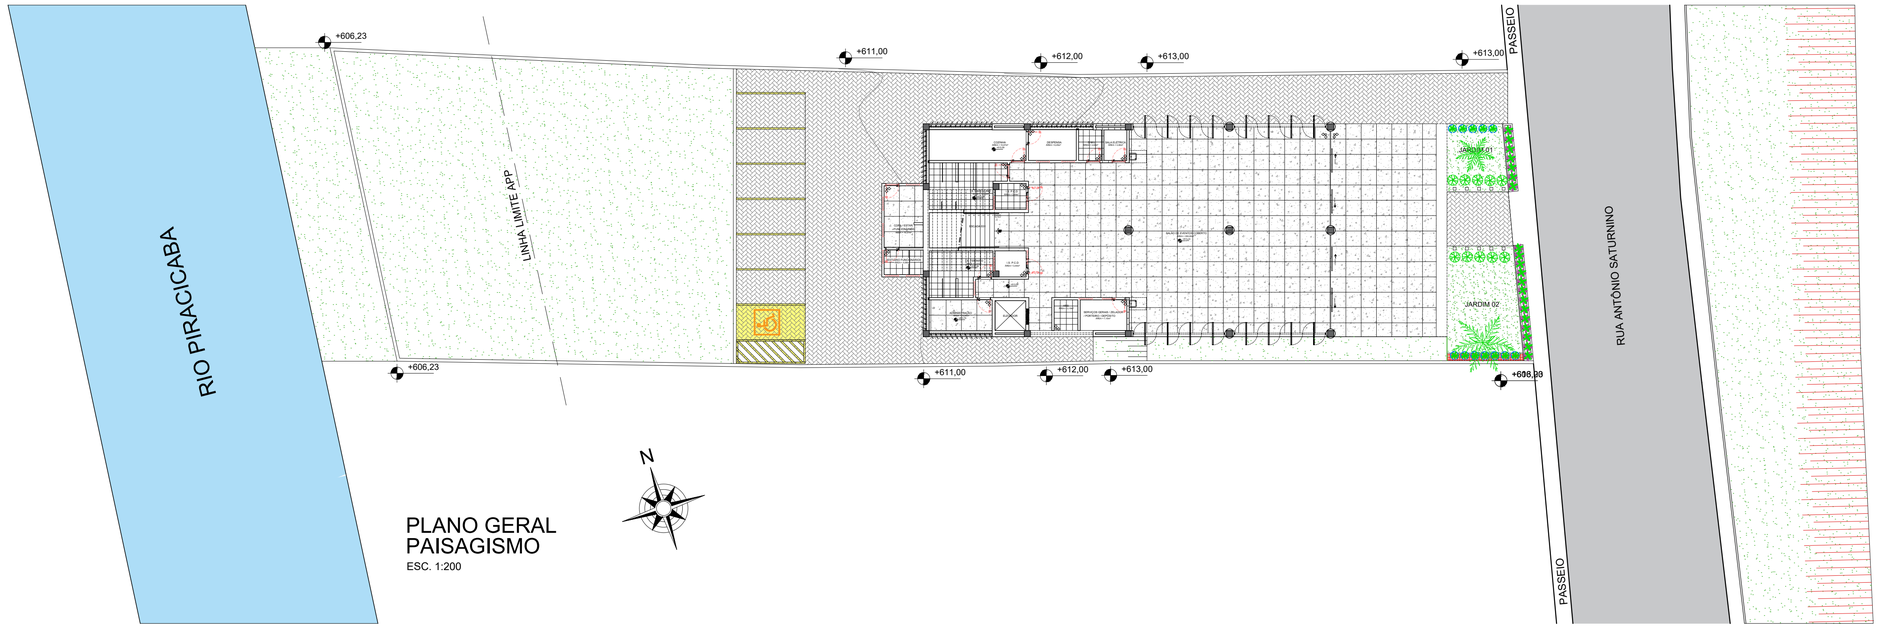


PLANO GERAL PAISAGISMO

ESC. 1:200

		NOME	NOME CIENTÍFICO	ALTURA	ESPAÇAMENTO DO PLANTIO	ÁREA	QUANTIDADE	QUANT. COM PERDA (5%)	LOCAL
V1		grama-são-carlos	*Rhododendron simsii*	0,15m	-	49,28m²	85,46m²	89,74m²	JARDIM 1 E JARDIM 2
V2		strelitzia	*strelitzia reginae*	0,50m	0,20m	2,48m²	62 unidades	65 unidades	JARDIM 02


		NOME	NOME CIENTÍFICO	ALTURA	QUANTIDADE	LOCAL
A1		árvore oiti	*Licania tomentosa*	2m	10 unidades	JARDIM1 E JARDIM 2
A2		palmeira licuri / muda 8m	*Syagrus coronata*	4 a 6m	2 unidades	JARDIM1 E JARDIM 2
A3		ameixeira	*Eriobotrya japonica*	1m	12 unidades	JARDIM1 E JARDIM 2
A4		manacá-da-serra	*Tibouchina mutabilis*	1,5m	20 unidades	JARDIM1 E JARDIM 2

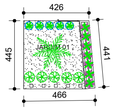

JARDIM 01

A= 19,81m²

ESC. 1:200

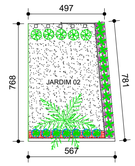

JARDIM 02

A= 41,00m²

ESC. 1:200

TABELA JARDIM 01

		NOME	NOME CIENTÍFICO	ÁREA	ALTURA DA PLANTA	ESPAÇAMENTO DO PLANTIO	QUANT. COM PERDA	QUANT. A SER PLANTADA POR m²
V1		grama-são-carlos	*Rhododendron simsii*	16,93m²	0,15m	-	17,78m²	-
		ameixeira	*Eriobotrya japonica*	-	1m	-	5 unidades	-
		manacá-da-serra	*Tibouchina mutabilis*	-	1,5m	-	7 unidades	-
		palmeira licuri / muda 8m	*Syagrus coronata*	-	4 a 6m	-	1 unidade	-
		árvore oiti	*Licania tomentosa*	-	2m	-	5 unidades	-

SEGUIR ESPECIFICAÇÕES BOTÂNICAS PARA O PLANTIO DE CADA ESPÉCIE
SEPARAÇÃO DOS CANTEIROS SERA REALIZADA COM LIMITADOR DE GRAMA SOLO E IRRIGAÇÃO AUTOMATIZADA

TABELA JARDIM 01

		NOME	NOME CIENTÍFICO	ÁREA	ALTURA DA PLANTA	ESPAÇAMENTO DO PLANTIO	QUANT. COM PERDA	QUANT. A SER PLANTADA POR m²
V1		grama-são-carlos	*Rhododendron simsii*	16,93m²	0,15m	-	17,78m²	-
		ameixeira	*Eriobotrya japonica*	-	1m	-	5 unidades	-
		manacá-da-serra	*Tibouchina mutabilis*	-	1,5m	-	7 unidades	-
		palmeira licuri / muda 8m	*Syagrus coronata*	-	4 a 6m	-	1 unidade	-
		árvore oiti	*Licania tomentosa*	-	2m	-	5 unidades	-

SEGUIR ESPECIFICAÇÕES BOTÂNICAS PARA O PLANTIO DE CADA ESPÉCIE
SEPARAÇÃO DOS CANTEIROS SERA REALIZADA COM LIMITADOR DE GRAMA SOLO E IRRIGAÇÃO AUTOMATIZADA

PROJETO REGISTRADO NO CAU-MG. DIREITOS AUTORAIS RESERVADOS. PROIBIDO MODIFCAR, ALTERAR E/OU REPRODUZIR SEM AUTORIZAÇÃO DO AUTOR DE ACORDO COM AS LEIS N° 5.194 DE 24/12/1966 - N° 9.609 E 9.610 DE 19/02/1998

FASE: PROJETO ARQUITETÔNICO EXECUTIVO

OBSERVAÇÕES: CONFERIR MEDIDAS NA OBRA

arqsol CAU 4152-1/MG
arquitetura e tecnologia ltda
r. dr. jarbas vidal gomes, 30 sl 712
cep 31170-070 belo horizonte / mg
telefax: 31 3484 6110
arqsol@sebastiaolopes.com.br
www.sebastiaolopes.com.br

CENTRO DE EVENTOS EDUCACIONAIS E CULTURAIS

RIO PIRACICABA - MG

RUA ANTÔNIO SATURNINO, CENTRO

PROPRIETÁRIO: PREFEITURA MUNICIPAL DE RIO PIRACICABA

CNPJ: XX.XXX.XXX/XXXX-XX

TÍTULO: PAISAGISMO
PLANO GERAL / TABELAS

RESPONSÁVEL TÉCNICO:
SEBASTIÃO DE OLIVEIRA LOPES
CAU A1074-0 / MG


VERSÃO: VERSAO 1

DATA: OUT.2021

AUTOCAD:


FOLHA: 22/28

ARQUIVO: CEEC_ARQPEX_F22_PAISAGISMO_R00

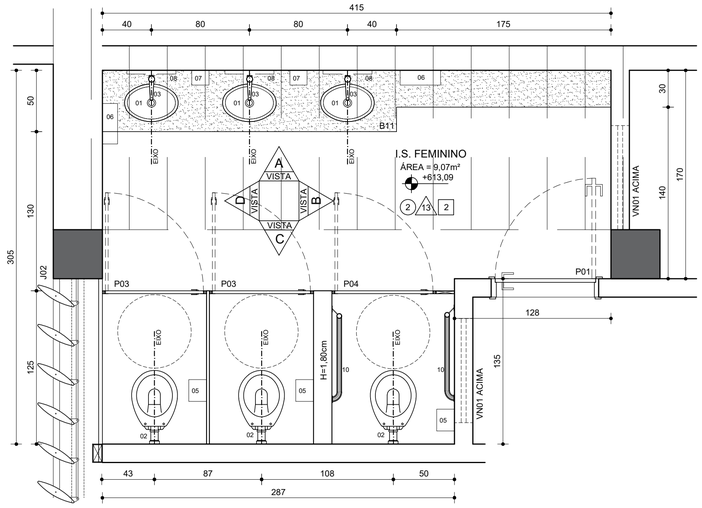


PLANTA I.S. FEMININO / 1° PAVIMENTO

ESC. 1:25

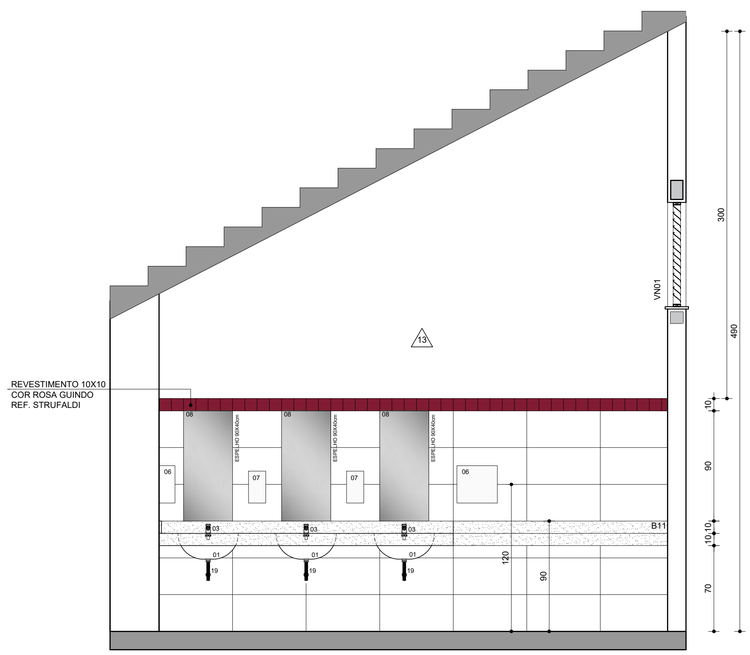


VISTA A - I.S. FEMININO / 1° PAVIMENTO

ESC. 1:25

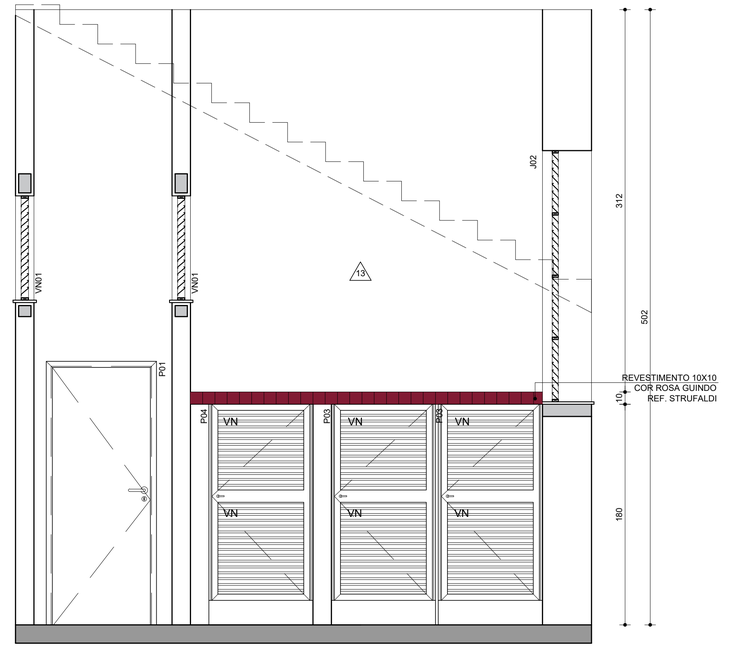


VISTA C - I.S. FEMININO / 1° PAVIMENTO

ESC. 1:25

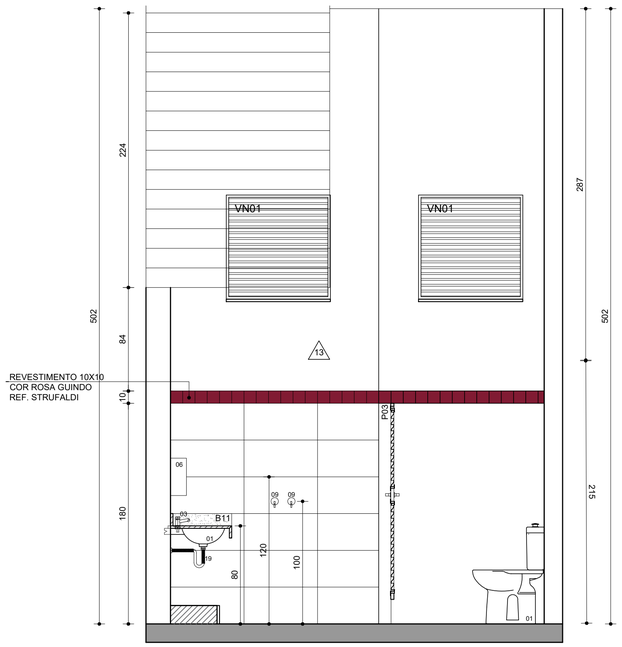


VISTA B - I.S. FEMININO / 1° PAVIMENTO

ESC. 1:25

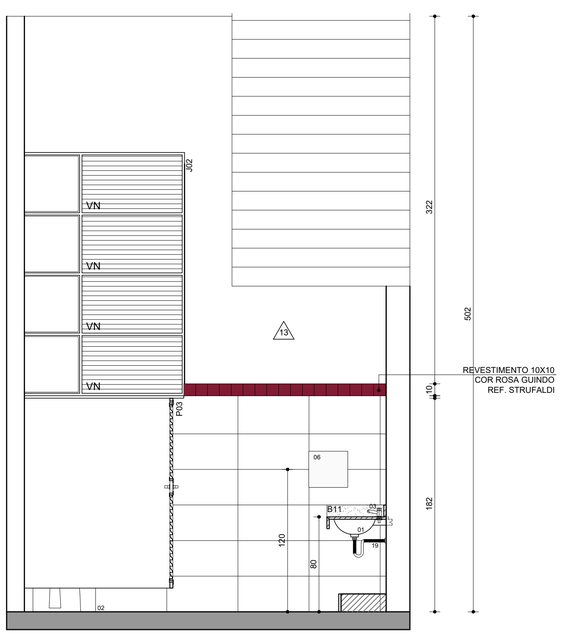


VISTA D - I.S. FEMININO / 1° PAVIMENTO

ESC. 1:25

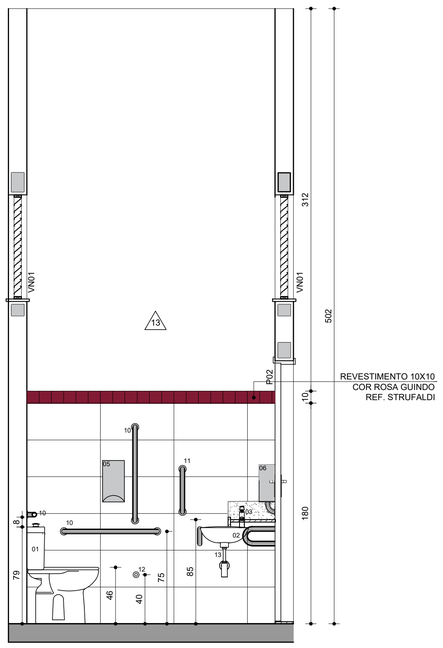

VISTA A - I.S. P.C.D. FEMININO
1° PAVIMENTO

ESC. 1:25

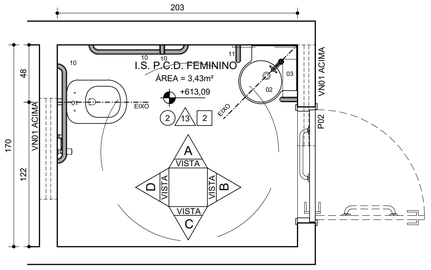

PLANTA I.S. P.C.D. FEMININO
1° PAVIMENTO

ESC. 1:25

ESPECIFICAÇÃO LOUÇAS, METAIS E ACESSÓRIOS SANITÁRIOS (PCD):

01 - BACIA PARA PNE COM ABERTURA FRONTAL

02 - LAVATÓRIO SUSPENSO COR BRANCO

03 - TORNEIRA DE MESA CONFORTO COM FECHAMENTO AUTOMÁTICO PARA LAVATÓRIO

04 - DUCHA HIGIÊNICA

05 - DISPENSER PARA PAPEL HIGIÊNICO INTERFOLHADO

06 - DISPENSER PARA TOALHA DE MÃOS INTERFOLHADAS

07 - ESPELHO LAMINADO 80x40cm FIXADO COM COLA MULTIUSO FIXA ESPELHO ADESPEC

08 - DISPENSER PARA SABONETE LÍQUIDO

09 - GANCHO PARA TOALHA

10 - BARRA DE APOIO 80cm

11 - BARRA DE APOIO 40cm

12 - ALARME DE EMERGÊNCIA

13 - SIFÃO PARA LAVATÓRIO

14 - RALO 15x15cm ACABAMENTO: INOX

15 - ESPELHO LAMINADO 150x150 FIXADO COM COLA MULTIUSO FIXA ESPELHO ADESPEC

16 - VÁLVULA DE DESCARGA

17 - BARRA DE APOIO EM L

18 - CHUVEIRO ELÉTRICO COM MANGUEIRA PLÁSTICA

19 - BANCO RETRÁTIL EM INOX 70x45cm

ESPECIFICAÇÃO LOUÇAS, METAIS E ACESSÓRIOS SANITÁRIOS (VESTIÁRIOS/I.S. FEM/MASC):

01 - CUBA DE EMBUTIR OVAL 49x32cm COR BRANCO REF.: CELITE

02 - BACIA CONVENCIONAL

03 - TORNEIRA DE MESA COM FECHAMENTO AUTOMÁTICO PARA LAVATÓRIO (BICA BAIXA)

04 - DUCHA HIGIÊNICA

05 - DISPENSER PARA PAPEL HIGIÊNICO INTERFOLHADO

06 - DISPENSER PARA TOALHA DE MÃOS INTERFOLHADAS

07 - DISPENSER PARA SABONETE LÍQUIDO

08 - ESPELHO LAMINADO 80x40cm FIXADO COM COLA MULTIUSO FIXA ESPELHO ADESPEC

09 - GANCHO PARA TOALHA

10 - BARRA DE APOIO 80cm

11 - MICTÓRIO COM SIFÃO INTEGRADO

12 - VÁLVULA PARA MICTÓRIO EMBUTIDA

13 - BARRA DE APOIO 70CM

14 - RALO 15x15cm ACABAMENTO: INOX

15- PRATELEIRA

16 - VÁLVULA DE DESCARGA

17-

18 - CHUVEIRO ELÉTRICO COM MANGUEIRA PLÁSTICA

19 - SIFÃO PARA LAVATÓRIO

PROJETO REGISTRADO NO CAU-MG. DIREITOS AUTORAIS RESERVADOS. PROIBIDO MODIFCAR, ALTERAR E/OU REPRODUZIR SEM AUTORIZAÇÃO DO AUTOR DE ACORDO COM AS LEIS N° 5.194 DE 24/12/1966 - N° 9.609 E 9.610 DE 19/02/1998

FASE: PROJETO ARQUITETÔNICO EXECUTIVO

OBSERVAÇÕES: CONFERIR MEDIDAS NA OBRA

arqsol arquitetura e tecnologia ltda
CAU 4152-1/MG
r. dr. jarbas vidal gomes, 30 sl 712
cep 31170-070 belo horizonte / mg
telefax: 31 3484 6110
arqsol@sebastiaolopes.com.br
www.sebastiaolopes.com.br

CENTRO DE EVENTOS EDUCACIONAIS E CULTURAIS

RIO PIRACICABA - MG

RUA ANTÔNIO SATURNINO, CENTRO

PROPRIETÁRIO: PREFEITURA MUNICIPAL DE RIO PIRACICABA


CNPJ: XX.XXX.XXX/XXXX-XX

TÍTULO: DETALHAMENTO I.S.
PLANTA E VISTAS A, B, C E D / I.S. FEMININO 1° PAV
PLANTA E VISTA A / I.S. P.C.D. FEMININO 1° PAV

RESPONSÁVEL TÉCNICO:
SEBASTIÃO DE OLIVEIRA LOPES
CAU A1074-0 / MG


VERSÃO:	DATA:	AUTOCAD:	FOLHA:
VERSAO 1	OUT.2021		23/28

ARQUIVO: CEEC_ARQPEX_F23-F27_DET_IS_R00

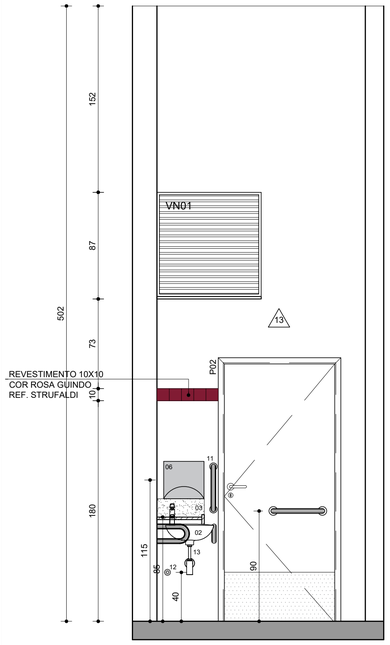


VISTA B - I.S. P.C.D. FEMININO
1° PAVIMENTO

ESC. 1:25

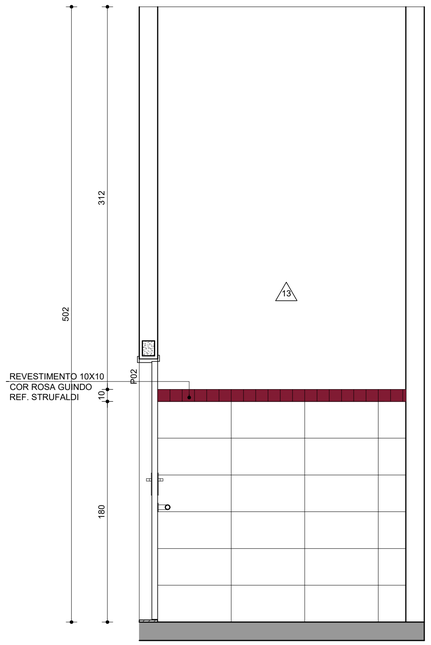


VISTA C - I.S. P.C.D. FEMININO
1° PAVIMENTO

ESC. 1:25

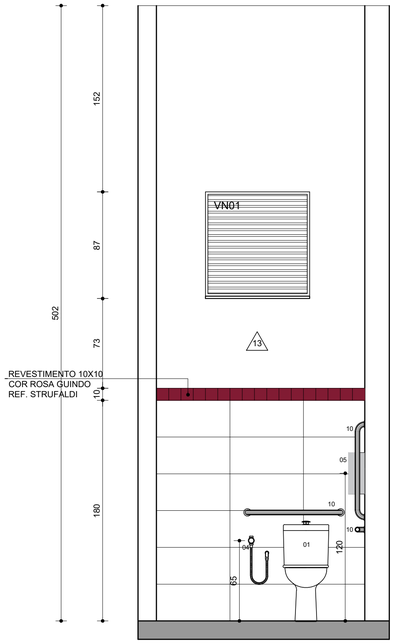


VISTA D - I.S. P.C.D. FEMININO
1° PAVIMENTO

ESC. 1:25

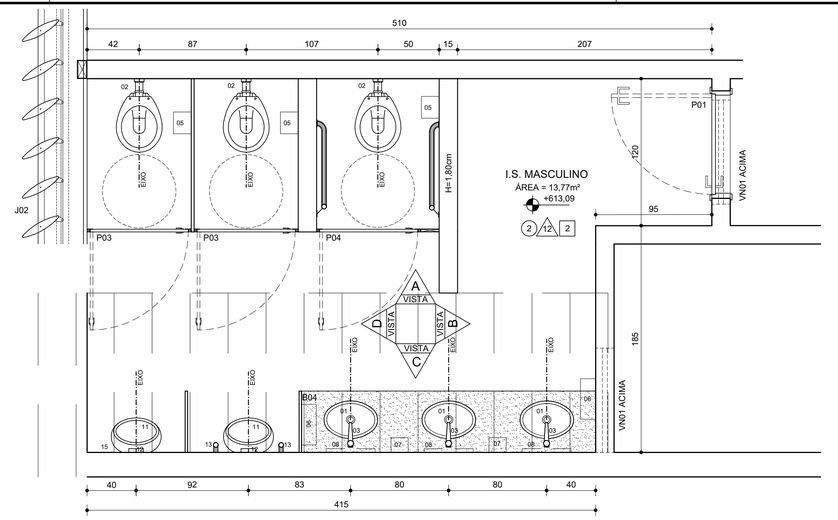


PLANTA I.S. MASCULINO / 1° PAVIMENTO

ESC. 1:25

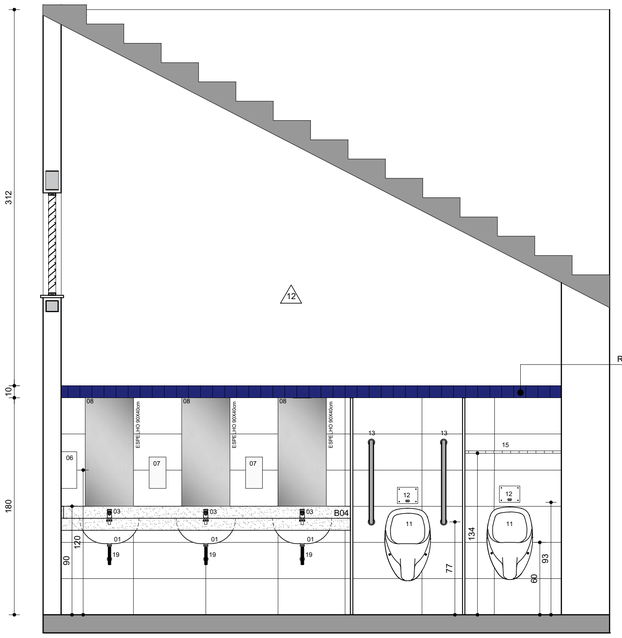


VISTA C - I.S. MASCULINO / 1° PAVIMENTO

ESC. 1:25

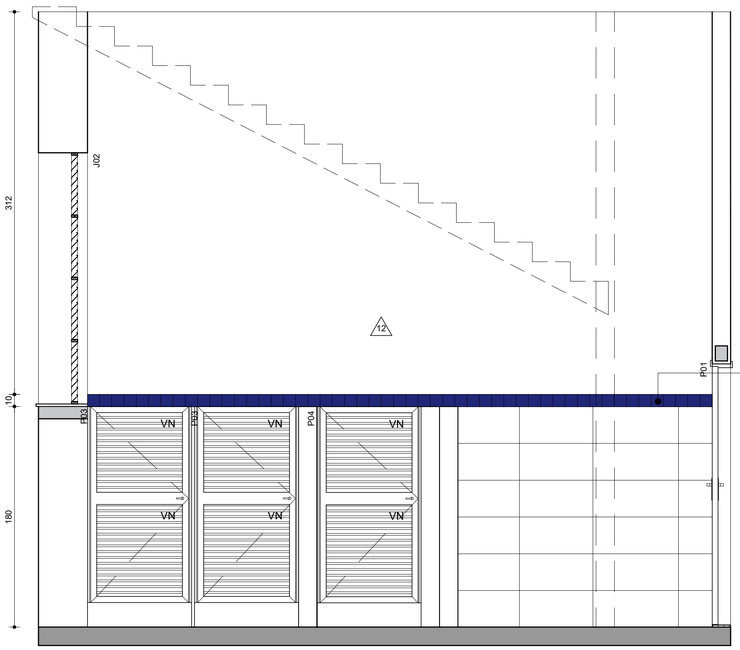

VISTA A - I.S. MASCULINO / 1° PAVIMENTO

ESC. 1:25

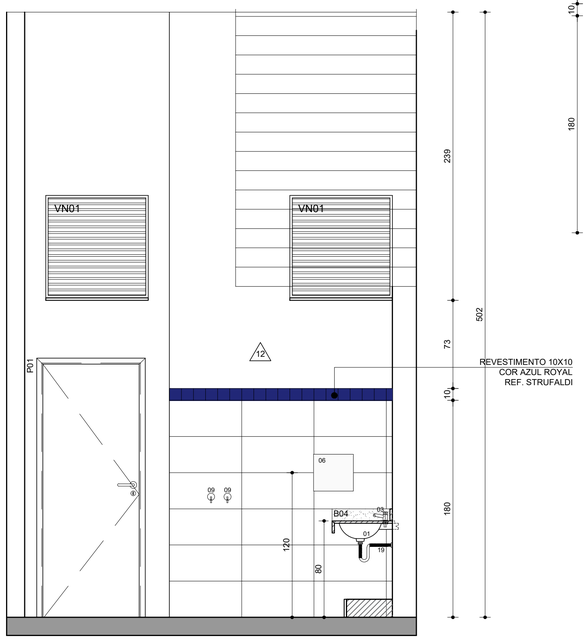

VISTA B - I.S. MASCULINO / 1° PAVIMENTO

ESC. 1:25

ESPECIFICAÇÃO LOUÇAS, METAIS E ACESSÓRIOS SANITÁRIOS (PCD):

01 - BACIA PARA PNE COM ABERTURA FRONTAL

02 - LAVATÓRIO SUSPENSO COR BRANCO

03 - TORNEIRA DE MESA CONFORTO COM FECHAMENTO AUTOMÁTICO PARA LAVATÓRIO

04 - DUCHA HIGIÊNICA

05 - DISPENSER PARA PAPEL HIGIÊNICO INTERFOLHADO

06 - DISPENSER PARA TOALHA DE MÃOS INTERFOLHADAS

07 - ESPELHO LAMINADO 80x40cm FIXADO COM COLA MULTIUSO FIXA ESPELHO ADESPEC

08 - DISPENSER PARA SABONETE LÍQUIDO

09 - GANCHO PARA TOALHA

10 - BARRA DE APOIO 80cm

11 - BARRA DE APOIO 40cm

12 - ALARME DE EMERGÊNCIA

13 - SIFÃO PARA LAVATÓRIO

14 - RALO 15x15cm ACABAMENTO: INOX

15 - ESPELHO LAMINADO 150x150 FIXADO COM COLA MULTIUSO FIXA ESPELHO ADESPEC

16 - VÁLVULA DE DESCARGA

17 - BARRA DE APOIO EM L

18 - CHUVEIRO ELÉTRICO COM MANGUEIRA PLÁSTICA

19 - BANCO RETRÁTIL EM INOX 70x45cm

ESPECIFICAÇÃO LOUÇAS, METAIS E ACESSÓRIOS SANITÁRIOS (VESTIÁRIOS/I.S. FEM/MASC):

01 - CUBA DE EMBUTIR OVAL 49x32cm COR BRANCO REF.: CELITE

02 - BACIA CONVENCIONAL

03 - TORNEIRA DE MESA COM FECHAMENTO AUTOMÁTICO PARA LAVATÓRIO (BICA BAIXA)

04 - DUCHA HIGIÊNICA

05 - DISPENSER PARA PAPEL HIGIÊNICO INTERFOLHADO

06 - DISPENSER PARA TOALHA DE MÃOS INTERFOLHADAS

07 - DISPENSER PARA SABONETE LÍQUIDO

08 - ESPELHO LAMINADO 80x40cm FIXADO COM COLA MULTIUSO FIXA ESPELHO ADESPEC

09 - GANCHO PARA TOALHA

10 - BARRA DE APOIO 80cm

11 - MICTÓRIO COM SIFÃO INTEGRADO

12 - VÁLVULA PARA MICTÓRIO EMBUTIDA

13 - BARRA DE APOIO 70CM

14 - RALO 15x15cm ACABAMENTO: INOX

15- PRATELEIRA

16 - VÁLVULA DE DESCARGA

17-

18 - CHUVEIRO ELÉTRICO COM MANGUEIRA PLÁSTICA

19 - SIFÃO PARA LAVATÓRIO

PROJETO REGISTRADO NO CAU-MG. DIREITOS AUTORAIS RESERVADOS. PROIBIDO MODIFCAR, ALTERAR E/OU REPRODUZIR SEM AUTORIZAÇÃO DO AUTOR DE ACORDO COM AS LEIS N° 5.194 DE 24/12/1966 - N° 9.609 E 9.610 DE 19/02/1998

FASE:
PROJETO ARQUITETÔNICO EXECUTIVO

OBSERVAÇÕES
CONFERIR MEDIDAS NA OBRA

arqsol
CAU 4152-1/MG
arquitetura e tecnologia ltda
r. dr. jarbas vidal gomes, 30 sl 712
cep 31170-070 belo horizonte / mg
telefax: 31 3484 6110
arqsol@sebastiaolopes.com.br
www.sebastiaolopes.com.br

CENTRO DE EVENTOS
EDUCACIONAIS E CULTURAIS
RIO PIRACICABA - MG
RUA ANTÔNIO SATURNINO, CENTRO

PREFEITURA DE RIO PIRACICABA
UM NOVO GOVERNO, UMA NOVA CIDADE

PROPRIETÁRIO
PREFEITURA MUNICIPAL DE RIO PIRACICABA


CNPJ
XX.XXX.XXX/XXXX-XX

TÍTULO
DETALHAMENTO I.S.
VISTAS B, C E D / I.S. P.C.D. FEMININO 1° PAV
PLANTA E VISTA A, B E C / I.S. MASCULINO 1° PAV

RESPONSÁVEL TÉCNICO:
SEBASTIÃO DE OLIVEIRA LOPES
CAU A1074-0 / MG


VERSÃO:	DATA:	AUTOCAD:	FOLHA:
VERSAO 1	OUT.2021		24/28

ARQUIVO:
CEEC_ARQPEX_F23-F27_DET_IS_R00

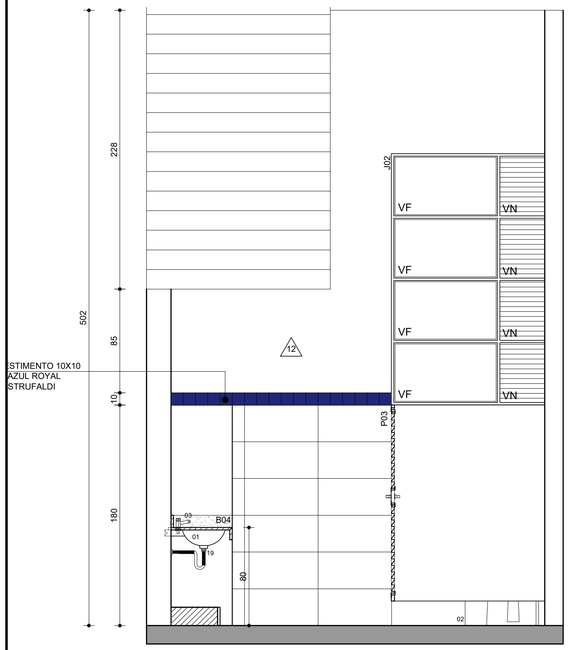


VISTA D - I.S. MASCULINO / 1° PAVIMENTO

ESC. 1:25

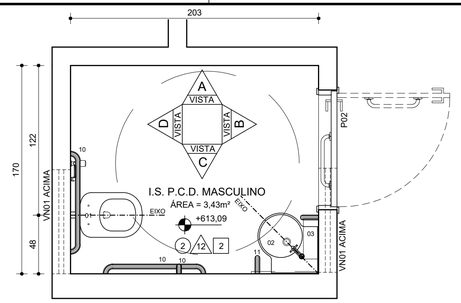


PLANTA I.S. P.C.D. MASCULINO
1° PAVIMENTO

ESC. 1:25

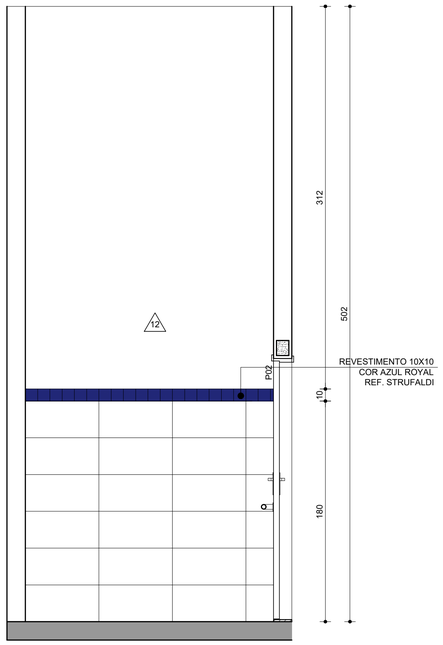


VISTA A - I.S. P.C.D. MASCULINO
1° PAVIMENTO

ESC. 1:25

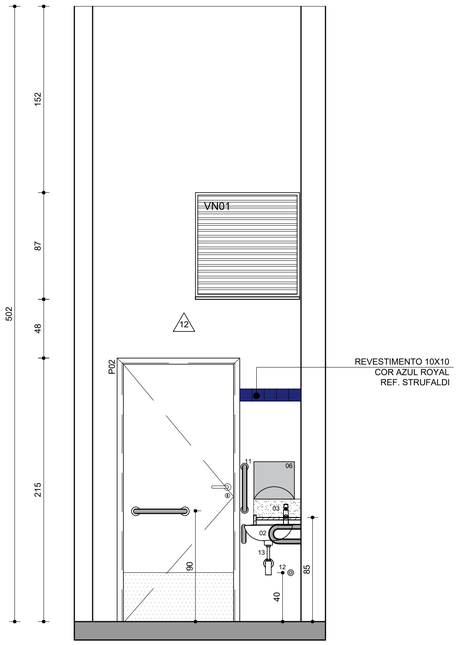


VISTA B - I.S. P.C.D. MASCULINO
1° PAVIMENTO

ESC. 1:25

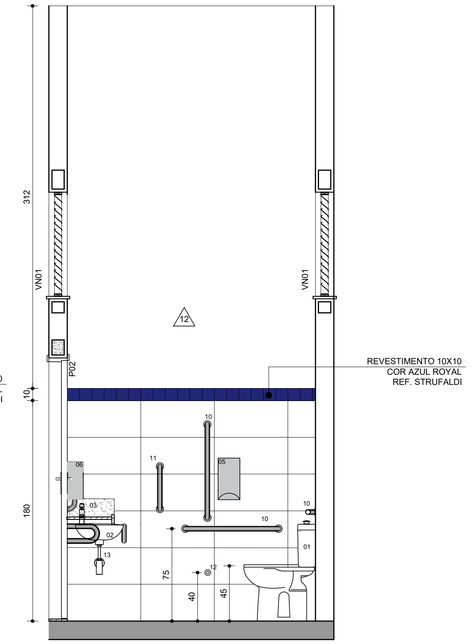


VISTA C - I.S. P.C.D. MASCULINO
1° PAVIMENTO

ESC. 1:25

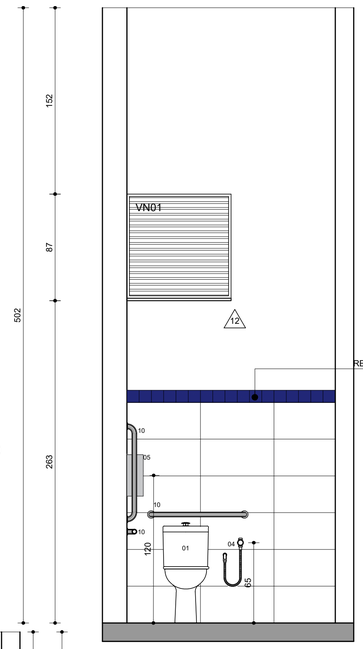


VISTA D - I.S. P.C.D. MASCULINO
1° PAVIMENTO

ESC. 1:25

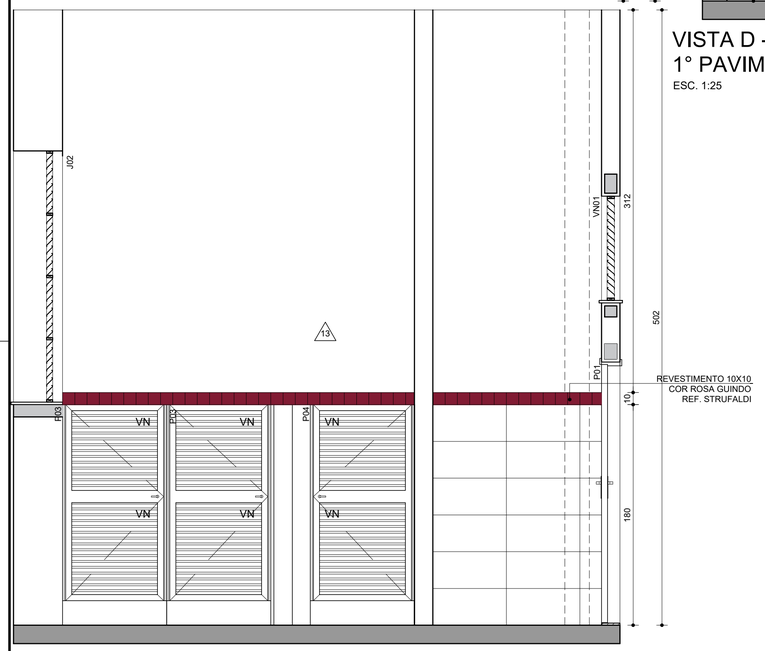

VISTA A - I.S. FEMININO / 2° PAVIMENTO

ESC. 1:25

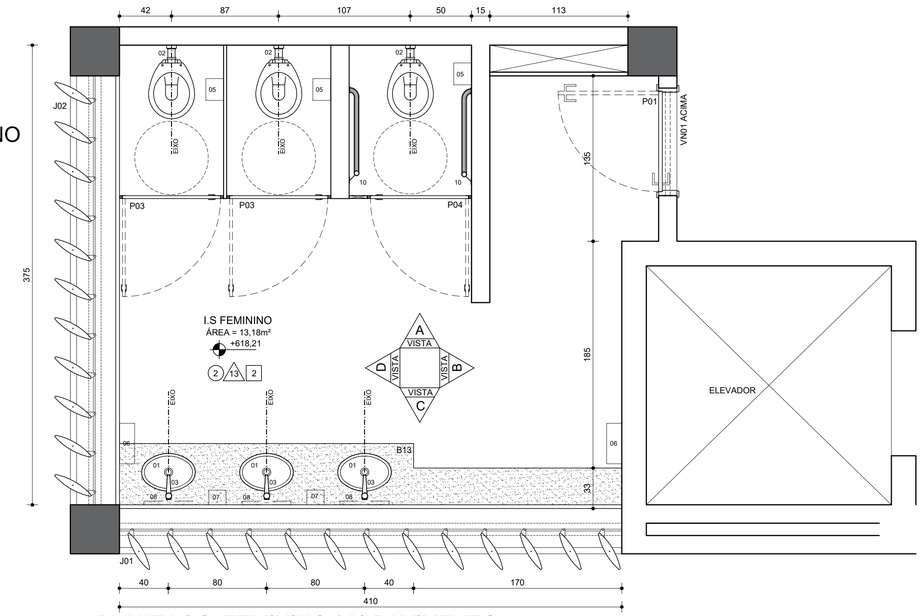

PLANTA I.S. FEMININO / 2° PAVIMENTO

ESC. 1:25

ESPECIFICAÇÃO LOUÇAS, METAIS E ACESSÓRIOS SANITÁRIOS (PCD):

01 - BACIA PARA PNE COM ABERTURA FRONTAL

02 - LAVATÓRIO SUSPENSO COR BRANCO

03 - TORNEIRA DE MESA CONFORTO COM FECHAMENTO AUTOMÁTICO PARA LAVATÓRIO

04 - DUCHA HIGIÊNICA

05 - DISPENSER PARA PAPEL HIGIÊNICO INTERFOLHADO

06 - DISPENSER PARA TOALHA DE MÃOS INTERFOLHADAS

07 - ESPELHO LAMINADO 80x40cm FIXADO COM COLA MULTIUSO FIXA ESPELHO ADESPEC

08 - DISPENSER PARA SABONETE LÍQUIDO

09 - GANCHO PARA TOALHA

10 - BARRA DE APOIO 80cm

11 - BARRA DE APOIO 40cm

12 - ALARME DE EMERGÊNCIA

13 - SIFÃO PARA LAVATÓRIO

14 - RALO 15x15cm ACABAMENTO: INOX

15 - ESPELHO LAMINADO 150x150 FIXADO COM COLA MULTIUSO FIXA ESPELHO ADESPEC

16 - VÁLVULA DE DESCARGA

17 - BARRA DE APOIO EM L

18 - CHUVEIRO ELÉTRICO COM MANGUEIRA PLÁSTICA

19 - BANCO RETRÁTIL EM INOX 70x45cm

ESPECIFICAÇÃO LOUÇAS, METAIS E ACESSÓRIOS SANITÁRIOS (VESTIÁRIOS/I.S. FEM/MASC):

01 - CUBA DE EMBUTIR OVAL 49x32cm COR BRANCO REF.: CELITE

02 - BACIA CONVENCIONAL

03 - TORNEIRA DE MESA COM FECHAMENTO AUTOMÁTICO PARA LAVATÓRIO (BICA BAIXA)

04 - DUCHA HIGIÊNICA

05 - DISPENSER PARA PAPEL HIGIÊNICO INTERFOLHADO

06 - DISPENSER PARA TOALHA DE MÃOS INTERFOLHADAS

07 - DISPENSER PARA SABONETE LÍQUIDO

08 - ESPELHO LAMINADO 80x40cm FIXADO COM COLA MULTIUSO FIXA ESPELHO ADESPEC

09 - GANCHO PARA TOALHA

10 - BARRA DE APOIO 80cm

11 - MICTÓRIO COM SIFÃO INTEGRADO

12 - VÁLVULA PARA MICTÓRIO EMBUTIDA

13 - BARRA DE APOIO 70CM

14 - RALO 15x15cm ACABAMENTO: INOX

15- PRATELEIRA

16 - VÁLVULA DE DESCARGA

17-

18 - CHUVEIRO ELÉTRICO COM MANGUEIRA PLÁSTICA

19 - SIFÃO PARA LAVATÓRIO

PROJETO REGISTRADO NO CAU-MG. DIREITOS AUTORAIS RESERVADOS. PROIBIDO MODIFCAR, ALTERAR E/OU REPRODUZIR SEM AUTORIZAÇÃO DO AUTOR DE ACORDO COM AS LEIS N° 5.194 DE 24/12/1966 - N° 9.609 E 9.610 DE 19/02/1998

FASE:
PROJETO ARQUITETÔNICO EXECUTIVO

OBSERVAÇÕES
CONFERIR MEDIDAS NA OBRA

arqsol
CAU 4152-1/MG
arquitetura e tecnologia ltda
r. dr. jarbas vidal gomes, 30 sl 712
cep 31170-070 belo horizonte / mg
telefax: 31 3484 6110
arqsol@sebastiaolopes.com.br
www.sebastiaolopes.com.br

CENTRO DE EVENTOS EDUCACIONAIS E CULTURAIS

RIO PIRACICABA - MG

RUA ANTÔNIO SATURNINO, CENTRO

PROPRIETÁRIO: PREFEITURA MUNICIPAL DE RIO PIRACICABA


CNPJ: XX.XXX.XXX/XXXX-XX

TÍTULO
DETALHAMENTO I.S.
VISTAS D / I.S. MASCULINO 1° PAV PLANTA E VISTAS A, B, C E D I.S. P.C.D. MASC.
PLANTA E VISTA A / I.S. FEMININO 2° PAV

RESPONSÁVEL TÉCNICO:
SEBASTIÃO DE OLIVEIRA LOPES
CAU A1074-0 / MG


VERSÃO:	DATA:	AUTOCAD:	FOLHA:
VERSAO 1	OUT.2021		25/28

ARQUIVO: CEEC_ARQPEX_F23-F27_DET_IS_R00

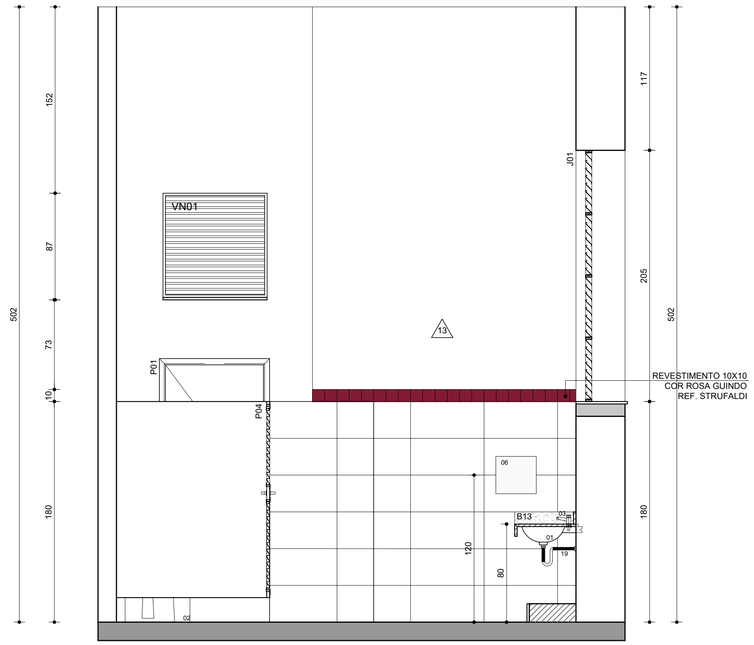


VISTA B - I.S. FEMININO / 2° PAVIMENTO

ESC. 1:25

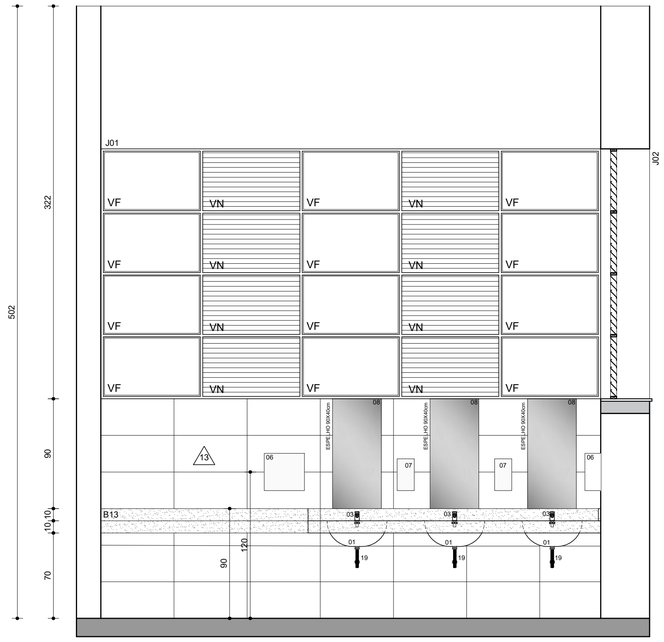

VISTA C - I.S. FEMININO / 2° PAVIMENTO

ESC. 1:25

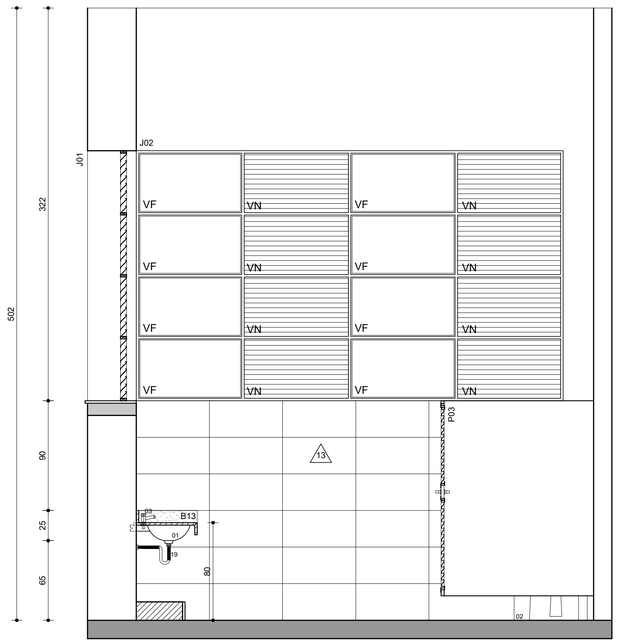

VISTA D - I.S. FEMININO / 2° PAVIMENTO

ESC. 1:25

ESPECIFICAÇÃO LOUÇAS, METAIS E ACESSÓRIOS SANITÁRIOS (PCD):

01 - BACIA PARA PNE COM ABERTURA FRONTAL

02 - LAVATÓRIO SUSPENSO COR BRANCO

03 - TORNEIRA DE MESA CONFORTO COM FECHAMENTO AUTOMÁTICO PARA LAVATÓRIO

04 - DUCHA HIGIÊNICA

05 - DISPENSER PARA PAPEL HIGIÊNICO INTERFOLHADO

06 - DISPENSER PARA TOALHA DE MÃOS INTERFOLHADAS

07 - ESPELHO LAMINADO 80x40cm FIXADO COM COLA MULTIUSO FIXA ESPELHO ADESPEC

08 - DISPENSER PARA SABONETE LÍQUIDO

09 - GANCHO PARA TOALHA

10 - BARRA DE APOIO 80cm

11 - BARRA DE APOIO 40cm

12 - ALARME DE EMERGÊNCIA

13 - SIFÃO PARA LAVATÓRIO

14 - RALO 15x15cm ACABAMENTO: INOX


15 - ESPELHO LAMINADO 150x150 FIXADO COM COLA MULTIUSO FIXA ESPELHO ADESPEC

16 - VÁLVULA DE DESCARGA

17 - BARRA DE APOIO EM L


18 - CHUVEIRO ELÉTRICO COM MANGUEIRA PLÁSTICA

19 - BANCO RETRÁTIL EM INOX 70x45cm

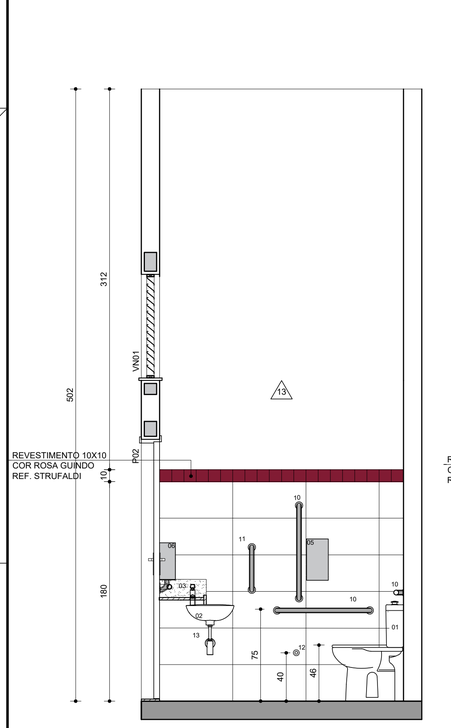


VISTA A - I.S. P.C.D. FEMININO
2° PAVIMENTO

ESC. 1:25

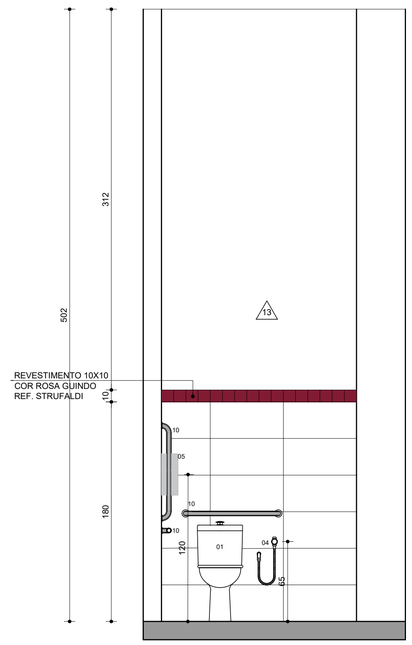


VISTA B - I.S. P.C.D. FEMININO
2° PAVIMENTO

ESC. 1:25

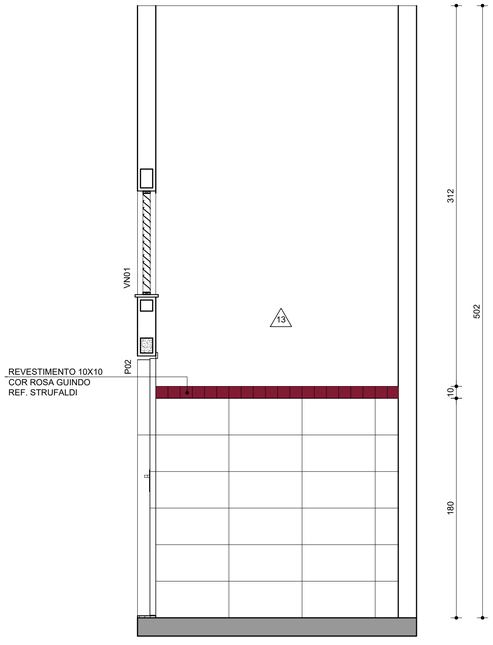


VISTA C - I.S. P.C.D. FEMININO
2° PAVIMENTO

ESC. 1:25

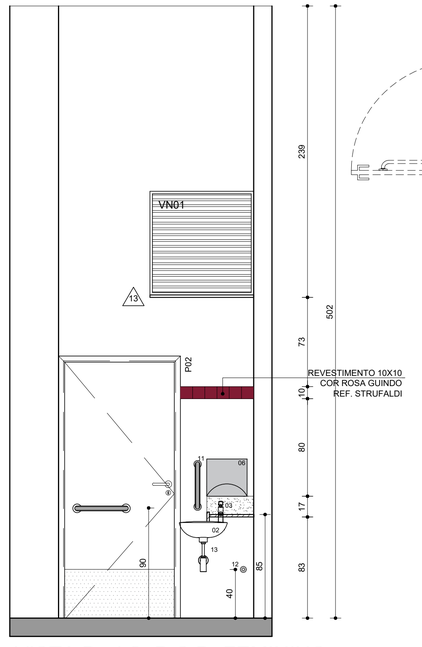

VISTA D - I.S. P.C.D. FEMININO
2° PAVIMENTO

ESC. 1:25

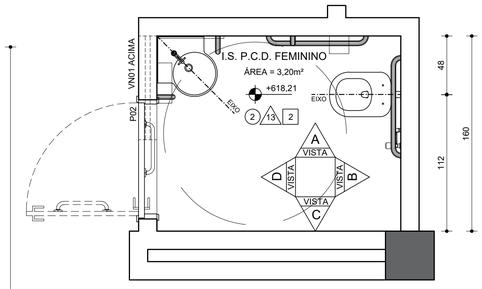

PLANTA I.S. P.C.D. FEMININO
2° PAVIMENTO

ESC. 1:25

ESPECIFICAÇÃO LOUÇAS, METAIS E ACESSÓRIOS SANITÁRIOS (VESTIÁRIOS/I.S. FEM/MASC):

01 - CUBA DE EMBUTIR OVAL 49x32cm COR BRANCO REF.: CELITE

02 - BACIA CONVENCIONAL

03 - TORNEIRA DE MESA COM FECHAMENTO AUTOMÁTICO PARA LAVATÓRIO (BICA BAIXA)

04 - DUCHA HIGIÊNICA

05 - DISPENSER PARA PAPEL HIGIÊNICO INTERFOLHADO

06 - DISPENSER PARA TOALHA DE MÃOS INTERFOLHADAS

07 - DISPENSER PARA SABONETE LÍQUIDO

08 - ESPELHO LAMINADO 80x40cm FIXADO COM COLA MULTIUSO FIXA ESPELHO ADESPEC

09 - GANCHO PARA TOALHA

10 - BARRA DE APOIO 80cm

11 - MICTÓRIO COM SIFÃO INTEGRADO

12 - VÁLVULA PARA MICTÓRIO EMBUTIDA

13 - BARRA DE APOIO 70CM

14 - RALO 15x15cm ACABAMENTO: INOX

15- PRATELEIRA

16 - VÁLVULA DE DESCARGA

17-

18 - CHUVEIRO ELÉTRICO COM MANGUEIRA PLÁSTICA

19 - SIFÃO PARA LAVATÓRIO

Nº:	DATA	RESPONSÁVEL	DESCRIÇÃO DA REVISÃO:

PROJETO REGISTRADO NO CAU-MG. DIREITOS AUTORAIS RESERVADOS. PROIBIDO MODIFCAR, ALTERAR E/OU REPRODUZIR SEM AUTORIZAÇÃO DO AUTOR DE ACORDO COM AS LEIS N° 5.194 DE 24/12/1966 - N° 9.609 E 9.610 DE 19/02/1998

FASE:
PROJETO ARQUITETÔNICO EXECUTIVO

OBSERVAÇÕES
CONFERIR MEDIDAS NA OBRA

arqsol
CAU 4152-1/MG
arquitetura e tecnologia ltda
r. dr. jarbas vidal gomes, 30 sl 712
cep 31170-070 belo horizonte / mg
telefax: 31 3484 6110
arqsol@sebastiaolopes.com.br
www.sebastiaolopes.com.br

E.M. MURILLO GARCIA MORREIRA
RIO PIRACICABA - MG
AV. GUSTAVE PEFFER,401 , BAIRRO SAMITRI

PROPRIETÁRIO: PREFEITURA MUNICIPAL DE RIO PIRACICABA
CNPJ: XX.XXX.XXX/XXXX-XX


PREFEITURA DE RIO PIRACICABA
UM NOVO GOVERNO. UMA NOVA CIDADE

TÍTULO
DETALHAMENTO I.S.
VISTAS B, C E D / I.S. P.C.D. FEMININO 2° PAV
PLANTA E VISTA A, B E C / I.S. FEMININO 2° PAV

RESPONSÁVEL TÉCNICO:
SEBASTIÃO DE OLIVEIRA LOPES
CAU A1074-0 / MG


VERSÃO:	DATA:	AUTOCAD:	FOLHA:
VERSAO 1	OUTUBRO 2021	XXXXXXX	26/28

ARQUIVO: CEEC_ARQPEX_F23-F27_DET_IS_R00

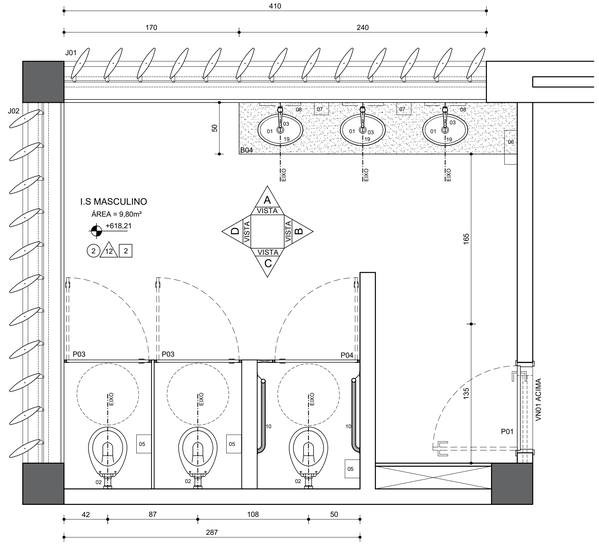


PLANTA I.S. MASCULINO / 2° PAVIMENTO

ESC. 1:25

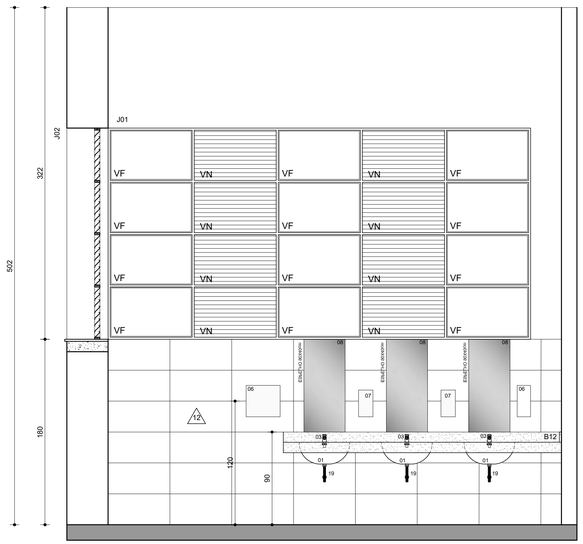


VISTA A - I.S. MASCULINO / 2° PAVIMENTO

ESC. 1:25

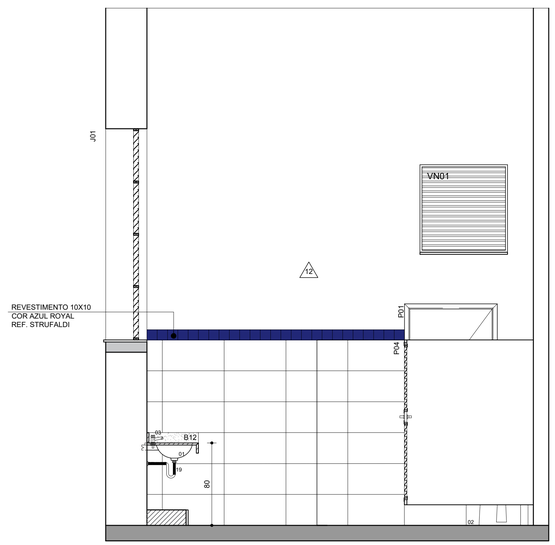


VISTA B - I.S. MASCULINO / 2° PAVIMENTO

ESC. 1:25

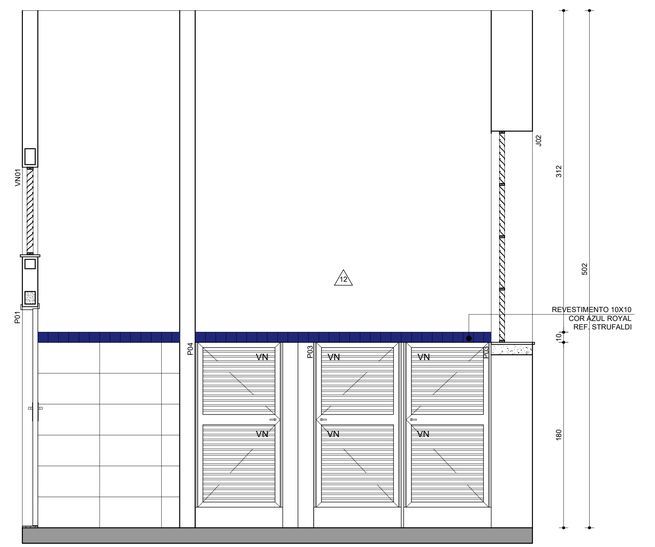


VISTA C - I.S. MASCULINO / 2° PAVIMENTO

ESC. 1:25

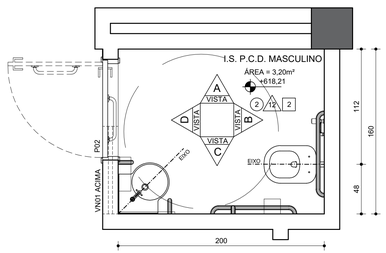


PLANTA I.S. P.C.D. MASCULINO
2° PAVIMENTO

ESC. 1:25

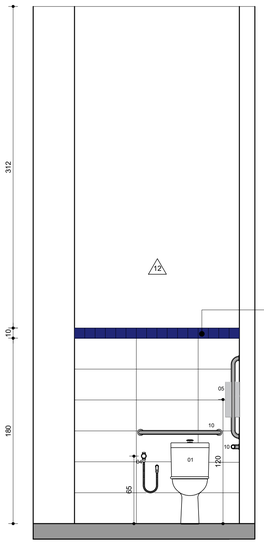


VISTA B - I.S. P.C.D. MASCULINO
2° PAVIMENTO

ESC. 1:25

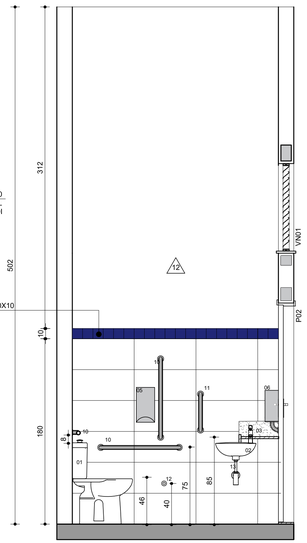


VISTA C - I.S. P.C.D. MASCULINO
2° PAVIMENTO

ESC. 1:25

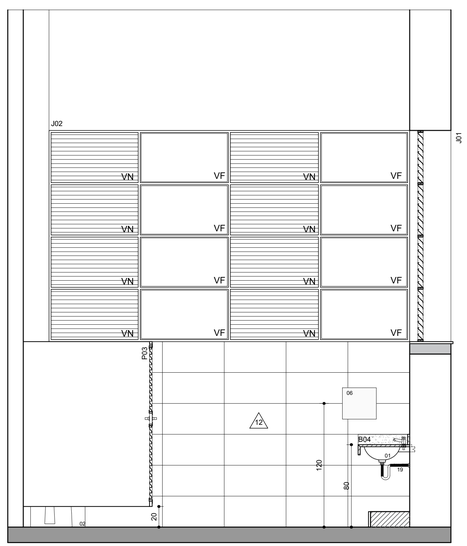


VISTA D - I.S. MASCULINO / 2° PAVIMENTO

ESC. 1:25

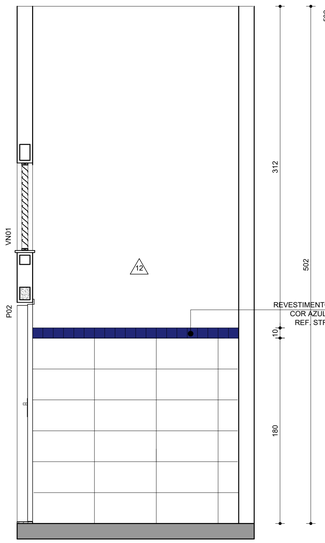

VISTA A - I.S. P.C.D. MASCULINO
2° PAVIMENTO

ESC. 1:25

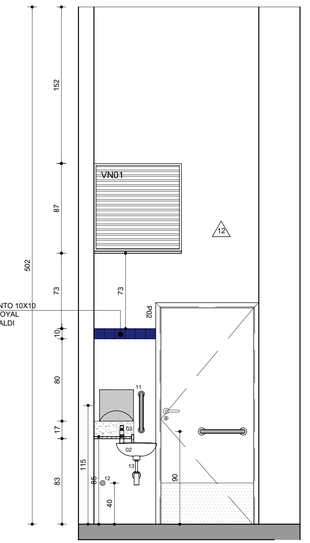

VISTA D - I.S. P.C.D. MASCULINO
2° PAVIMENTO

ESC. 1:25

ESPECIFICAÇÃO LOUÇAS, METAIS E ACESSÓRIOS SANITÁRIOS (PCD):

01 - BACIA PARA PNE COM ABERTURA FRONTAL

02 - LAVATÓRIO SUSPENSO COR BRANCO

03 - TORNEIRA DE MESA CONFORTO COM FECHAMENTO AUTOMÁTICO PARA LAVATÓRIO

04 - DUCHA HIGIÊNICA

05 - DISPENSER PARA PAPEL HIGIÊNICO INTERFOLHADO

06 - DISPENSER PARA TOALHA DE MÃOS INTERFOLHADAS

07 - ESPELHO LAMINADO 80x40cm FIXADO COM COLA MULTIUSO FIXA ESPELHO ADESPEC

08 - DISPENSER PARA SABONETE LÍQUIDO

09 - GANCHO PARA TOALHA

10 - BARRA DE APOIO 80cm

11 - BARRA DE APOIO 40cm

12 - ALARME DE EMERGÊNCIA

13 - SIFÃO PARA LAVATÓRIO

14 - RALO 15x15cm ACABAMENTO: INOX

15 - ESPELHO LAMINADO 150x150 FIXADO COM COLA MULTIUSO FIXA ESPELHO ADESPEC

16 - VÁLVULA DE DESCARGA

17 - BARRA DE APOIO EM L

18 - CHUVEIRO ELÉTRICO COM MANGUEIRA PLÁSTICA

19 - BANCO RETRÁTIL EM INOX 70x45cm

ESPECIFICAÇÃO LOUÇAS, METAIS E ACESSÓRIOS SANITÁRIOS (VESTIÁRIOS/I.S. FEM/MASC):

01 - CUBA DE EMBUTIR OVAL 49x32cm COR BRANCO REF.: CELITE

02 - BACIA CONVENCIONAL

03 - TORNEIRA DE MESA COM FECHAMENTO AUTOMÁTICO PARA LAVATÓRIO (BICA BAIXA)

04 - DUCHA HIGIÊNICA

05 - DISPENSER PARA PAPEL HIGIÊNICO INTERFOLHADO

06 - DISPENSER PARA TOALHA DE MÃOS INTERFOLHADAS

07 - DISPENSER PARA SABONETE LÍQUIDO

08 - ESPELHO LAMINADO 80x40cm FIXADO COM COLA MULTIUSO FIXA ESPELHO ADESPEC

09 - GANCHO PARA TOALHA

10 - BARRA DE APOIO 80cm

11 - MICTÓRIO COM SIFÃO INTEGRADO

12 - VÁLVULA PARA MICTÓRIO EMBUTIDA

13 - BARRA DE APOIO 70CM

14 - RALO 15x15cm ACABAMENTO: INOX

15- PRATELEIRA

16 - VÁLVULA DE DESCARGA

17-

18 - CHUVEIRO ELÉTRICO COM MANGUEIRA PLÁSTICA

19 - SIFÃO PARA LAVATÓRIO

Nº:	DATA	RESPONSÁVEL	DESCRIÇÃO DA REVISÃO:

PROJETO REGISTRADO NO CAU-MG. DIREITOS AUTORAIS RESERVADOS. PROIBIDO MODIFICAR, ALTERAR E/OU REPRODUZIR SEM AUTORIZAÇÃO DO AUTOR DE ACORDO COM AS LEIS N° 5.194 DE 24/12/1966 - N° 9.609 E 9.610 DE 19/02/1998

FASE:
PROJETO ARQUITETÔNICO EXECUTIVO

OBSERVAÇÕES
CONFERIR MEDIDAS NA OBRA

arqsol
CAU A152-1/MG
arquitetura e tecnologia ltda
r. dr. jarbas vidal gomes, 30 sl 712
cep 31170-070 belo horizonte / mg
telefax: 31 3484 6110
arqsol@sebastiaolopes.com.br
www.sebastiaolopes.com.br

E.M. MURILLO GARCIA MORREIRA
RIO PIRACICABA - MG
AV. GUSTAVE PEFFER,401 , BAIRRO SAMITRI

PROPRIETÁRIO: PREFEITURA MUNICIPAL DE RIO PIRACICABA
CNPJ: XX.XXX.XXX/XXXX-XX

TÍTULO
DETALHAMENTO I.S.
PLANTA E VISTAS A, B, C E D / I.S. MASCULINO 2° PAV
PLANTA E VISTA A, B, C E D / I.S. P.C.D. MASCULINO 2° PAV

RESPONSÁVEL TÉCNICO:
SEBASTIÃO DE OLIVEIRA LOPES
CAU A1074-0 / MG

VERSÃO:	DATA:	AUTOCAD:	FOLHA:
VERSAO 1	OUTUBRO 2021	XXXXXXX	27/28


ARQUIVO: CEEC_ARQPEX_F23-F27_DET_IS_R00









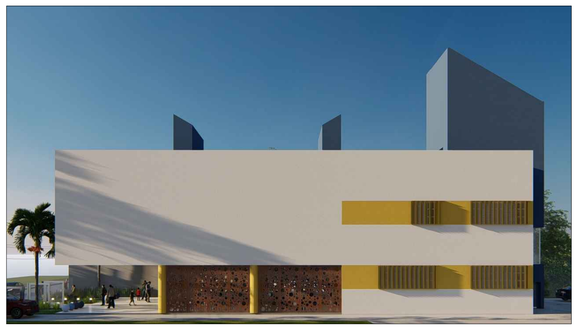














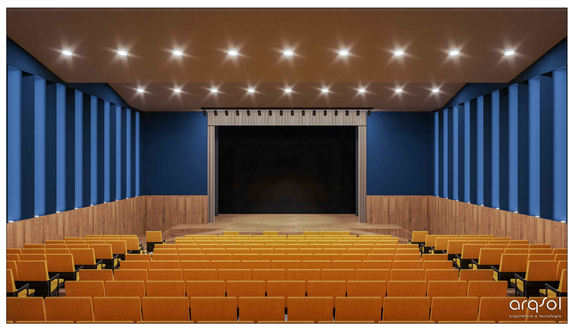

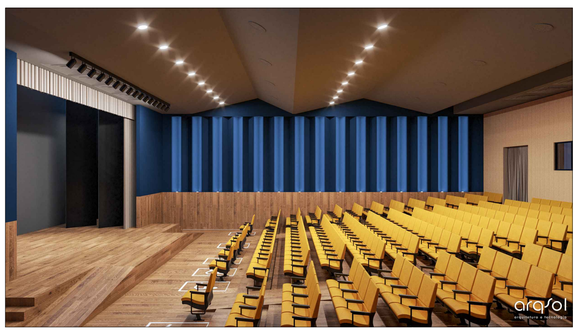

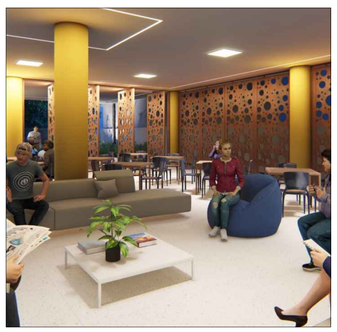

PROJETO REGISTRADO NO CAU-MG. DIREITOS AUTORAIS RESERVADOS. PROIBIDO MODIFCAR, ALTERAR E/OU REPRODUZIR SEM AUTORIZAÇÃO DO AUTOR DE ACORDO COM AS LEIS N° 5.194 DE 24/12/1966 - N° 9.609 E 9.610 DE 19/02/1998

FASE:
PROJETO ARQUITETÔNICO EXECUTIVO

OBSERVAÇÕES
CONFERIR MEDIDAS NA OBRA

arqsol
CAU 4152-1/MG
arquitetura e tecnologia ltda
r. dr. jarbas vidal gomes, 30 sl 712
cep 31170-070 belo horizonte / mg
telefax: 31 3484 6110
arqsol@sebastiaolopes.com.br
www.sebastiaolopes.com.br

CENTRO DE EVENTOS EDUCACIONAIS E CULTURAIS

RIO PIRACICABA - MG
RUA ANTÔNIO SATURNINO, CENTRO

PROPRIETÁRIO: PREFEITURA MUNICIPAL DE RIO PIRACICABA
CNPJ: XX.XXX.XXX/XXXX-XX

TÍTULO
PERSPECTIVAS

RESPONSÁVEL TÉCNICO:
SEBASTIÃO DE OLIVEIRA LOPES
CAU A1074-0 / MG

VERSÃO:	DATA:	AUTOCAD:	FOLHA:
VERSAO 1	OUT.2021		28/28

ARQUIVO: CEEC_ARQPB_F01_PERSPECTIVAS