

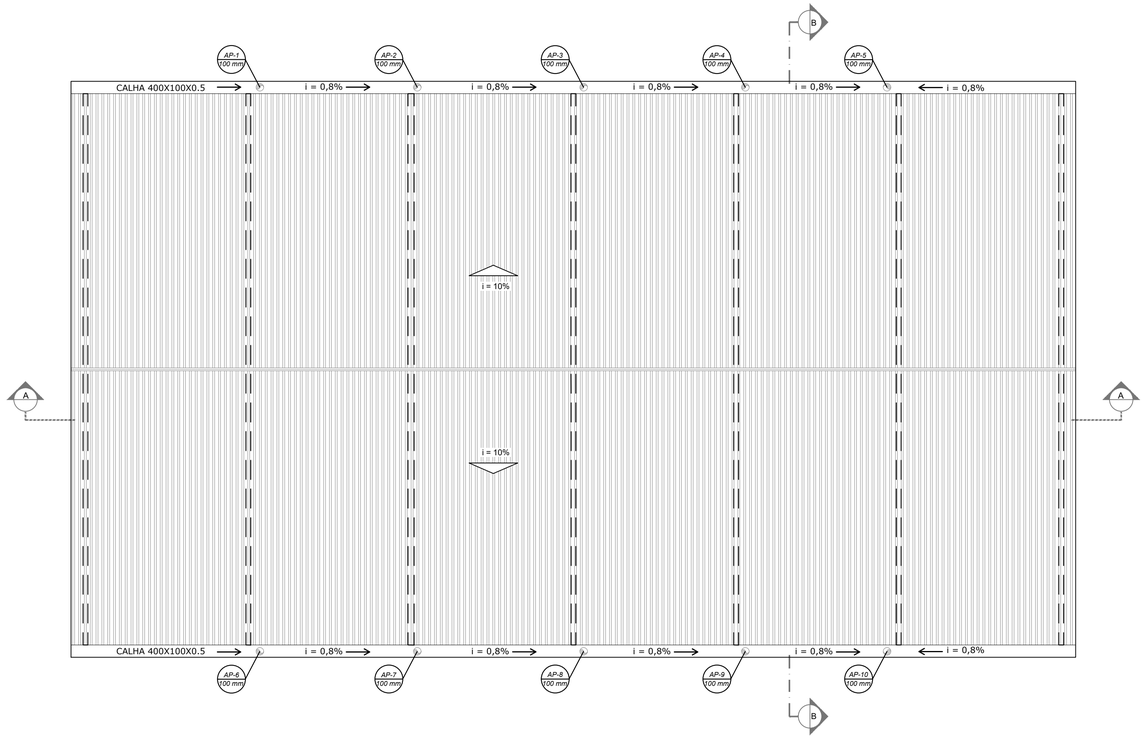



1 INSTALAÇÕES PLUVIAIS - COBERTURA
ESCALA 1 : 100

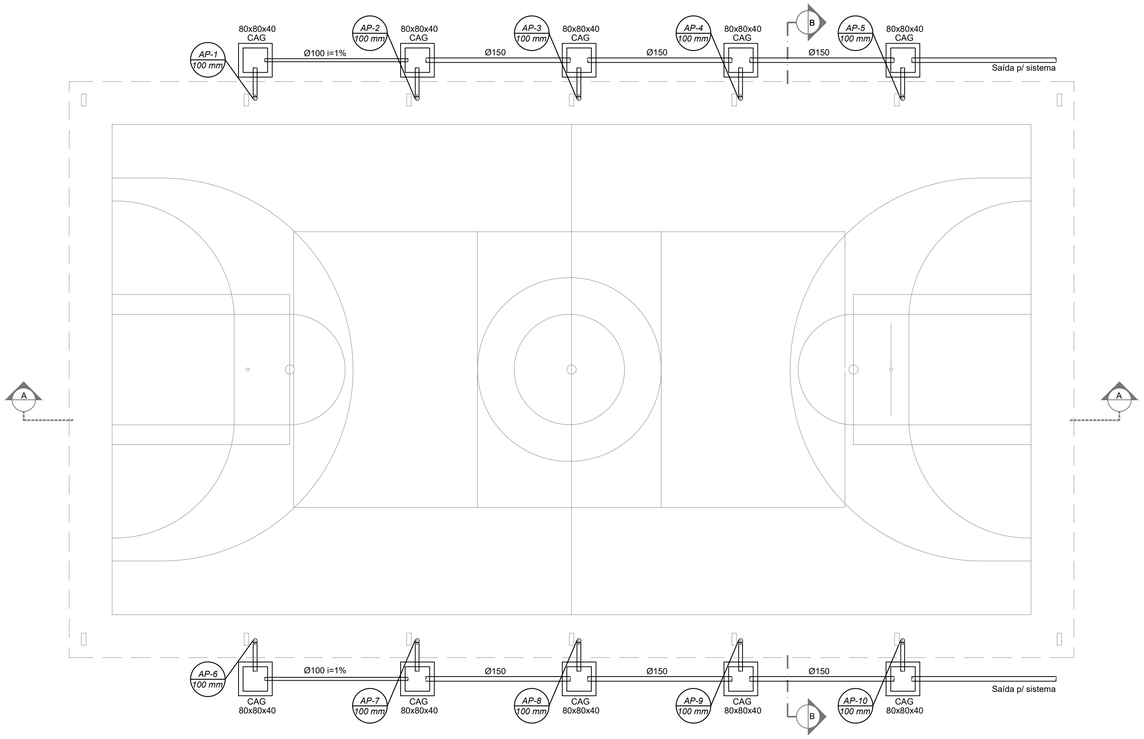

2 INSTALAÇÕES PLUVIAIS - TÉRREO
ESCALA 1 : 100

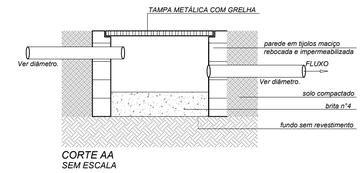

CORTE AA
SEM ESCALA

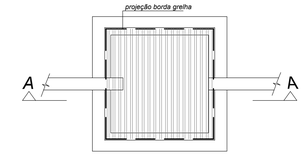

VISTA PLANTA

3 DETALHE CAIXA DE AREIA
ESCALA

ASSINATURAS E CARIMBOS:

Documento assinado digitalmente
gov.br ISABELA GUESSER SCHMITT
Data: 19/10/2026 15:19:05-0300
Verifique em https://validar.iti.gov.br

ISABELA GUESSER SCHMITT
ARQUITETA E URBANISTA
CAU/SC A123053-0

PREFEITURA MUNICIPAL DE TIJUCAS
CNPJ 82.577.636/0001-65

PREFEITURA MUNICIPAL DE TIJUCAS
SECRETARIA MUNICIPAL DE PLANEJAMENTO URBANO

PROJETO: COBERTURA METÁLICA
QUADRA EEF JOSÉ FELLER

RESP. TÉCNICO: ISABELA GUESSER SCHMITT

PROJETO: INSTALAÇÕES HIDRÁULICAS

CONTEÚDO: PLANTA BAIXA, COBERTURA E DETALHES CONSTRUTIVOS

ENDEREÇO DA OBRA:

ESTRADA GERAL DO OLIVEIRA, OLIVEIRA - TIJUCAS/SC

DATA:	ESCALA:	PRANCHA:
06/10/2026	INDICADA	01/01