
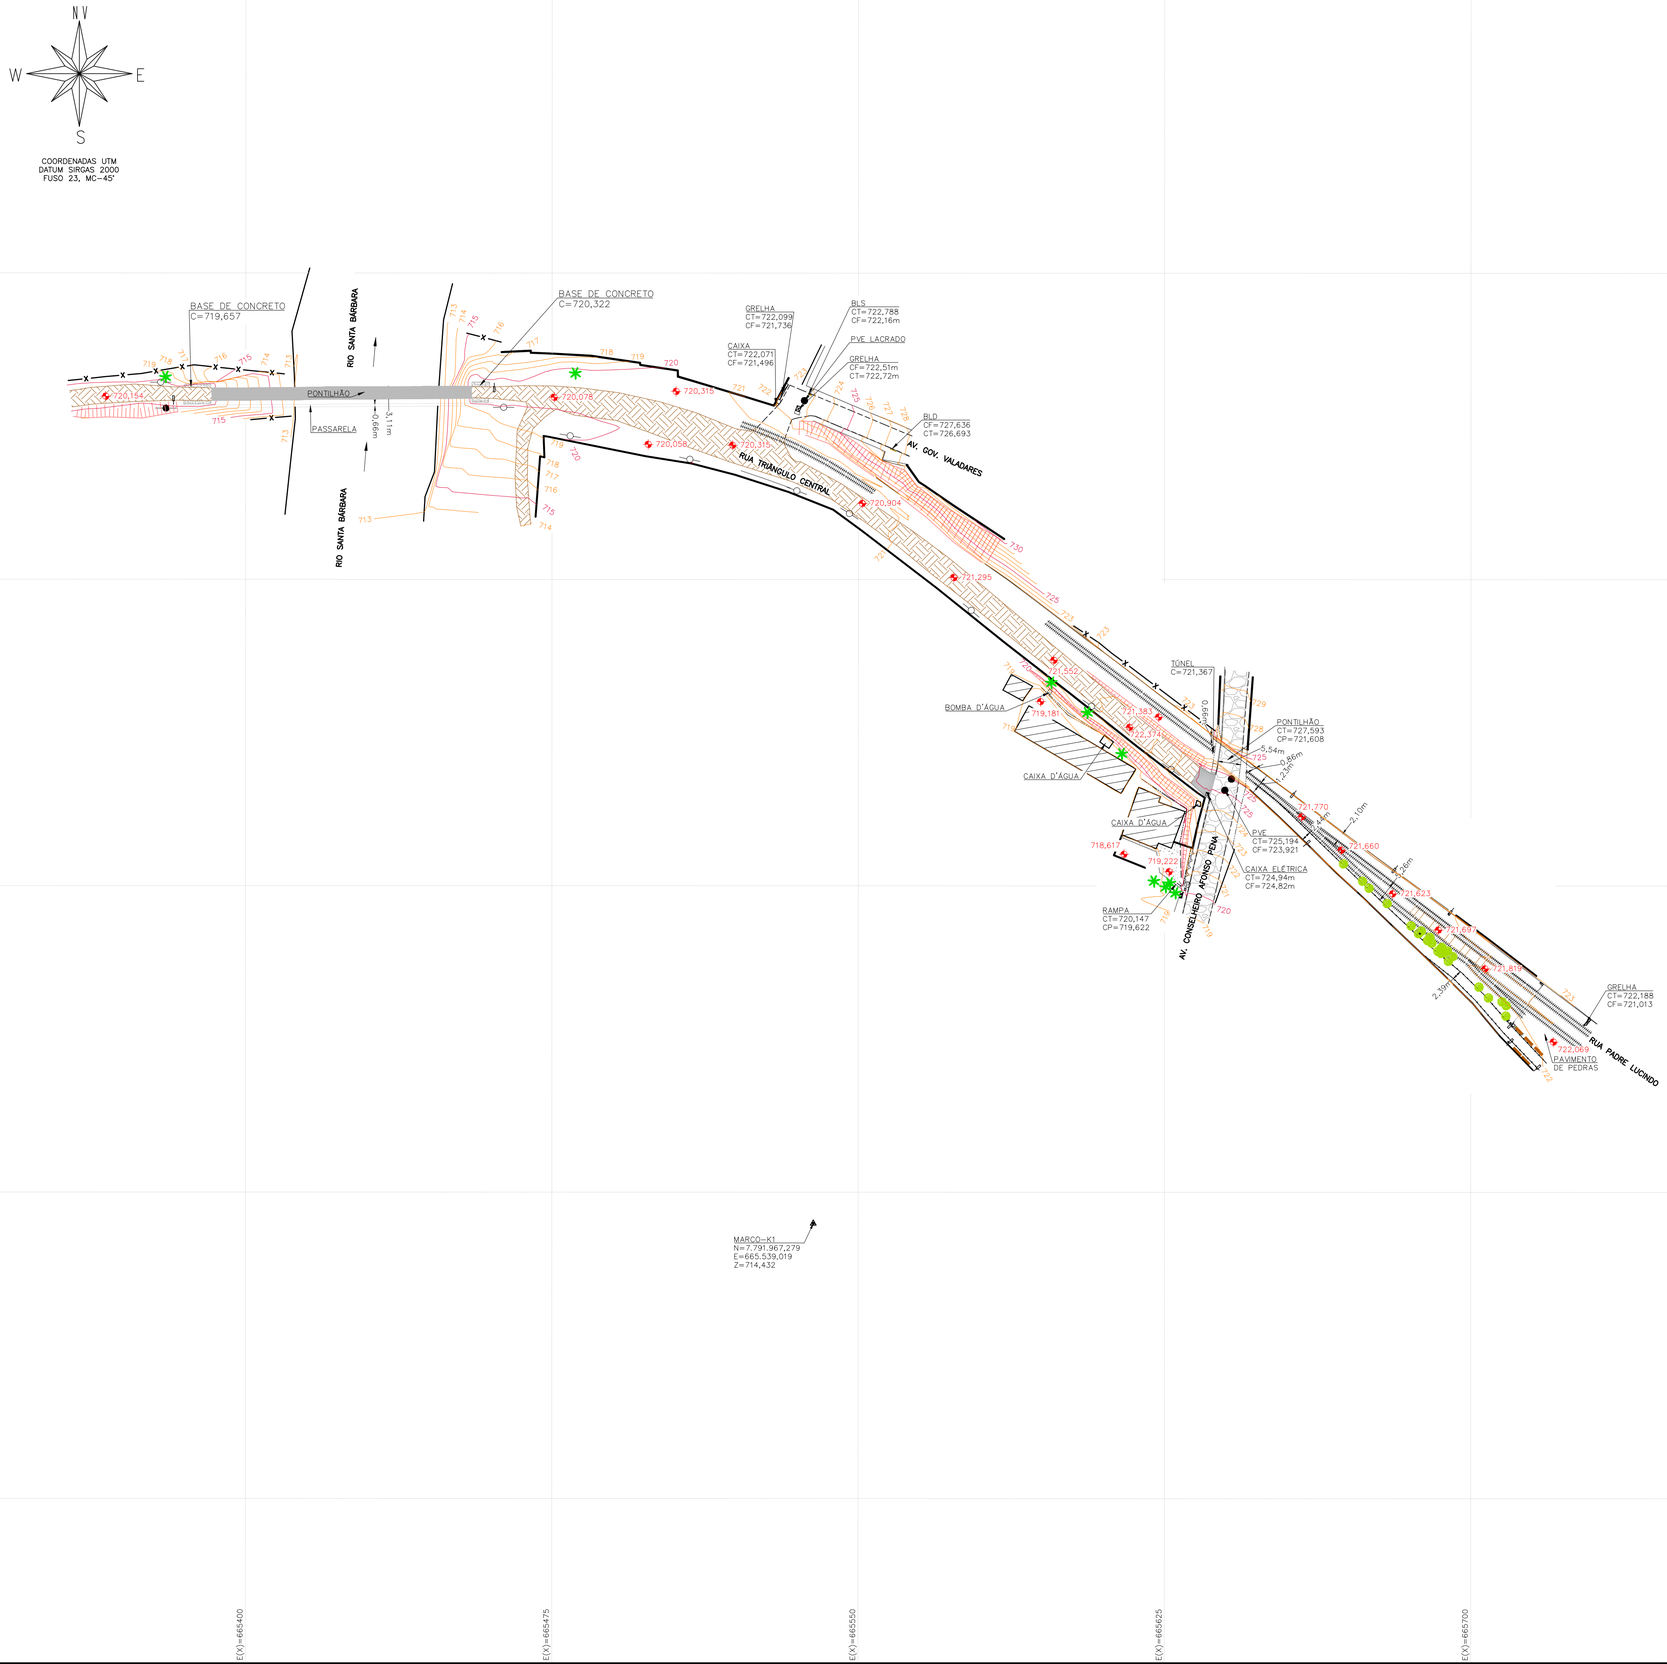


IMAGEM DE REFERÊNCIA

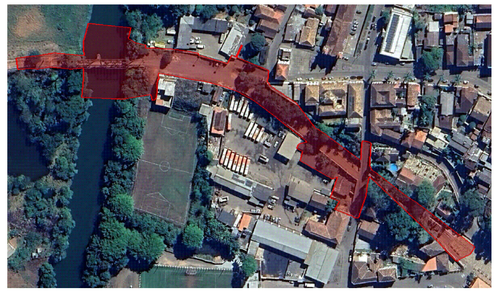

CONVENÇÕES

TALUDE DE CORTE/ATERRO	BLS - BOCA DE LOBO SIMPLES
POSTE EM CONCRETO	BLD - BOCA DE LOBO DUPLA
MARCO TOPOGRÁFICO	CAIXA AGUAS PLUVIAIS
CAIXA DE CONCRETO	MEIO FIO EXISTENTE
CAIXA DE TELEFONE	BANCO DE MADEIRA
CAIXA DE ELÉTRICA	RIO OU CÓRREGO
PAV.: POLIÉDRICO	CURVAS DE NÍVEL
POSTE EM METAL	PAV.: CONCRETO
PAV.: ASFALTO	GRADE OU TELA
CAIXA D' ÁGUA	CERCA DIVISA
EDIFICAÇÃO	PASSARELA
LUMINÁRIA	PONTILHÃO
TESTADA	FERROVIA
CICLOVIA	ARBUSTO
PASSEIO	ÁRVORE
MURETA	LIXEIRA
ARRIMO	GABIÃO
GRELHA	PLACA
RAMPA	CAIXA
MURO	NÍVEL
	PVE

OBSERVAÇÕES

OBSERVAÇÕES GERAIS:

1. LEVANTAMENTO TOPOGRÁFICO PLANIALTIMÉTRICO DE CAMPO COM CURVAS DE NÍVEL 1/1 METRO.
2. COORDENADAS TOPOGRÁFICAS GEOREFERENCIADAS DATUM SIRGAS2000, FUSO 23, MC-45°.

Quadro de Resumo Levantamento	
Quantitativo	m²
Área da REV00	9.269,70
Área da REV01	10.264,53
Área Complementar	994,83

REVISÃO	DESCRIÇÃO	TIPO	ELABORADO	VERIFICADO	DATA
00	EMISSÃO INICIAL	PRI	SAMUEL	BÁRBARA	28/05/2025
01	REVISÃO CONFORME ANÁLISE	PRI	GABRIELA	NÚBIA	24/10/2025

TIPOS DE EMISSÃO

ATP - ANTEPROJETO
BSC - BÁSICO
EXE - EXECUTIVO
APV - APROVADO
PCT - P/ CONSTRUÇÃO
ASB - "AS BUILT"
CNC - CANCELADO

ELABORAÇÃO:

Plator Engenharia de Meio Ambiente

PLATOR - PROJETOS E SERVICOS AMBIENTAIS

ALAMEDA OSCAR NIEMAYER, N°500, SALAS 511 E 902 A 906 – VALE DO SERENO
NOVA LIMA–MG – CEP.: 34.006–056
TEL.: (31) 3347–4405 / (31) 3547–7079 / (31) 3571–1920
EMAIL: contato@grupoprojetoengenharia.com.br

REALIZAÇÃO:

PREFEITURA MUNICIPAL DE SANTA BÁRBARA

PRAÇA CHAVES DE FARIA, N°122 – BRUMAL
SANTA BÁRBARA –MG – CEP.: 35.960–000
TEL.: (31)3832–1066

LEVANTAMENTO TOPOGRÁFICO - PAVIMENTAÇÃO E URBANIZAÇÃO DA RUA TRIÂNGULO CENTRAL - SEGUNDA ETAPA

RUA TRIÂNGULO CENTRAL, CENTRO – SANTA BÁRBARA, CEP:. 35960–000

PROJETO DE TOPOGRAFIA

AUTORIA DO PROJETO:

JULIANA GONCALVES OLIVEIRA:04348069603
JULIANA GONÇALVES OLIVEIRA
CREA – 239787/D

CONTRATANTE DO PROJETO:

RESPONSÁVEL DA CONTRATANTE

DATA:	ESCALA:	CÓDIGO:
OUTUBRO/2025	1:750	PRJ-TOP

TÍTULO DOS DESENHOS:

LEVANTAMENTO PLANIALTIMÉTRICO CADASTRAL

PRANCHA: 01/01

DIREITOS AUTORAIS RESERVADOS: PROIBIDO REPRODUÇÃO, DIVULGAÇÃO OU ALTERAÇÃO SEM ORDEM EXPRESSA DO AUTOR.

TÍTULO DOS DESENHOS:
PRJ-PRI-TOP-SB-0101-PAVURBTC2ET-REV01

PRANCHA - A1
841x594mm