

PLANTA DE LOCAÇÃO DOS PILARES

Escala 1:100

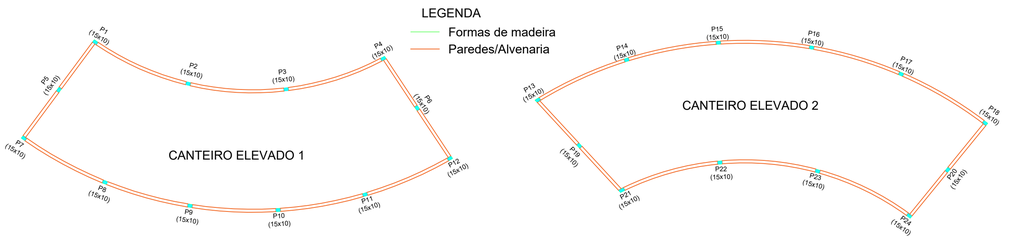

PLANTA DE FORMAS DOS PILARES

Escala 1:100

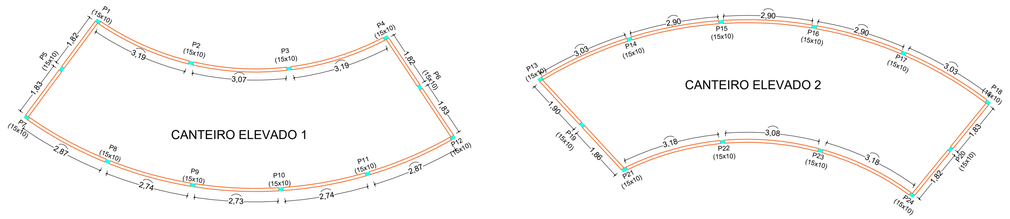

PLANTA DE ALVENARIA

Escala 1:100

PILARES

MEDIDAS EM CM
Escala 1:25

P1 a P24

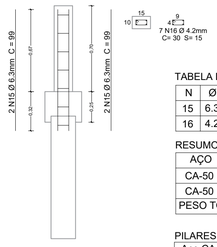

TABELA DE AÇO DOS PILARES (1x)

N	Ø	Q	COMP (cm)	PESO (kg)
15	6.3	4	99	0,97
16	4.2	7	30	0,23

RESUMO DE AÇO DOS PILARES (24x)

AÇO	Ø	COMP (cm)	TOTAL (kg)
CA-50	6.3	9.504	23,28
CA-50	4.2	50,40	5,50
PESO TOTAL (kg)			28,78

PILARES:

Aço CA-50 (kg)	Concreto fck 20MPa (m³)	Formas (m²)
28,78	0,26	4,76

PROJETO ESTRUTURAL DOS CANTEIROS

FOLHA: 02/03

ASSUNTO:- INFRAESTRUTURA - CONSTRUÇÃO DE PRAÇA (MOBILIÁRIO URBANO ILUMINAÇÃO, ARBORIZAÇÃO E PARQUE INFANTIL)

LOCAL:- BAIRRO COM HABITAÇÃO DE INTERESSE SOCIAL - LOTEAMENTO DENOMINADO CONJUNTO RESIDENCIAL OLGA RHEINGANTZ ELLIS

MUNICÍPIO:- PRESIDENTE VENCESLAU - SP

SITUAÇÃO SEM ESCALA:

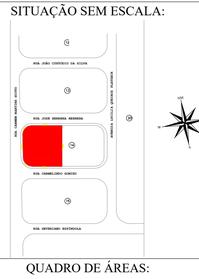

QUADRO DE ÁREAS:

TERRENO ..... 1.506,83 m²
PRAÇA ..... 1.506,83 m²

DATA: MARÇO/2026

PROJETO APROVADO PELA PREFEITURA MUNICIPAL DE PRESIDENTE VENCESLAU

ASSINATURAS:

BARBARA MEDEIROS VILCHES:36230213850 13850
Assinado de forma digital por BARBARA MEDEIROS VILCHES:36230213850
Dados: 2026.03.19 10:12:52 -03'00'

Município de Presidente Venceslau
Barbara Medeiros Vilches - Prefeita
CPF: 362.302.138-50

ADRIANA MOREIRA SERRATINE:30338345825
Assinado de forma digital por ADRIANA MOREIRA SERRATINE:30338345825
Dados: 2026.03.19 09:24:51 -03'00'

Adriana Moreira Serratine
Arquiteta e Urbanista
CAU A 38578-6
RRT (Projeto): 16594257
RRT (Fiscalização): 16594390