
S_1


CORTE = 347,58 M3
ATERRO= 278,30 M3

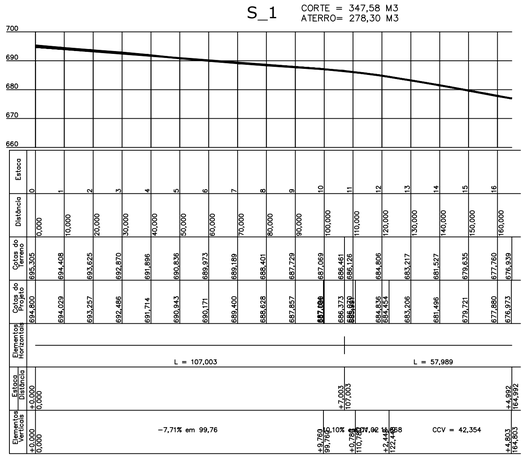

ESCALA V-1:1000
H-1:1000

S_2


CORTE = 368,93 M3
ATERRO= 411,09 M3

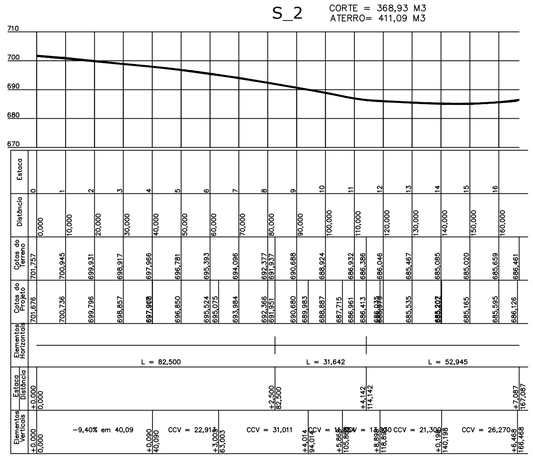

ESCALA V-1:1000
H-1:1000

S_3


CORTE = 482,63 M3
ATERRO= 938,71 M3

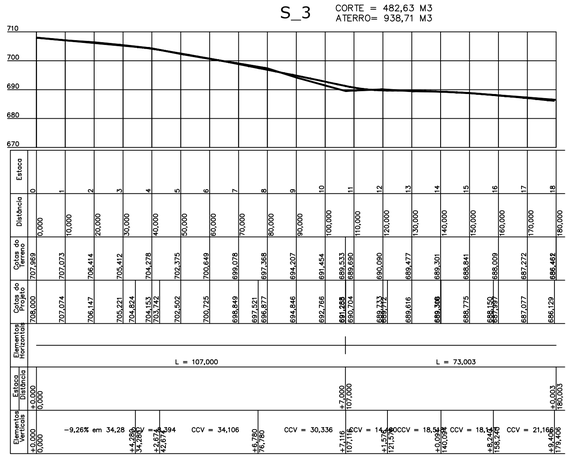


ESCALA V-1:1000
H-1:1000

S_4

CORTE = 1.053,94 M3
ATERRO= 651,97 M3

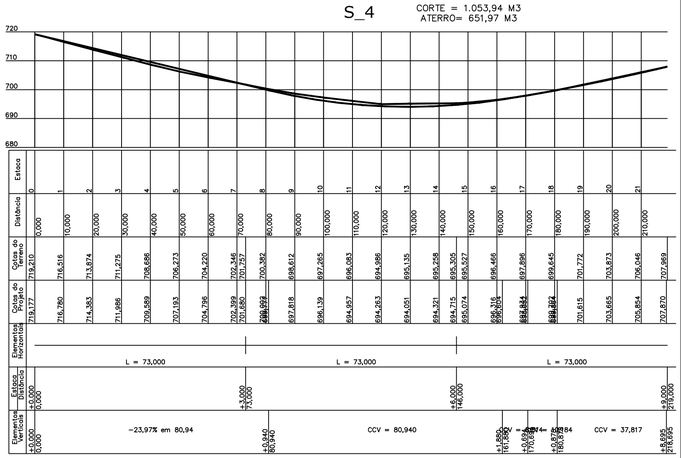

ESCALA V-1:1000
H-1:1000

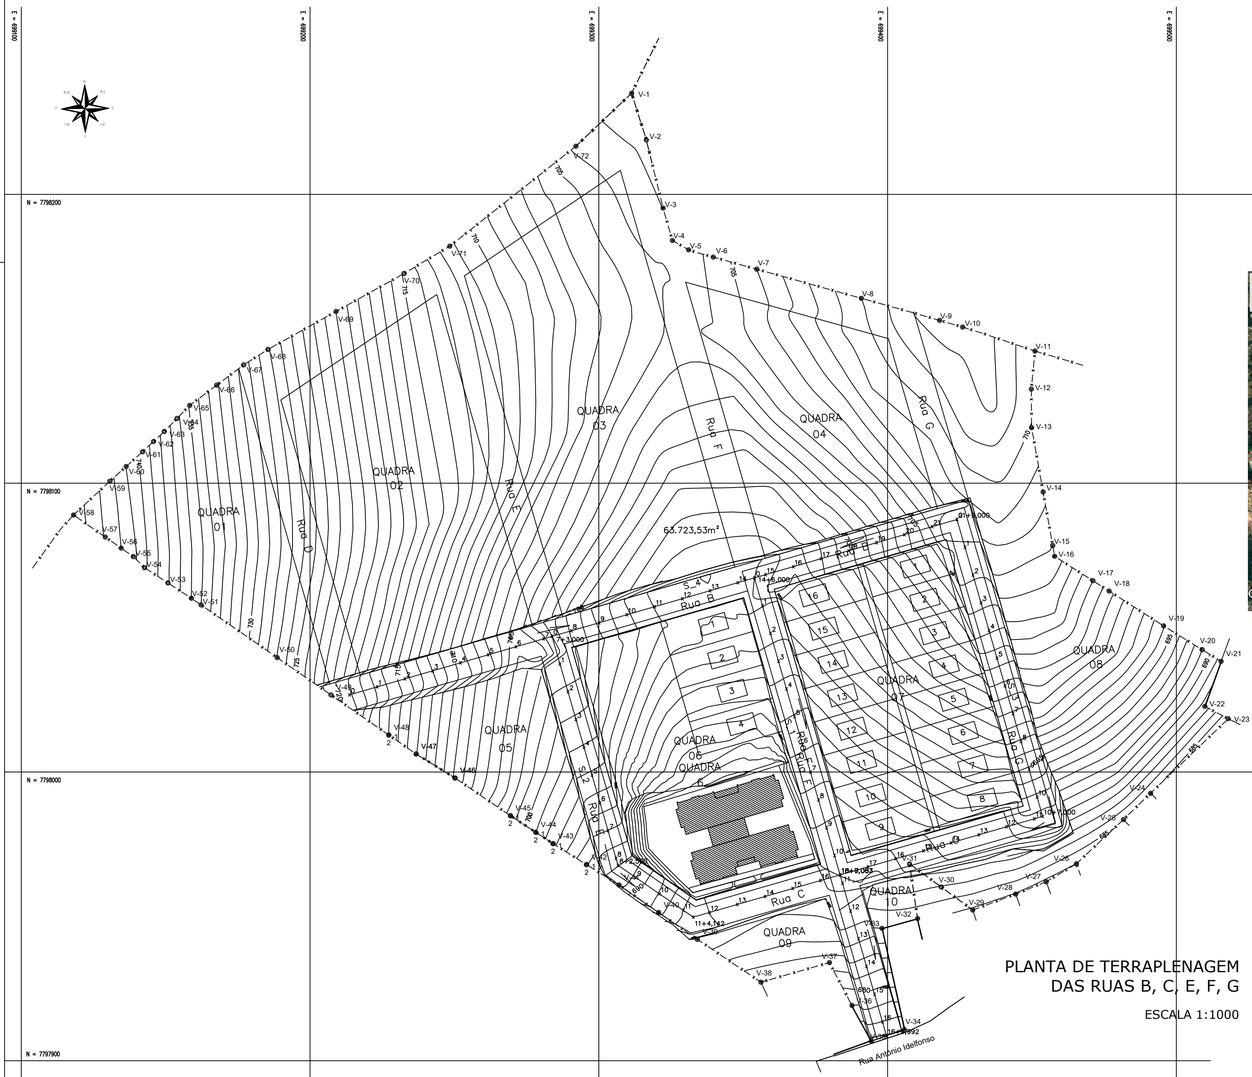

PLANTA DE TERRAPLENAGEM
DAS RUAS B, C, E, F, G

ESCALA 1:1000



CROQUI DE SITUAÇÃO
SEM ESCALA

Sistemas de coordenadas:
Datum: Sirgas 2000
Meridiano central: −45
Fuso: 23
Equipamento Utilizado:
Estação total Leica TS09 Plus

CONVENÇÕES	
Simbologia	Descrição
†	Poste
———	Linha de meio fio
–·–·–·–	Linha de cerca
———	Linha de bordo
———	Linha de muro
V-1	Vértices do memorial

Observações

Proprietário

Município de Rio Piracicaba – MG

CONSMEPI
CONSÓRCIO INTERMUNICIPAL MULTINSTITUCIONAL DO MEIO RIO PIRACICABA

Responsável Técnico

Engenheira Civil
Stael Pinto Coelho Lott
CREA 59.654/D

Escala
1 : 1000

Área Total:
63.723,53m²

DADOS DO PROJETO BÁSICO

Título
PROJETO DE TERRAPLENAGEM PARA IMPLANTAÇÃO DE LOTEAMENTO E CRECHE CEMEI TIPO 2

Esc.
INDICADAS

Conteúdo
PLANTA DE TERRAPLENAGEM E PERFIS DAS RUAS B, C, E, F, G DO LOTEAMENTO, CROQUI DE SITUAÇÃO E SEÇÃO TÍPICA

Endereço
DISTRITO DE CONCEIÇÃO DE PIRACICABA
RIO PIRACICABA – MG

Data
OUTUBRO 2025

Folha
01/01

0241/25