

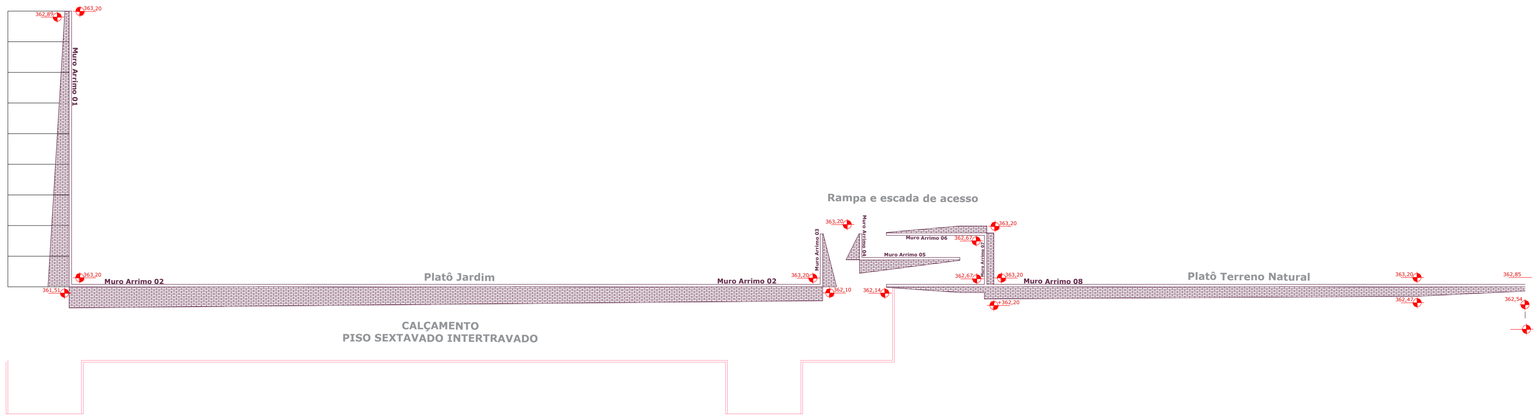


IMPLANTAÇÃO MURO DE ARRIMO
ESCALA: 1/250

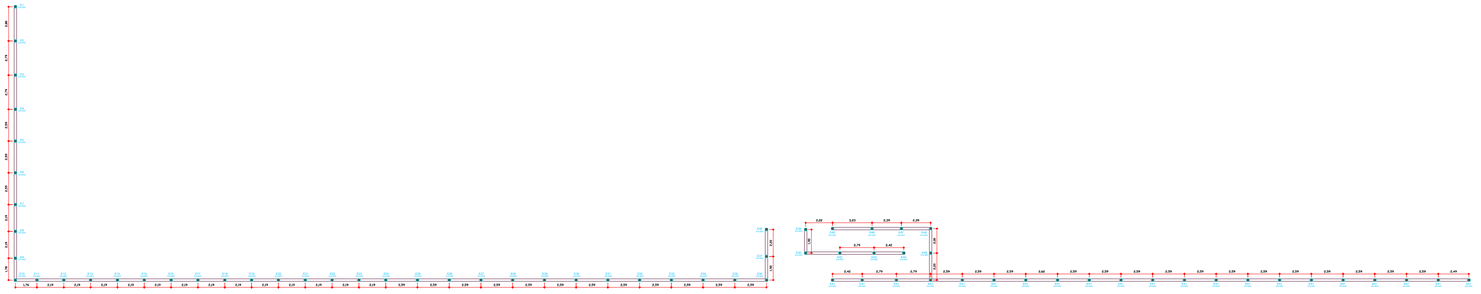

IMPLANTAÇÃO ESTACAS ARRIMO
ESCALA: 1/250

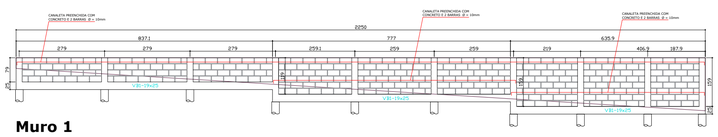

Muro 1
ESCALA 1:100

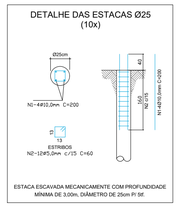


TABELA DE AÇO					
NUM.	QUANT	BITOLA	COMP.	USO	TIPO
1	40	10MM	200	ESTACA	LONG
2	102	5MM	60	ESTACA	ESTR.

CONSUMO GERAL DE AÇO			
BITOLA	COMPR(m)	kg/m	TOT(kg)
10,0mm	80	0,617	49,36
5,0mm	66	0,154	10,164
		TOTAL (kg)	59,52



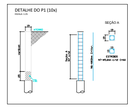


TABELA DE AÇO					
NUM.	QUANT	BITOLA	COMP.	USO	TIPO
1	40	10MM	200	ESTACA	LONG
2	102	5MM	60	ESTACA	ESTR.

CONSUMO GERAL DE AÇO			
BITOLA	COMPR(m)	kg/m	TOT(kg)
10,0mm	1028	0,617	128,34
5,0mm	171,6	0,154	26,43
		TOTAL (kg)	154,77





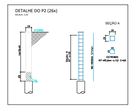


TABELA DE AÇO					
NUM.	QUANT	BITOLA	COMP.	USO	TIPO
1	104	10MM	200	ESTACA	LONG
2	286	5MM	60	ESTACA	ESTR.

CONSUMO GERAL DE AÇO			
BITOLA	COMPR(m)	kg/m	TOT(kg)
10,0mm	2808	0,617	1732,54
5,0mm	429	0,154	66,07
		TOTAL (kg)	1798,61

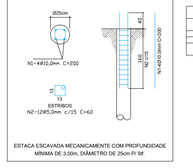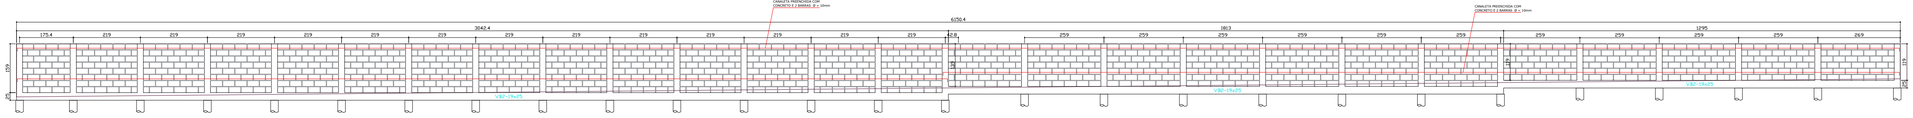


CANALETA PREFACHADA COM CONCRETO E 3 BARRAS Ø 12,5mm
175.4
219
219
219
219
219
219
219
219
219
219
219
219
219
219
219
219
219
3042.4
219
219
219
219
219
219
219
219
219
219
219
219
219
219
219
219
219