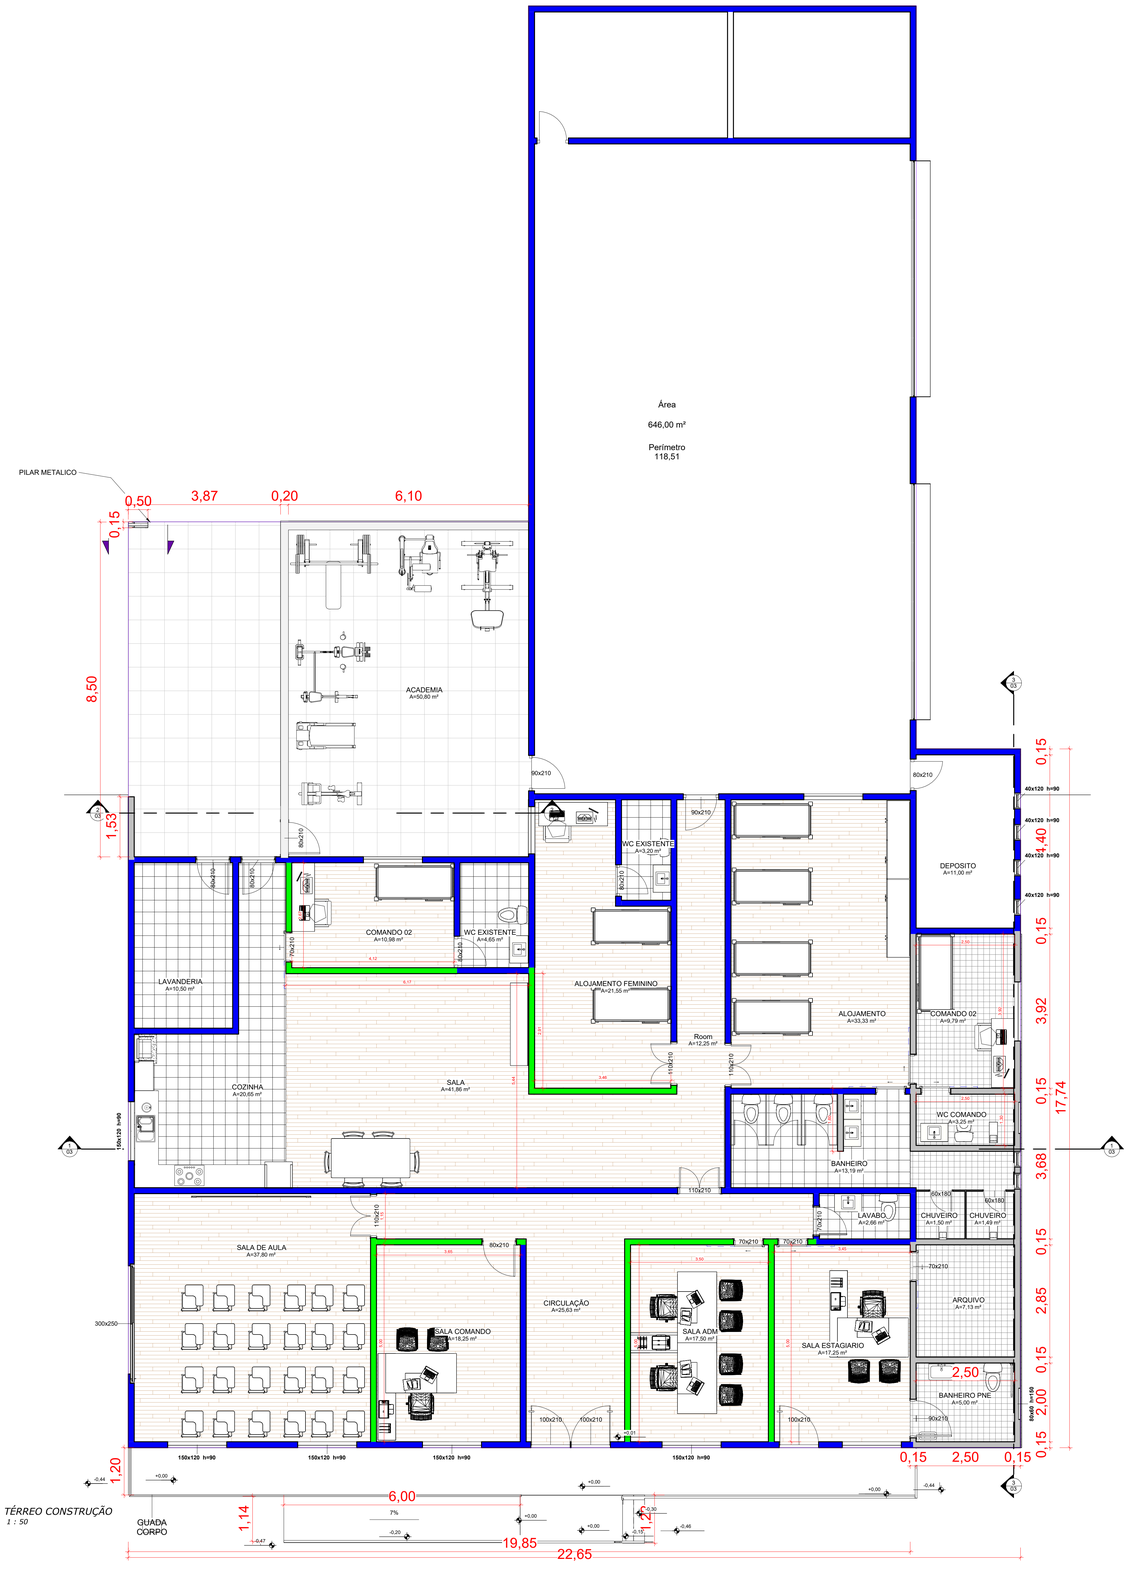

TABELA DE JANELAS

CÓDIGO	QUANT.	DIMENSÕES	PEITORIL	IMAGEM DA ESQUADRIA
J16	1	1,20 x 1,20	0,90	
J18	18	1,50 x 1,20	0,90	
J33	6	0,40 x 1,20	0,90	
J38	1	0,80 x 0,60	1,50	

TABELA DE PORTAS

CÓDIGO	QUANT.	DIMENSÕES (LxA)	IMAGEM DA ESQUADRIA
33	2	0,90 x 2,10	
P3	1	0,70 x 2,10	
P15	3	6,00 x 3,00	
P16	12	0,80 x 2,10	
P25	2	0,60 x 1,80	
P115	2	1,40 x 2,10	
P117	14	0,80 x 2,10	
P133	3	1,00 x 2,10	
P137	6	0,70 x 2,10	
P269	4	1,10 x 2,10	
P613	1	0,90 x 2,10	
P614	2	6,00 x 6,00	

MP Quadro de Esquadrias
1 : 50

LEGENDA DAS PAREDES

SÍMBOLO	DESCRIÇÃO DA PAREDE	QUANTITATIVO
	PAREDE EM DRYWALL Estrutura metálica com duas faces duplas	95,00 m².
	PAREDE EM ALVENARIA CONVENCIONAL Chapisco, emboço e pintura	**140,00 m²**

LEGENDA DOS PISOS

SÍMBOLO	DESCRIÇÃO DO PISO	QUANTITATIVO
	PISO LAMINADO SOBRE PISO EXISTENTE Piso laminado de madeira, instalado sobre piso existente nivelado.	260,00 m²
	PORCELANATO Piso em porcelanato instalado com argamassa colante e rejunte.	126,00 m²

PAREDE DE MADEIRA SIMPLES

PAREDE DE MADEIRA DUPLADA

PAREDE DE ALVENARIA CONSTRUIR

PAREDE DRYWALL CONSTRUIR

PAREDE CARTONADO REMOVER

PAREDE ALVENARIA EXISTENTE

PAREDE Copiar 1
1 : 10

MAURO BILL SILVA BARBOSA:01253941955

Assinado de forma digital por MAURO BILL SILVA BARBOSA:01253941955

PROPRIETÁRIO:

ENGENHEIRO

RESIDÊNCIA COMERCIAL

BOMBEIRO

R. Bento C do Amaral, 12 - Centro, São Joaquim - SC, 88600-000

ARQUITETONICO

EQUIPE TÉCNICA

- ***ARQUITETA; MARIA DE FATIMA SOUSA NUNES MUNE - CAU A64851-5***
- ***ARQUITETO ; FLAVIA MATTOS***
- ***ENG. CIVIL; GUSTAVO DA SILVA - CREA SC 206543-8***
- ***ENG. CIVIL; MAURO BILL SILVA BARBOSA - CREA SC 183130-***
- ***TÉC EM GEOMENSURA; CLEBER O.C. MEDEIROS CFT 2500652291***

ESCALA:	*ÁREA:*	*Nº de Prancha*
Como indicada	680,00 m²	*02/05*

01/10/2025 18:35:38