
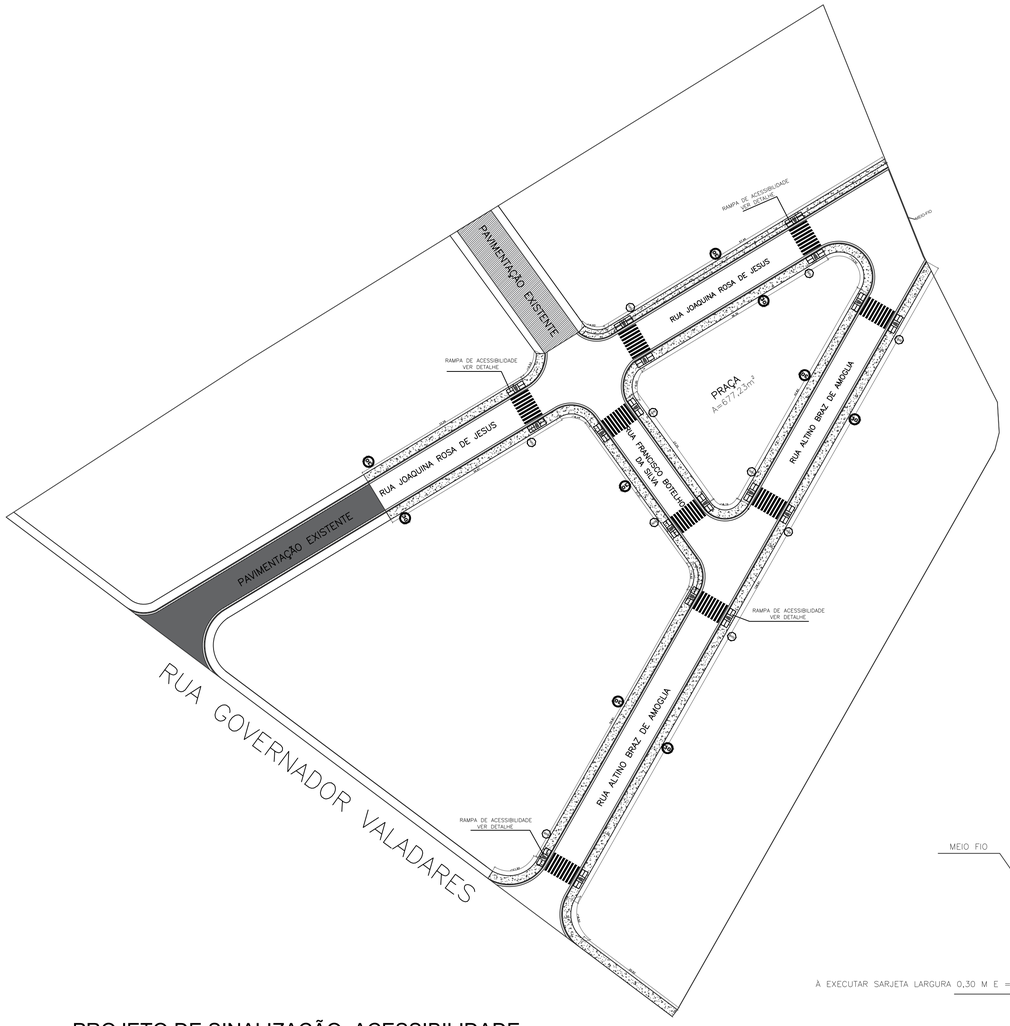



PROJETO DE SINALIZAÇÃO, ACESSIBILIDADE E CALÇADAS

ESCALA 1:600

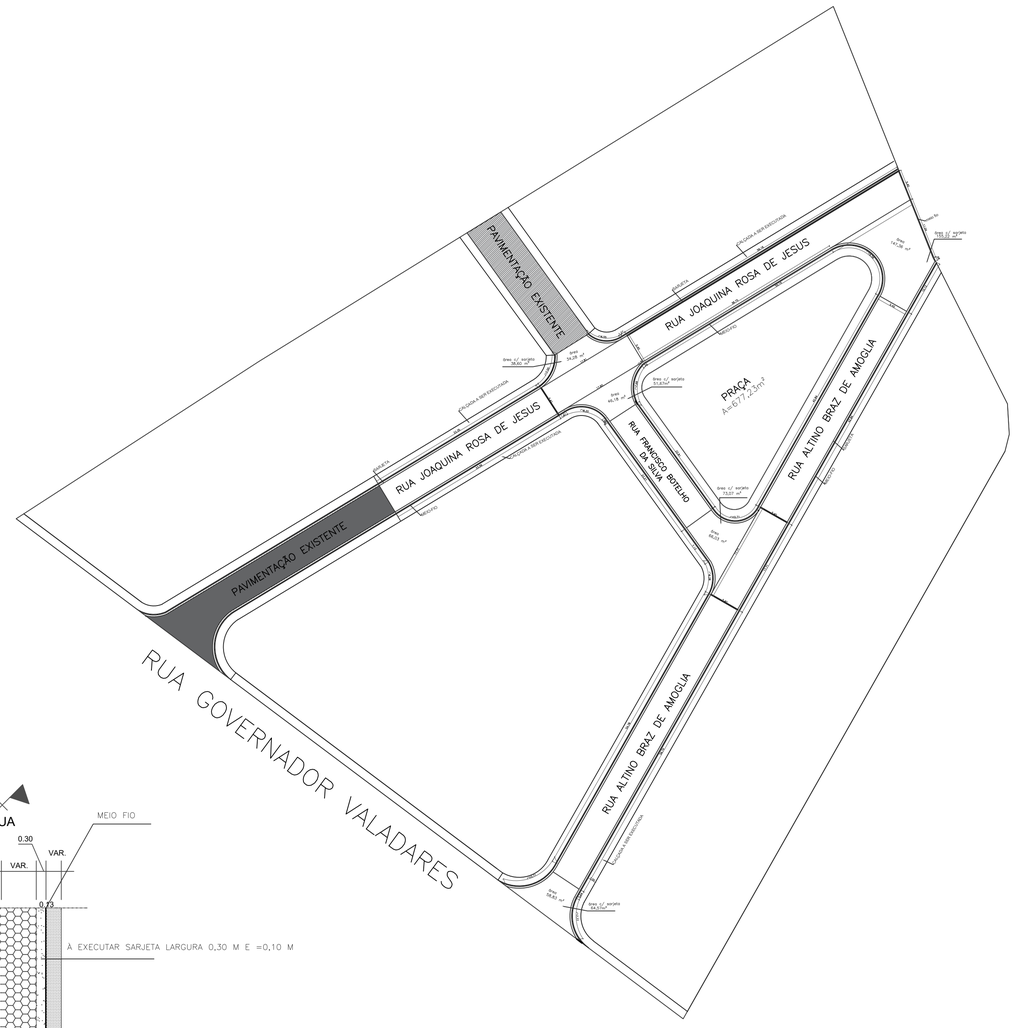

PROJETO DE CALÇAMENTO BLOCO SEXTRAVADO


ESCALA 1:600

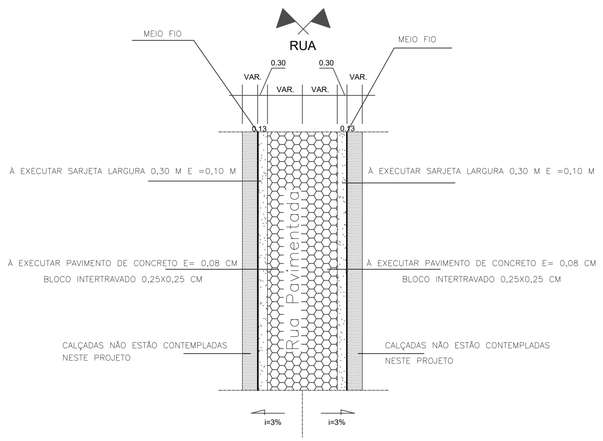

PLANTA BAIXA DA VIA PAVIMENTADA

SEM ESCALA

MEDIDAS EM METROS

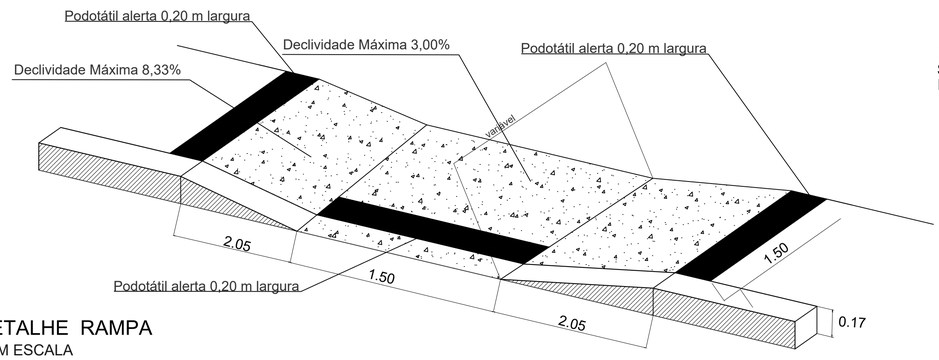

DETALHE RAMPA

SEM ESCALA

À EXECUTAR


DETALHES DAS CAMADAS DE PAVIMENTAÇÃO



DETALHE 2 - CORTE CAMADAS - BLOQUETE

SEM ESCALA

DETALHES DO BLOCO

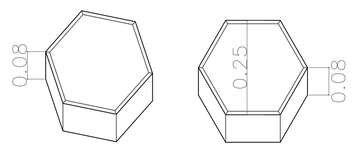

DETALHE 1 DO BLOCO SEXTRAVADO

PERSPECTIVA MEDIDAS EM METROS

SEM ESCALA

PAVIMENTAÇÃO DE VIAS PÚBLICAS NO MUNICÍPIO DE CAPITÃO ANDRADE

Endereço da Obra : RUA JOAQUINA ROSA DE JESUS, RUA FRANCISCO BOTELHO E RUA ALTINO BRAZ AMÓGLIA NO BAIRRO JOSÉ APOLÔNIO DE OLIVEIRA

PROJETAR ENGENHARIA

Resp. Técnico : LUIZ PAULO DE CARVALHO LOPES:01627521640 — Assinado de forma digital por LUIZ PAULO DE CARVALHO LOPES:01627521640 Dados: 2026.10.20 16:07:38 -03'00'

LUIZ PAULO DE CARVALHO LOPES

Engenheiro Civil

CREA: MG 133.888/D

Proprietário : JACKSON DE OLIVEIRA MACHADO:12064900666 — Assinado de forma digital por JACKSON DE OLIVEIRA MACHADO:12064900666 Dados: 2026.10.21 08:11:03 -03'00'

PREFEITURA MUNICIPAL DE CAPITÃO ANDRADE

REVISÃO :	Trecho Total:	Data :
01	1.615,74 m²	SET / 2026

Designação : Recursos oriundos da Indicação 113538 - Resolução SEGOV N°12/2023 Indicação 42845 - Resolução SEGOV N°753/2020

Escala : INDICADA

Prancha N° : 02/04

DE ACORDO A COM A LEI FEDERAL Nº 5194/66 Art- 18. AS ALTERAÇÕES DESTE PROJETO OU PLANO ORIGINAL SÓ PODERÃO SER FEITAS PELO PROFISSIONAL QUE O ELABOROU.