


TODAS AS PRANCHAS DEVEM ESTAR NA MESMA REVISÃO	HISTÓRICO DE REVISÃO			
	REV.	DESCRIÇÃO	DATA	APROVAÇÃO
	00	EMISSÃO INICIAL	27/12/2025	FBAGLI
	01	ALTERAÇÕES DE LEGENDAS DAS LAJES.	22/05/2026	FBAGLI

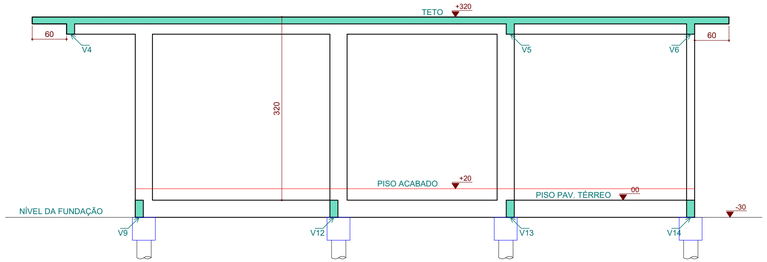


CORTE AA
ESCALA:1:50

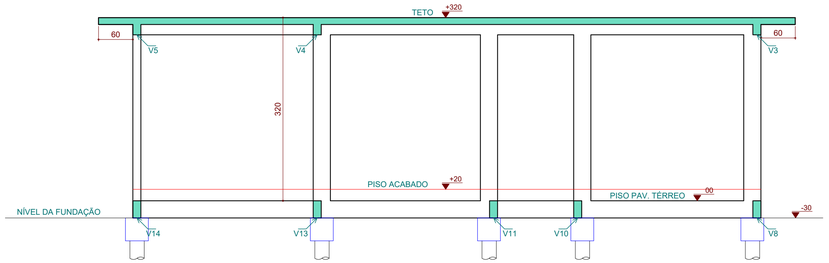

CORTE BB
ESCALA:1:50

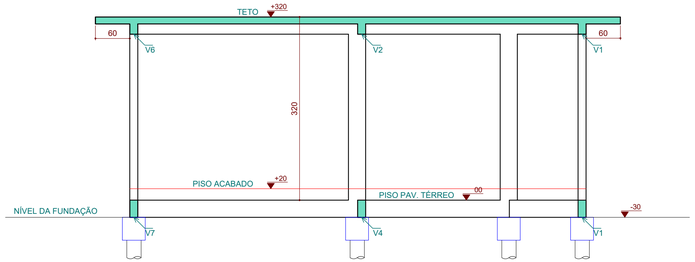

CORTE CC
ESCALA:1:50

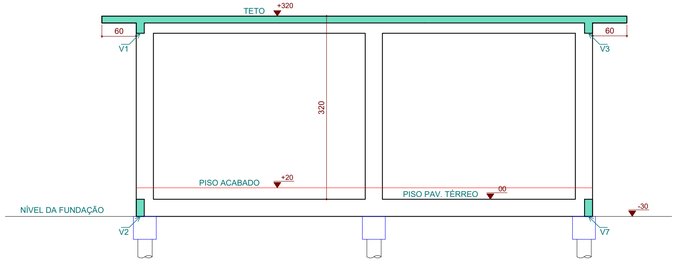

CORTE DD
ESCALA:1:50

OBSERVAÇÕES:

1 – MEDIDAS EM CENTÍMETROS EXCETO ONDE INDICADO;

2 – CONFERIR MEDIDAS NA OBRA;

3 – DIREITOS AUTORAIS RESERVADOS;

4 – CONVENÇÃO DE PILARES:

PILAR NASCE — *PILAR CONTINUA* — *PILAR MORRE*

5 – FCK: FUNDAÇÃO ____ 20MPa;
LAJES E VIGAS ____ 30MPa;
PILARES ____ 25MPa;

6 – h8 SENTIDO LAJE PRÉ FABRICADA–SOBRECARGA DE 150Kgf/m², (h=ALTURA DO TRILHO);

7 – AÇO = CA–50 E CA–60.

8 – PRAZOS PARA RETIRADA DE FORMAS E ESCORAMENTOS:

A– FACES LATERAIS: 3 DIAS;

B– FACES INFERIORES, DEIXANDO PONTALETES BEM ENCUNHADOS E CONVENIENTEMENTE ESPAÇADOS: 14 DIAS;

C– FACES INFERIORES, SEM PONTALETES: 21 DIAS.

OBRA:
CONSTRUÇÃO DE CEMITÉRIO MUNICIPAL
PROJETO ESTRUTURAL

PROPRIETÁRIO:
CEMITÉRIO PRESIDENTE VENCESLAU

CONTRATANTE/ARQUITETURA:
CEMITÉRIO PRESIDENTE VENCESLAU

DESENHO:
PORTARIA
-CORTES LONGITUDINAIS E TRANSVERSAIS

BN PROJETOS E ASSOCIADOS

PROJETO:
Engº. FABRÍCIO BAGLI
CREA: 5060039605

ARQUIVO:	ESCALA:	DATA:	REVISÃO:	DESENHO:	VERIFICAÇÃO:	FOLHA:
25A20-048	1:50	NOV/2025	R-01	LÍGIA N.	FBAGLI	EST-002

RUA CLAUDEMIR RODRIGUES, nº 324 - JARDIM MARACANÃ - CEP 19026-440 - PRESIDENTE PRUDENTE - SP
(18)99134-7698 (18)99600-8586 diretoria@bnprojetos.com.br www.bnprojetos.com.br