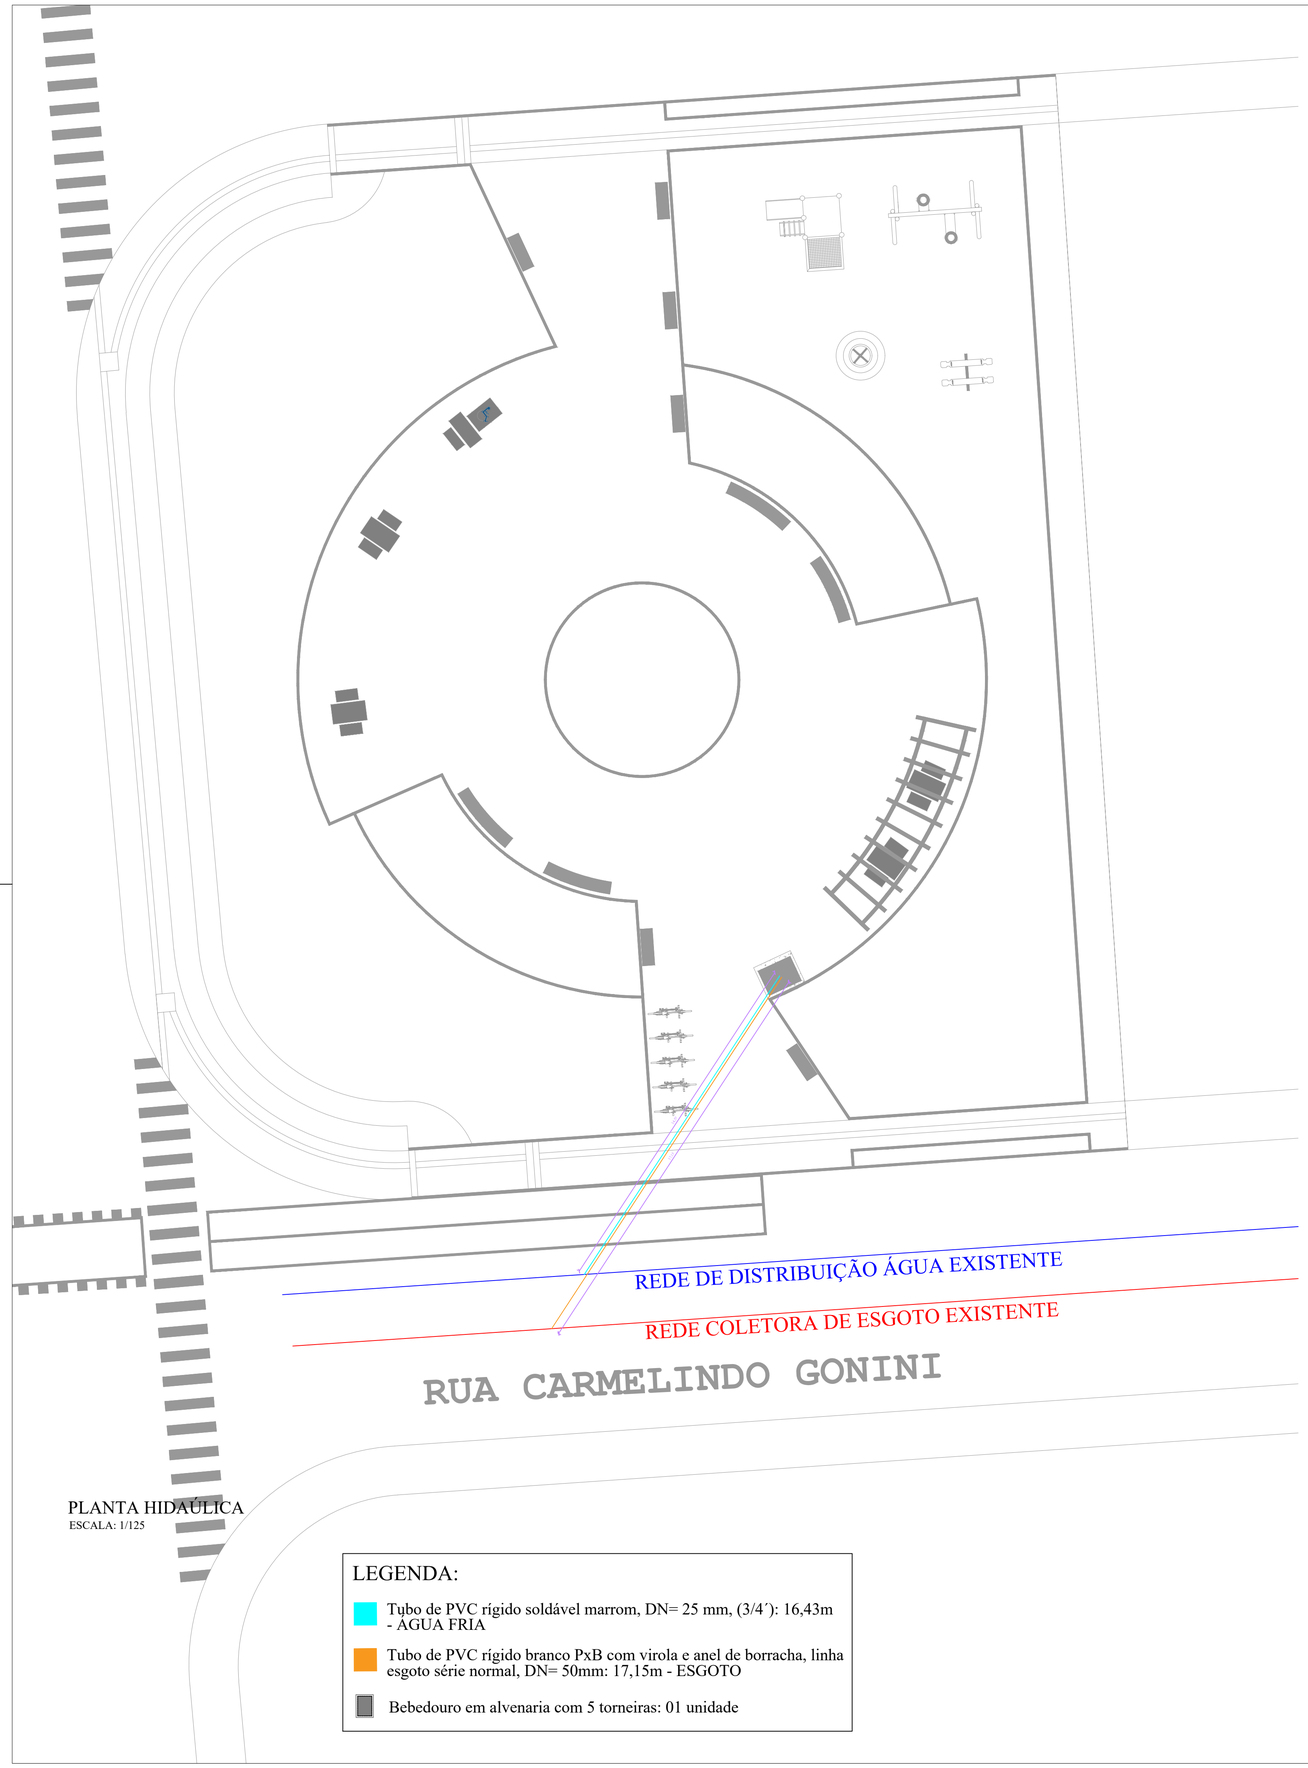

PLANTA HIDAÚLICA
ESCALA: 1/125

LEGENDA:

- Tubo de PVC rígido soldável marrom, DN= 25 mm, (3/4´): 16,43m - AGUA FRIA
- Tubo de PVC rígido branco PxB com virola e anel de borracha, linha esgoto série normal, DN= 50mm: 17,15m - ESGOTO
- Bebedouro em alvenaria com 5 torneiras: 01 unidade

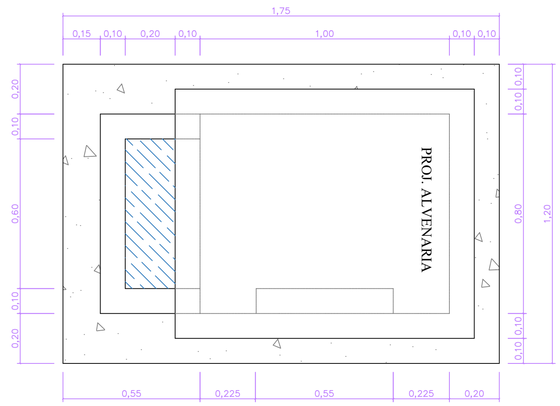

BEBEDOURO EM ALVENARIA SOBRE BASE DE CONCRETO - VISTA SUPERIOR
SEM ESCALA

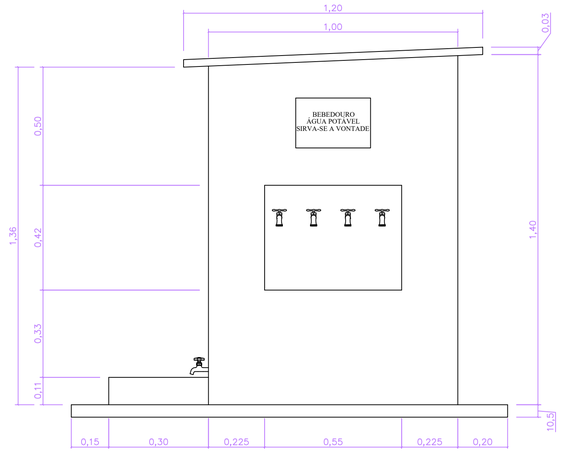

BEBEDOURO EM ALVENARIA VISTA FRONTAL
SEM ESCALA

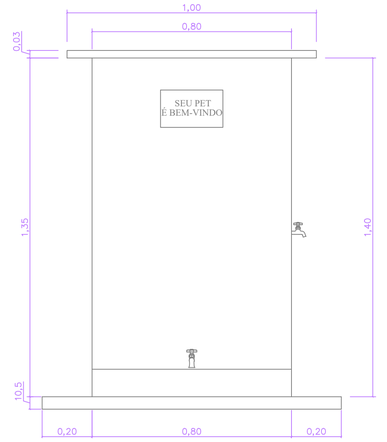

BEBEDOURO EM ALVENARIA VISTA LATERAL
SEM ESCALA

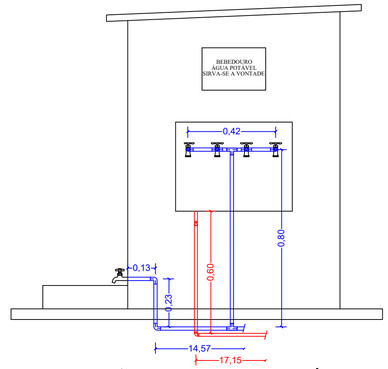

INSTALAÇÕES HIDROSSANITÁRIAS VISTA FRONTAL
SEM ESCALA

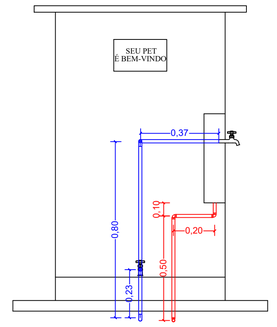

INSTALAÇÕES HIDROSSANITÁRIAS VISTA LATERAL
SEM ESCALA

TÍTULO DO PROJETO:
PLANTA DE HIDRÁULICA

FOLHA: 06/08

ASSUNTO:- INFRAESTRUTURA - CONSTRUÇÃO DE PRAÇA (MOBILIÁRIO URBANO ILUMINAÇÃO, ARBORIZAÇÃO E PARQUE INFANTIL)

LOCAL:- BAIRRO COM HABITAÇÃO DE INTERESSE SOCIAL - LOTEAMENTO DENOMINADO CONJUNTO RESIDENCIAL OLGA RHEINGANTZ ELLIS

MUNICÍPIO:- PRESIDENTE VENCESLAU - SP

SITUAÇÃO SEM ESCALA:

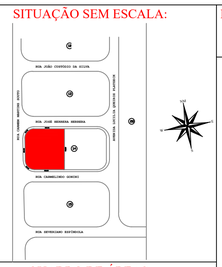

QUADRO DE ÁREAS:

TERRENO ..... 1.506,83 m²
PRAÇA ..... 1.506,83 m²

DATA: MARÇO/2026

PROJETO APROVADO PELA PREFEITURA MUNICIPAL DE PRESIDENTE VENCESLAU

ASSINATURAS:

BARBARA MEDEIROS VILCHES:36230213850
Assinado de forma digital por BARBARA MEDEIROS VILCHES:36230213850
Dados: 2026.03.19 10:14:44 -03'00'

Município de Presidente Venceslau
Barbara Medeiros Vilches - Prefeita
CPF: 362.302.138-50

ADRIANA MOREIRA SERRATINE:30338345825
Assinado de forma digital por ADRIANA MOREIRA SERRATINE:30338345825
Dados: 2026.03.19 09:35:15 -03'00'

Adriana Moreira Serratine
Arquiteta e Urbanista
CAU A 38578-6
RRT (Projeto): 16594257
RRT (Fiscalização): 16594390

APROVADO POR: