

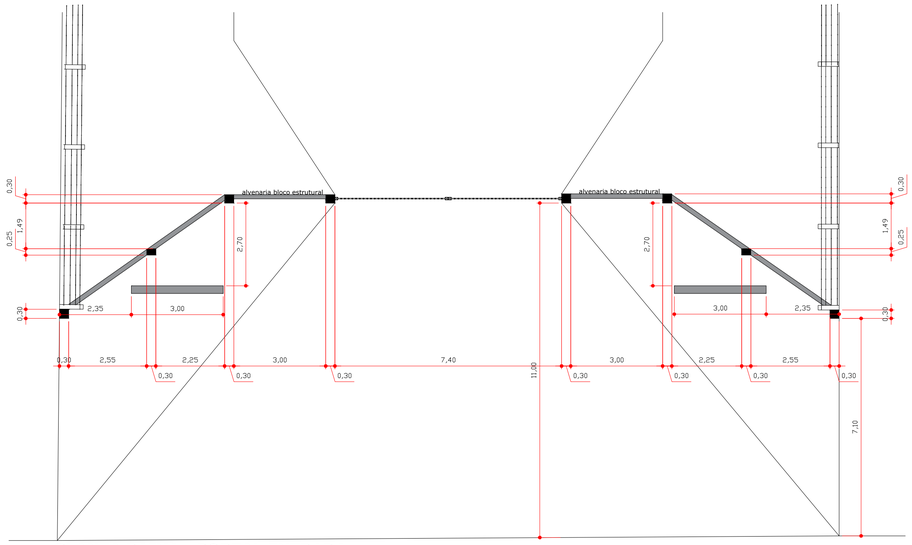



**PLANTA BAIXA - PORTAL ENTRADA**
**ESCALA: 1/100**

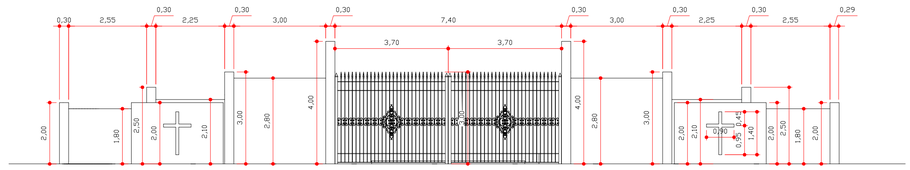



**ELEVAÇÃO FRONTAL - PORTAL ENTRADA**
**ESCALA: 1/100**

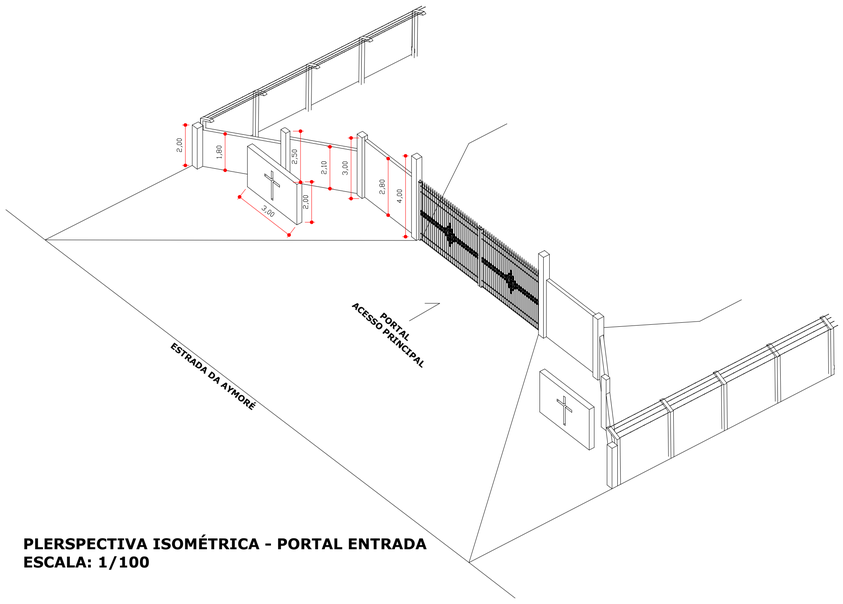


**PLERSPECTIVA ISOMÉTRICA - PORTAL ENTRADA**
**ESCALA: 1/100**

DETALHAMENTO PORTARIA E ADMINISTRAÇÃO

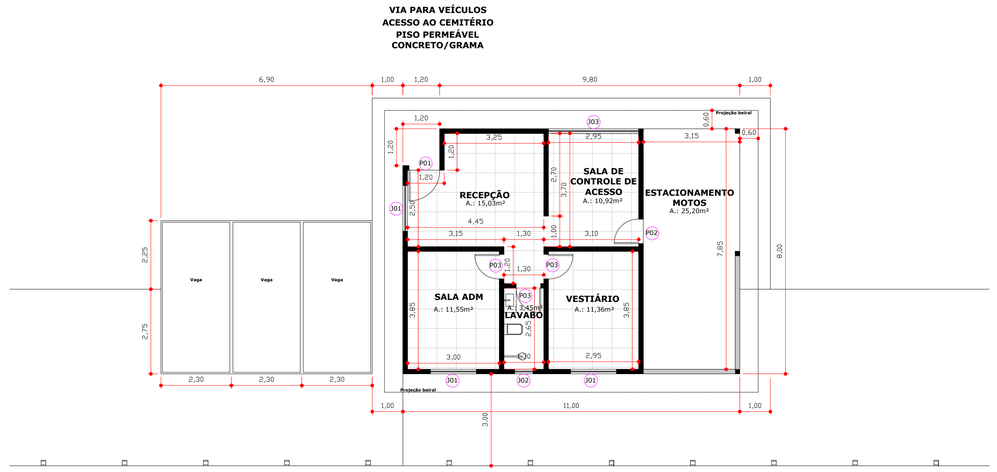


## QUADRO DE ÁREAS CONSTRUÍDAS

| CONSTRUÇÃO | ESPECIFICAÇÃO. | ÁREA (M²) |
|---|---|---|
| PORTARIA E ADMINISTRAÇÃO | EDIFICAÇÃO ESTRUTURA DE CONCRETO E ALVENARIA DE VEDAÇÃO | 88,00M² |

## TABELA DE ESQUADRIAS - PORTAS

| CÓDIGO | LARGURA | ALTURA | ESPECIFICAÇÃO. | QUANTIDADE |
|---|---|---|---|---|
| P01 | 1,00M | 2,10M | PORTA DE ABRIR - ALUMINIO | 01 |
| P02 | 0,80M | 2,10M | PORTA DE ABRIR - ALUMINIO | 01 |
| P03 | 0,80M | 2,10M | PORTA DE ABRIR - MADEIRA COMPENSADA | 03 |

## TABELA DE ESQUADRIAS - JANELAS

| CÓDIGO | LARGURA | ALTURA | PEITORIL | ESPECIFICAÇÃO. | QUANTIDADE |
|---|---|---|---|---|---|
| J01 | 1,50M | 1,00M | 1,10M | VIDRO CORRER - BLINDEX - 04 FOLHAS | 03 |
| J02 | 0,80M | 0,60M | 1,60M | VIDRO BASCULANTE - BLINDEX | 01 |
| P03 | 2,95M | 1,00M | 1,10M | VIDRO CORRER - BLINDEX - 04 FOLHAS | 02 |







## OBSERVAÇÕES

- TODOS OS AMBIENTES / ÁREAS ÚMIDAS SERÃO REVESTIDOS DE AZULEJOS ATÉ O TETO.
- AS COTAS PREVALECEM SOBRE O DESENHO.
- AS COTAS DE ALTURA SÃO REFERENTES AO PISO ACABADO.
- DÚVIDAS E/OU MODIFICAÇÕES, CONSULTAR ANTES O AUTOR DO PROJETO.
- TODOS OS DIREITOS AUTORAIS SÃO RESERVADOS EXCLUSIVAMENTE AO AUTOR DO PROJETO.

## ESPECIFICAÇÕES DE EXECUÇÃO

COTA DE PROJETO SEGUIR 10CM ACIMA DO NÍVEL DA CALÇADA FRONTAL;
RAMPAS DE ACESSO COM INCLINAÇÃO MÁXIMA DE 8,33% CONFORME ESPEFICIAÇÃO DA NBR 9050;
HIDROSSANITÁRIO - INCLINAÇÃO MÍNIMA DE 2% PARA AS TUBULAÇÕES DE ESGOTO;
IMPERMEABILIZAÇÃO - APLICAR MANTA ASFALTICA EM TODO O BALDRAME DA EDIFICAÇÃO - NA FACE SUPERIOR E, NO MÍNIMO, 10CM NAS FACES LATERAIS;
REVESTIMENTOS - EMENDAS DE DIFERENTES MATERIAIS (CONCRETO X TIJOLO) APLICAR TELA DE FIBRA DE VIDRO ANTES DO REBOCO PARA PREVENIR DILATAÇÃO;
ELÉTRICA - AGRUPAR NO MÁXIMO 3 CIRCUITOS POR ELETRODUTO;
ELÉTRICA - NÃO EXCEDER 10A POR CIRCUITO EXCETO PARA CIRCUITOS ESPECIAIS O QUAL DEVE SER INDEPENDENTE;

# PROJETO PORTAL DE ENTRADA

FOLHA 10/16

Projeto..... CONSTRUÇÃO INSTITUCIONAL - CEMITÉRIO
Proprietario..... PREFEITURA MUNICIPAL PRES. VENCESLAU
Endereco..... TRAVESSA TENENTE OSVALDO BARBOSA, Nº 180, CENTRO
Local da Obra ESTRADA AYMORÉ / AV. ANTÔNIO MARQUES DA SILVA, S/N
Bairro..... SÍTIO SÃO SEBASTIÃO
Cidade..... PRESIDENTE VENCESLAU - SP

Escalas Indicadas

MATRICULA Nº 9.784
COD. IMÓVEL RURAL Nº: 626.198.003.492-5

SITUAÇÃO SEM ESCALA


N.M.
Sítio São Sebastião
Rua Sem Nome
Rua Sem Nome
Rua Sem Nome