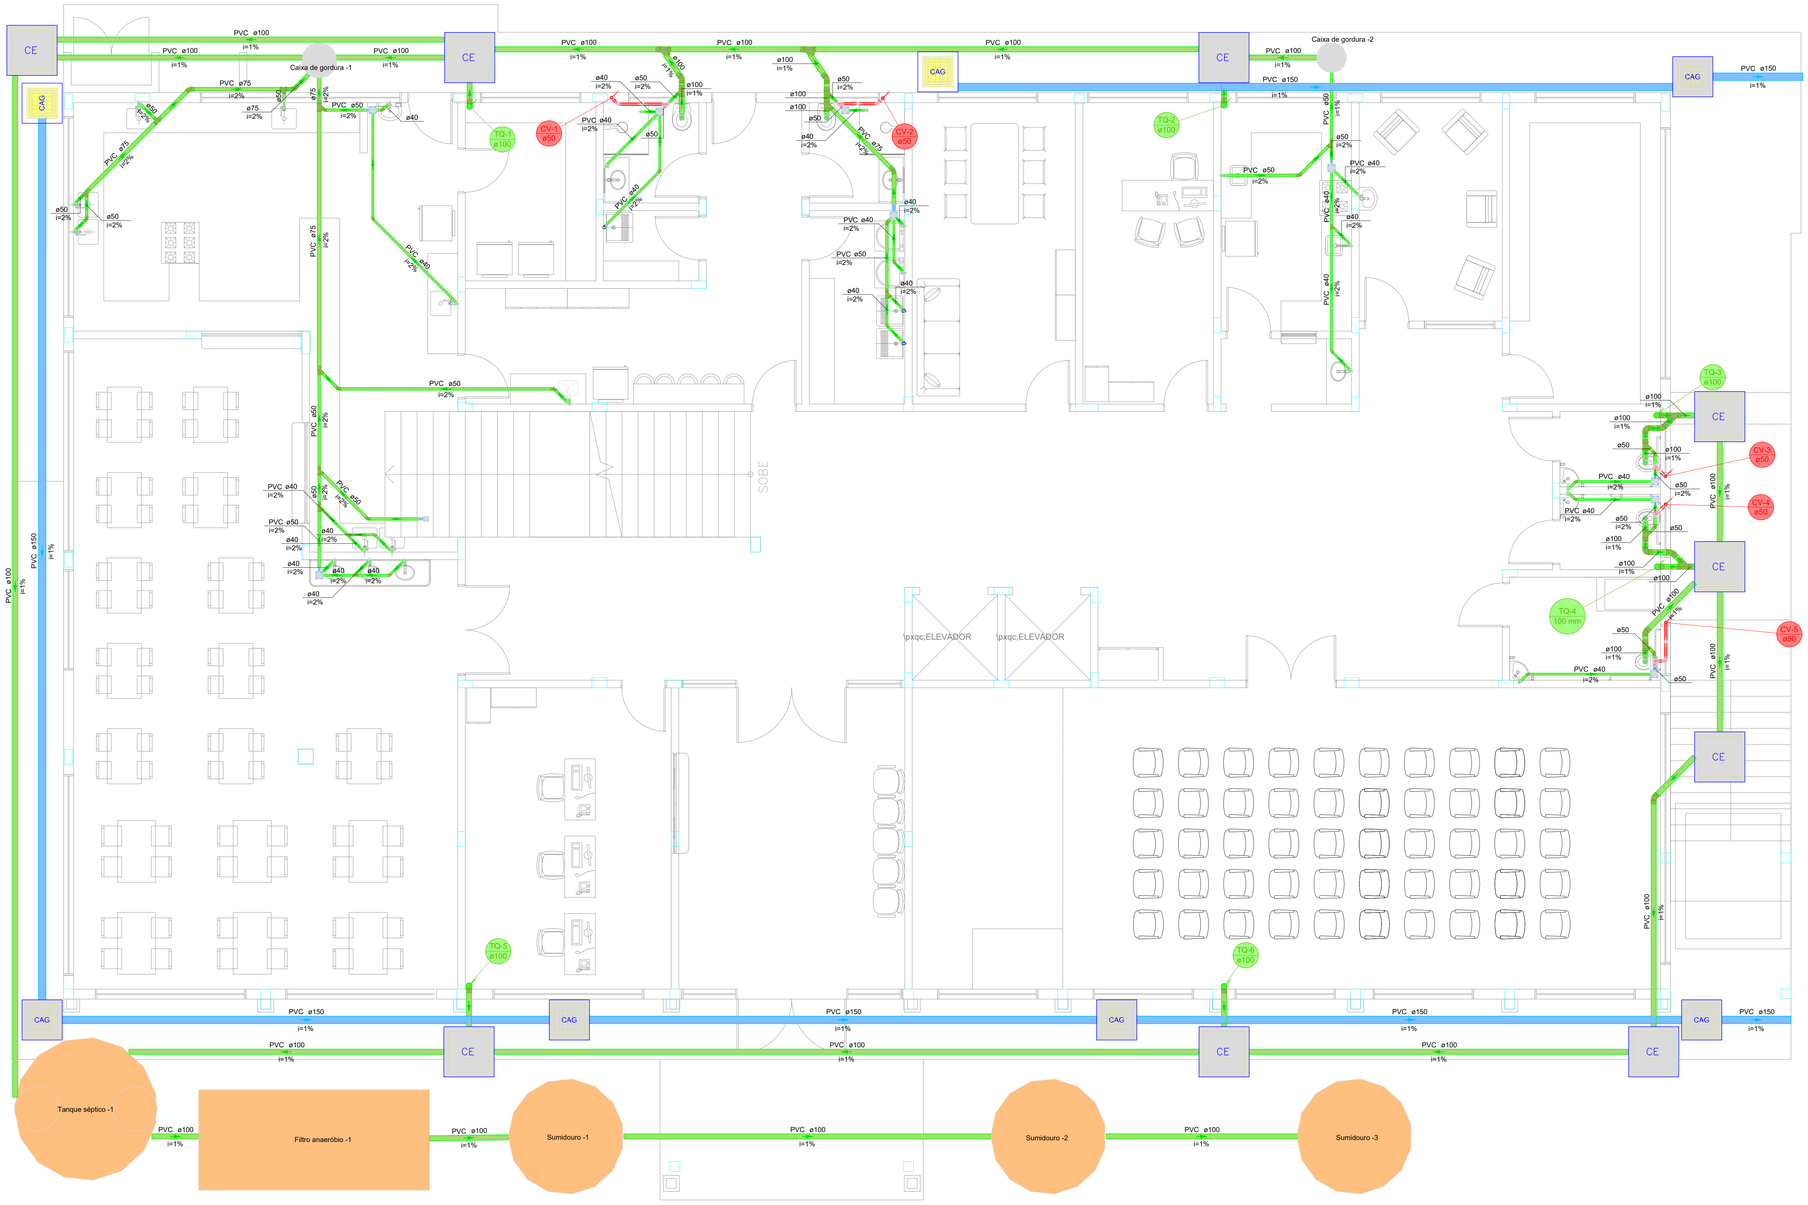

PLANTA BAIXA - PAV. TÉRREO

Lista de materiais - Terreo		
Esgoto		
Caixas de Passagem		
Caixa de inspeção esgoto simples CE- 80 x 80 cm	9	pç
PVC Acessórios		
Caixa sifonada 100x100x50	1	pç
150x150x50	8	pç
150x185x75	1	pç
Ralo sifonado alt. reg. saída 40 100 mm - 40 mm	2	pç
Sifão de copo p/ pia e lavatório 1" - 1.1/2"	14	pç
1" - 2"	6	pç
Sifão flexível c/ Adaptador 1.1/2" - 1.1/2"	3	pç
Válvula p/ lavatório e tanque 1"	14	pç
Válvula p/ pia 1"	6	pç
Válvula p/ tanque 1 1/2"	3	pç
PVC Esgoto		
Anel de borracha 100mm - 4"	39	pç
50mm - 2"	51	pç
75mm - 3"	10	pç
Bucha de redução longa 50 mm - 40 mm	6	pç
Curva 45 curta Amanco 100 mm	5	pç
Curva 90 curta 100 mm	5	pç
40 mm	21	pç
Joelho 45 100 mm	1	pç
40 mm	11	pç
50 mm	10	pç
75 mm	3	pç
Joelho 90 100 mm	20	pç
50 mm	12	pç
Joelho 90 c/anel p/ esgoto secundário 40 mm - 1.1/2"	19	pç
Junção simples 100 mm - 50 mm	5	pç
100 mm - 75 mm	1	pç
100 mm- 100 mm	4	pç
40 mm x 40 mm	3	pç
50 mm - 50 mm	4	pç
75 mm - 50 mm	3	pç
Luva simples 100 mm	14	pç
Redução excêntrica 75 mm - 50 mm	2	pç
Tubo PVC ponta-bolsa c/ virola 100 mm - 4"	3.2	m
Tubo rígido c/ ponta lisa 100 mm - 4"	145.53	m
40 mm	40.69	m
50 mm - 2"	24.26	m
75 mm - 3"	13.04	m
Tê sanitário 75 mm - 50 mm	2	pç
Vedação p/ saída de vaso sanitário 100 mm	5	pç
Unidades de tratamento		
Alça Ferro	3	pç
Argamassa Argamassa	2.02	m³
Brita n°3	2.83	m³
n°4	7.65	m³
Concreto Concreto	3.59	m³
Tampa Hermética	2	pç
Tijolo Furado	1014	pç
Pluvial		
Caixas de Passagem		
Caixa de areia pluvial com grelha CAG- 60x60cm	7	pç
PVC Esgoto		
Tubo rígido c/ ponta lisa 150 mm - 6"	65.9	m
Ventilação		
PVC Esgoto		
Anel de borracha 50mm - 2"	28	pç
Curva 90 longa 50 mm	3	pç
Joelho 45 50 mm	2	pç
Joelho 90 50 mm	8	pç
Luva simples 50 mm	5	pç
Tubo rígido c/ ponta lisa 50 mm - 2"	18.16	m
Tê sanitário 50 mm - 50 mm	5	pç

Legenda - Terreo	
	Caixa Sifonada
CAG	Caixa de areia pluvial c/grelha
CE	Caixas Inspeção Esgoto Simples
	Chuveiro Residencial
	Curva 45° curta Amanco
	Curva 90 longa- coluna sobe
	Joelho 45
	Joelho 90
	Joelho 90- coluna
	Joelho 90- coluna sobe
	Junção simples
	Junção simples c/ J45
	Junção simples c/ redução
	Lavatório Residencial com sifão
	Luva simples- coluna
	Máquina de Lavar Roupas- DN 40mm
	Pia de Cozinha Residencial com Sifão 50mm
	Ramais de Ventilação
	Tanque de Lavar Roupas DN 40mm
	Te sanitário
	Vaso Sanitário c/ curva 90°

Legenda de condutos - Terreo
Esgoto
Pluvial
Ventilação

AMURES — ASSOCIAÇÃO DE MUNICÍPIOS DA SERRA CATARINENSE

PREFEITURA MUNICIPAL DE SÃO JOAQUIM - SC

01/04

ASSESSORIA TÉCNICA

MATHEUS LORENZETTI CASAGRANDE:05074344980 Assinado de forma digital por MATHEUS LORENZETTI CASAGRANDE:05074344980 Dados: 2026.04.10 18:11:05 -03'00'

PROJETO:
Matheus Lorenzetti Casagrande
Eng. Civil - CREA 165793-1

PREFEITO:
José Teodoro de Sena Amaral

OBRA :

CENTRO DE EDUCAÇÃO INFANTIL (CEI) SANTA PAULINA

Projeto Sanitário

Planta baixa Pav. Térreo; Lista de Materiais; Legendas

Área Total: 1828,80 m²

Localização: Rua Antônio José Alves de Sá ; Bairro: Centro ; CEP:88600-000 ; s/n°

DESENHO :	ART:	Escala:	DATA :
Matheus Lorenzetti Casagrande	10410594-2	Indicada	03/2026