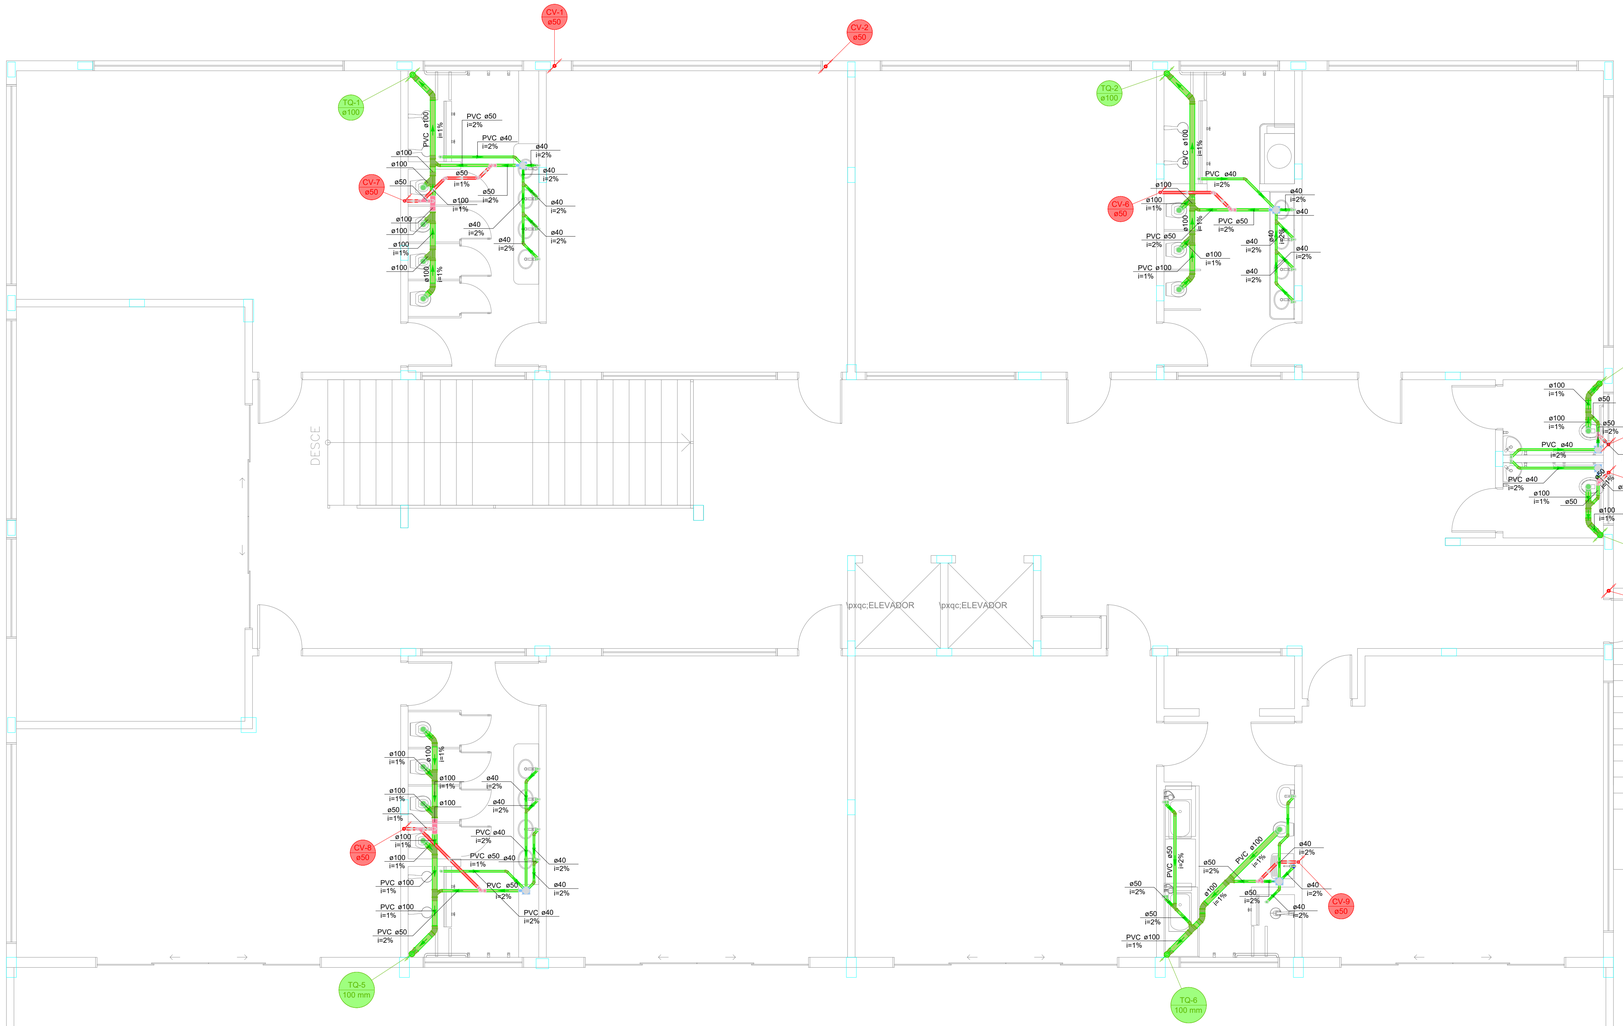

PLANTA BAIXA - Iº PAVIMENTO

Lista de materiais - 1° Pav	
Esgoto	
PVC Acessórios	
Caixa sifonada	
150x150x50	6 pç
Ralo sifonado alt. reg. saída 40	
100 mm - 40 mm	4 pç
Sifão de copo p/ pia e lavatório	
1" - 1.1/2"	15 pç
1" - 2"	2 pç
Sifão flexível c/ Adaptador	
1.1/2" - 1.1/2"	1 pç
Válvula p/ lavatório e tanque	
1"	15 pç
Válvula p/ pia	
1"	2 pç
Válvula p/ tanque	
1.1/2"	1 pç
PVC Esgoto	
Anel de borracha	
100mm - 4"	66 pç
50mm - 2"	26 pç
Bucha de redução longa	
50 mm - 40 mm	1 pç
Curva 45 curta Amanco	
100 mm	10 pç
Curva 90 curta	
100 mm	14 pç
40 mm	20 pç
Joelho 45	
40 mm	14 pç
50 mm	7 pç
Joelho 90	
50 mm	4 pç
Joelho 90 c/anel p/ esgoto secundário	
40 mm - 1.1/2"	16 pç
Junção simples	
100 mm - 50 mm	7 pç
100 mm- 100 mm	8 pç
40 mm x 40 mm	6 pç
50 mm - 50 mm	1 pç
Luva de correr	
100 mm	1 pç
Luva simples	
100 mm	11 pç
Tubo PVC ponta-bolsa c/ virola	
100 mm - 4"	12.98 m
Tubo rígido c/ ponta lisa	
100 mm - 4"	20.95 m
40 mm	30.81 m
50 mm - 2"	10.25 m
Tê sanitário	
100 mm - 100 mm	6 pç
Vedação p/ saída de vaso sanitário	
100 mm	14 pç
Ventilação	
PVC Esgoto	
Anel de borracha	
100mm - 4"	2 pç
50mm - 2"	47 pç
Curva 90 longa	
50 mm	4 pç
Joelho 45	
50 mm	4 pç
Joelho 90	
50 mm	8 pç
Junção simples	
50 mm - 50 mm	2 pç
Luva simples	
50 mm	9 pç
Tubo rígido c/ ponta lisa	
50 mm - 2"	34.82 m
Tê sanitário	
100 mm - 50 mm	2 pç
50 mm - 50 mm	8 pç

Legenda - 1° Pav
Caixa Sifonada
Chuveiro Residencial
Curva 45° curta Amanco
Curva 90 longa- coluna sobe
Joelho 45
Junção simples
Junção simples c/ J45
Lavatório Residencial com sifão
Luva de correr- coluna
Luva simples- coluna
Pia de Cozinha Residencial com Sifão 50mm
Ramais de Ventilação
Tanque de Lavar Roupas DN 40mm
Te sanitário- coluna
Vaso Sanitário c/ curva 90°

Legenda de condutos - 1° Pav
Esgoto
Ventilação

AMURES

ASSOCIAÇÃO DE MUNICÍPIOS DA SERRA CATARINENSE

PREFEITURA MUNICIPAL DE SÃO JOAQUIM - SC

02/04

ASSESSORIA TÉCNICA

PROJETO:
MATHEUS LORENZETTI CASAGRANDE:05074344980
Assinado de forma digital por MATHEUS LORENZETTI CASAGRANDE:05074344980
Dados: 2026.04.10 18:11:47 -03'00'
Matheus Lorenzetti Casagrande
Eng. Civil - CREA 165793-1

PREFEITO:
José Teodoro de Sena Amaral

OBRA :

CENTRO DE EDUCAÇÃO INFANTIL (CEI) SANTA PAULINA

Projeto Sanitário

Planta baixa 1° Pavimento; Lista de Materiais; Legendas

Área Total: 1828,80 m²

Localização: Rua Antônio José Alves de Sá ; Bairro: Centro ; CEP:88600-000 ; s/nº

DESENHO :	ART:	Escala:	DATA :
Matheus Lorenzetti Casagrande	10410594-2	Indicada	03/2026