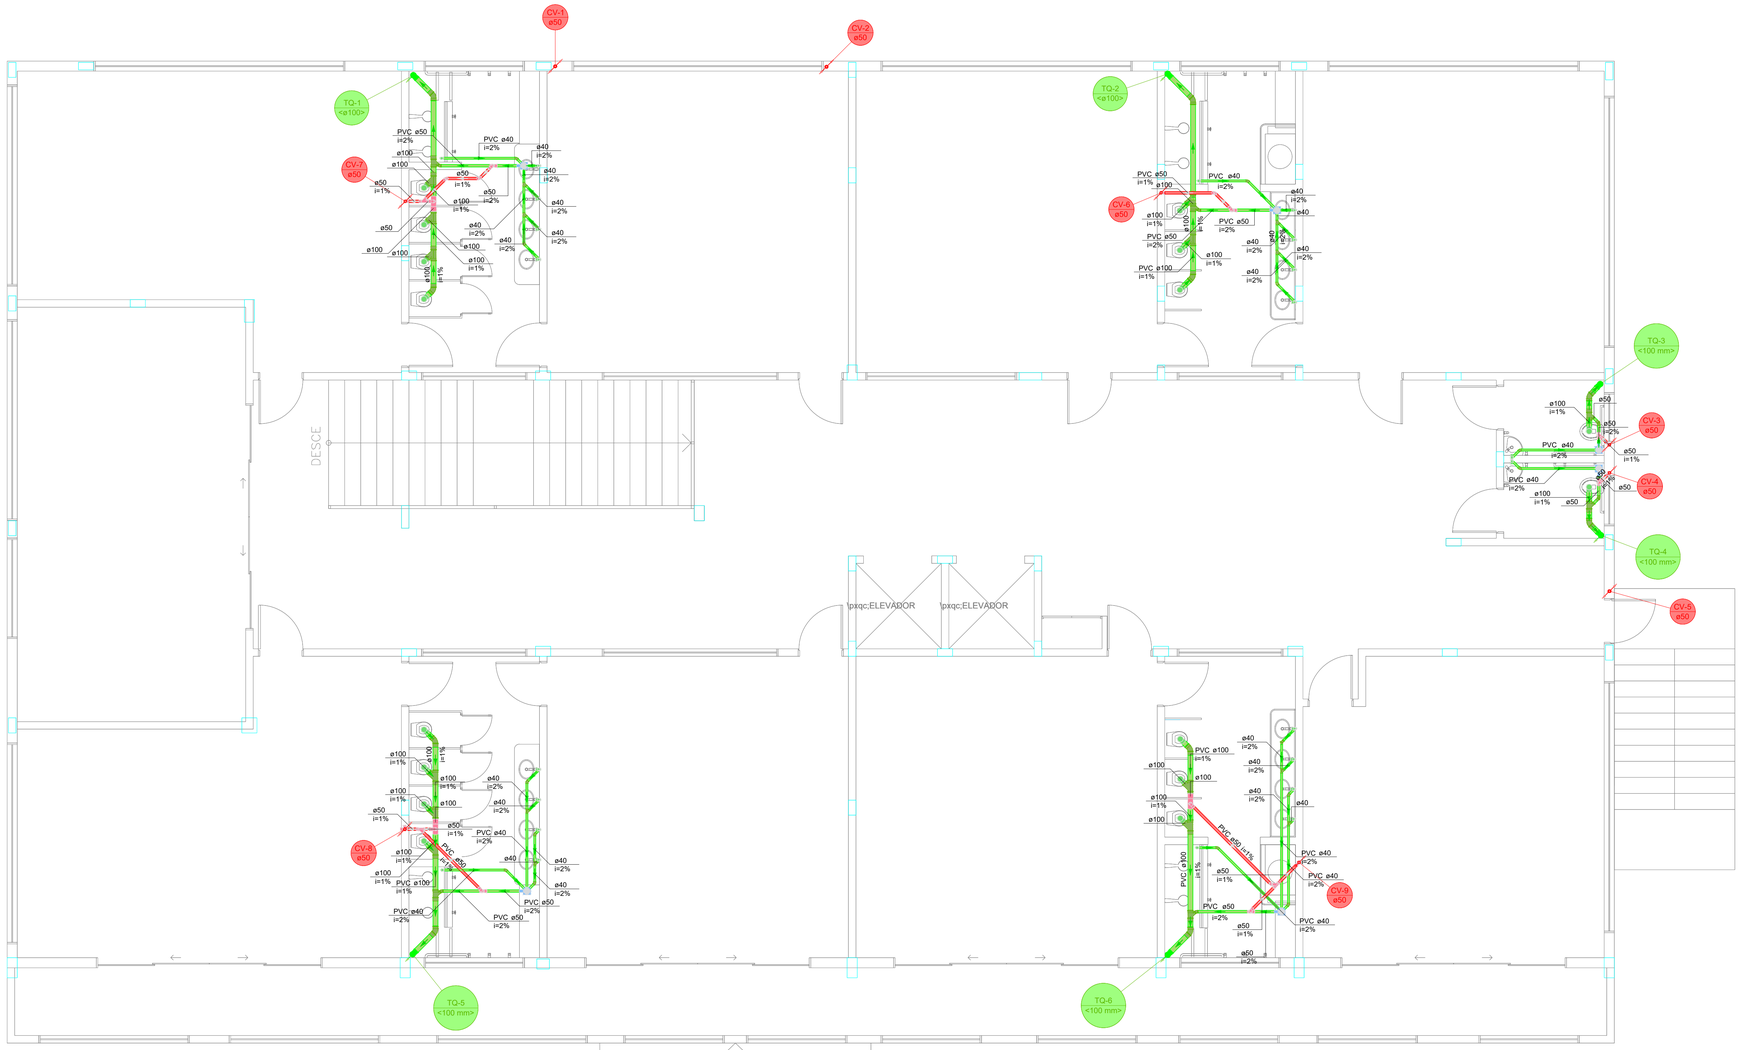

PLANTA BAIXA - 2º PAVIMENTO

Lista de materiais - 2° Pav	
Esgoto	
PVC Acessórios	
Caixa sifonada	
150x150x50	6 pç
Ralo sifonado alt. reg. saída 40	
100 mm - 40 mm	4 pç
Sifão de copo p/ pia e lavatório	
1" - 1.1/2"	18 pç
Válvula p/ lavatório e tanque	
1"	18 pç
PVC Esgoto	
Anel de borracha	
100mm - 4"	58 pç
50mm - 2"	18 pç
Bucha de redução longa	
50 mm - 40 mm	1 pç
CurVar 45°	
40 mm	1 pç
Curva 45 curta Amanco	
100 mm	10 pç
Curva 90 curta	
100 mm	16 pç
40 mm	22 pç
Joelho 45	
40 mm	13 pç
50 mm	6 pç
Joelho 90	
100 mm	6 pç
Joelho 90 c/anel p/ esgoto secundário	
40 mm - 1.1/2"	18 pç
Junção simples	
100 mm - 50 mm	6 pç
100 mm- 100 mm	10 pç
40 mm x 40 mm	8 pç
Luva simples	
100 mm	6 pç
Tubo PVC ponta-bolsa c/ virola	
100 mm - 4"	-0.44 m
Tubo rígido c/ ponta lisa	
100 mm - 4"	15.06 m
40 mm	38.31 m
50 mm - 2"	7.13 m
Vedação p/ saída de vaso sanitário	
100 mm	16 pç
Ventilação	
PVC Esgoto	
Anel de borracha	
100mm - 4"	3 pç
50mm - 2"	55 pç
Joelho 45	
50 mm	4 pç
Joelho 90	
50 mm	9 pç
Junção simples	
50 mm - 50 mm	3 pç
Luva simples	
50 mm	9 pç
Tubo rígido c/ ponta lisa	
50 mm - 2"	38.9 m
Tê sanitário	
100 mm - 50 mm	3 pç
50 mm - 50 mm	12 pç

Legenda de condutos - 2° Pav
Esgoto
Ventilação

Legenda - 2° Pav
Caixa Sifonada
Chuveiro Residencial
CurVar 45°
Curva 45° curta Amanco
Joelho 45
Joelho 90- coluna sobe
Junção simples
Junção simples c/ J45
Lavatório Residencial com sifão
Luva simples- coluna
Ramais de Ventilação
Te sanitário- coluna
Vaso Sanitário c/ curva 90°

AMURES — ASSOCIAÇÃO DE MUNICÍPIOS DA SERRA CATARINENSE

PREFEITURA MUNICIPAL DE SÃO JOAQUIM - SC

03/04

ASSESSORIA TÉCNICA

MATHEUS LORENZETTI CASAGRANDE:05074344980 — Assinado de forma digital por MATHEUS LORENZETTI CASAGRANDE:05074344980 Dados: 2026.04.10 18:11:26 -03'00'

PROJETO:
Matheus Lorenzetti Casagrande
Eng. Civil - CREA 165793-1

PREFEITO:
José Teodoro de Sena Amaral

OBRA :

CENTRO DE EDUCAÇÃO INFANTIL (CEI) SANTA PAULINA

Projeto Sanitário

Planta baixa 2° Pavimento; Lista de Materiais; Legendas

Área Total: 1828,80 m²

Localização: Rua Antônio José Alves de Sá ; Bairro: Centro ; CEP:88600-000 ; s/nº

DESENHO :	ART:	Escala:	DATA :
Matheus Lorenzetti Casagrande	10410594-2	Indicada	03/2026