




PLANTA BAIXA
S/ESCALA

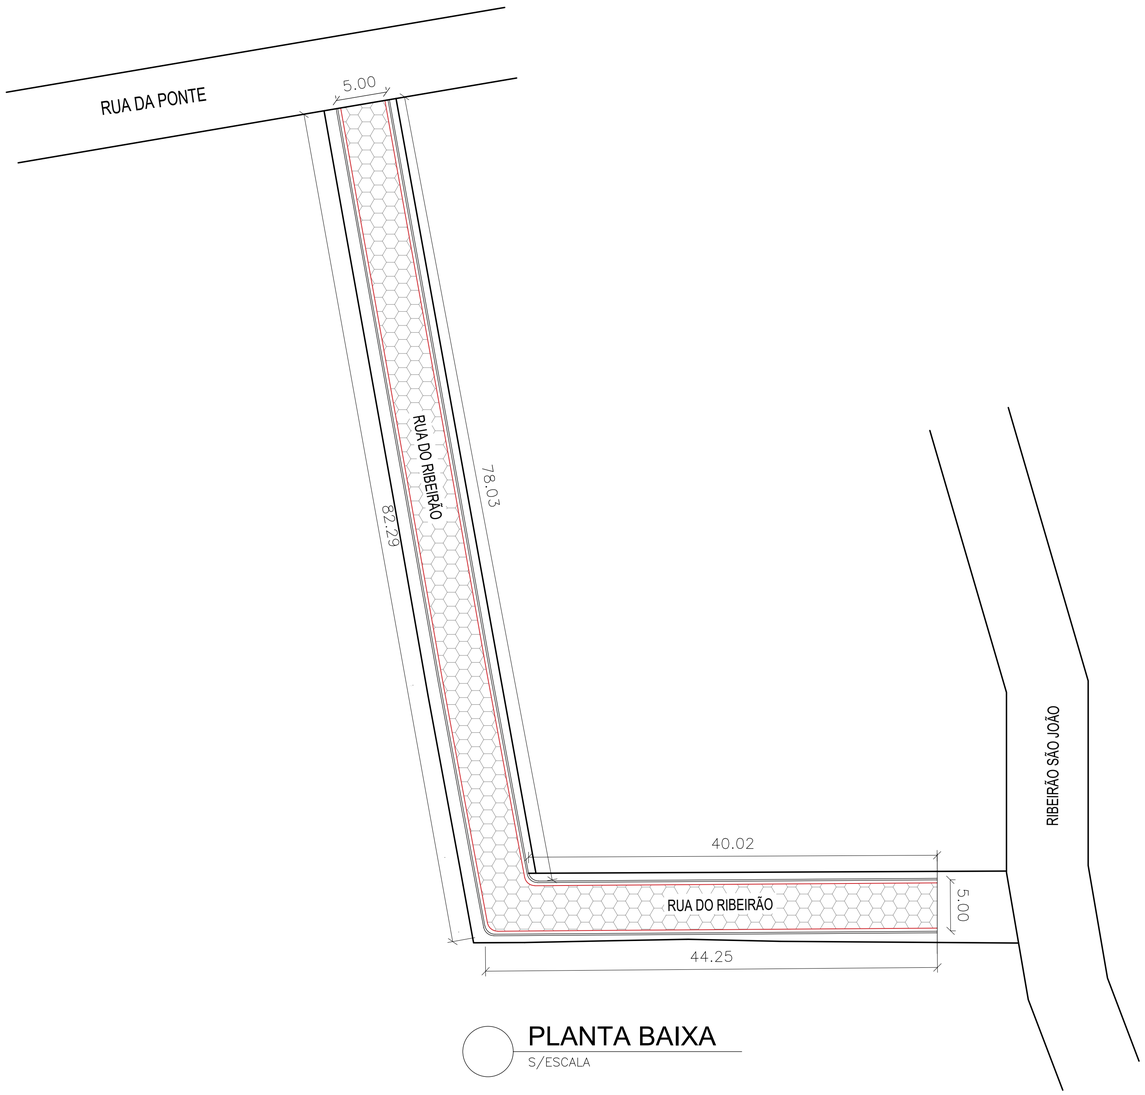



| LEGENDA | | |
|---|---|---|
| PAVIMENTAÇÃO | | MEIO FIO DE CONCRETO PRÉ-MOLDADO |
| | | PAVIMENTO INTERTRAVADO EM BLOCO SEXTAVADO DE 25CM E ESPESSURA 8CM |
| | | INSTALAÇÃO DE MEIO FIO DE TRAVAMENTO REBAIXADO A CADA 10M EM ACLIVES MAIOR QUE 12º DE INCLINAÇÃO |
| | | ALINHAMENTO SARJETA |
| | | LIMITE TOPOGRÁFICO |
| | ◎ | POSTE ENERGIA |

| QUANTITATIVO | |
|---|---|
| DESCRIÇÃO | ÁREA |
| ÁREA REGULARIZAÇÃO | 540,00 M² |
| ÁREA PAVIMENTADA | 540,00 M² |
| SARJETA | 245,00 M |
| MEIO FIO | 245,00 M |
| GUIA REBAIXADA | 15,00 M |

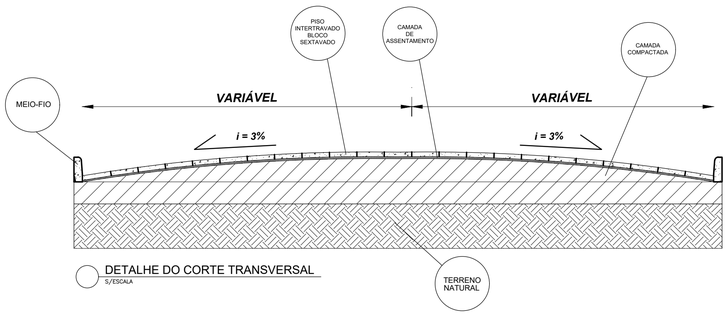


DETALHE DO CORTE TRANSVERSAL
S/ESCALA

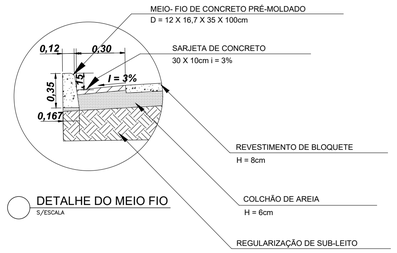


DETALHE DO MEIO FIO
S/ESCALA

Secretaria Municipal de Administração

TÍTULO: **PROJETO ARQUITETÔNICO**

FOLHA : 01/01

LEVANTAMENTO

| | |
|---|---|
| OBRA: PAVIMENTAÇÃO EM BLOCO SEXTAVADO | DATA: 27/10/2026 |
| LOCAL: RUA DO RIBEIRÃO<br>PONTO DOS VOLANTES - MG | ESCALA: 1/500 |
| ÁREA: 540,00 M² | CÓDIGO ... |

PROPRIETÁRIO:

CANDIDO FERRAZ ALVES:85545414649 — Assinado de forma digital por CANDIDO FERRAZ ALVES:85545414649 Dados: 2026.10.27 12:22:02 -03'00'

CÂNDIDO FERRAZ ALVES
PREFEITO MUNICIPAL

RESP. TÉCNICO:

ITALO DE SA NUNES:10528475606 — Assinado de forma digital por ITALO DE SA NUNES:10528475606 Dados: 2026.10.27 12:23:17 -03'00'

ÍTALO DE SÁ NUNES
RESPONSÁVEL TÉCNICO
ENGENHEIRO CIVIL - CREAMG 199291/D

PARA USO DA PREFEITURA: