

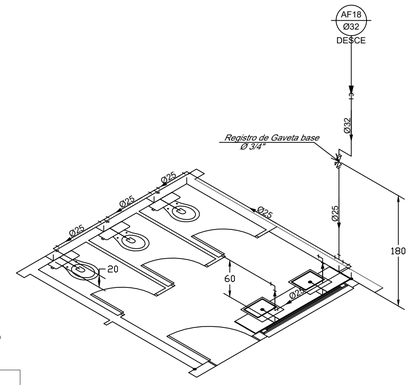



Detalhe-03

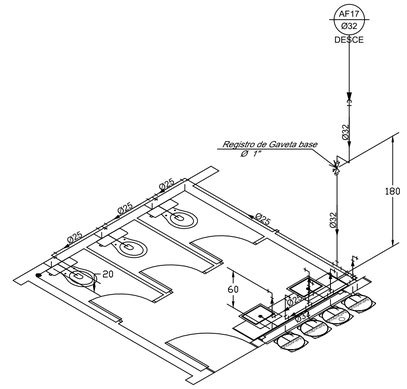

Detalhe-02

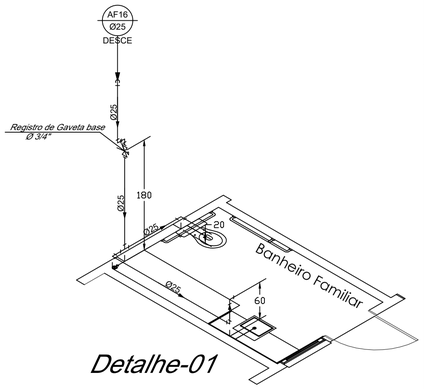

Detalhe-01

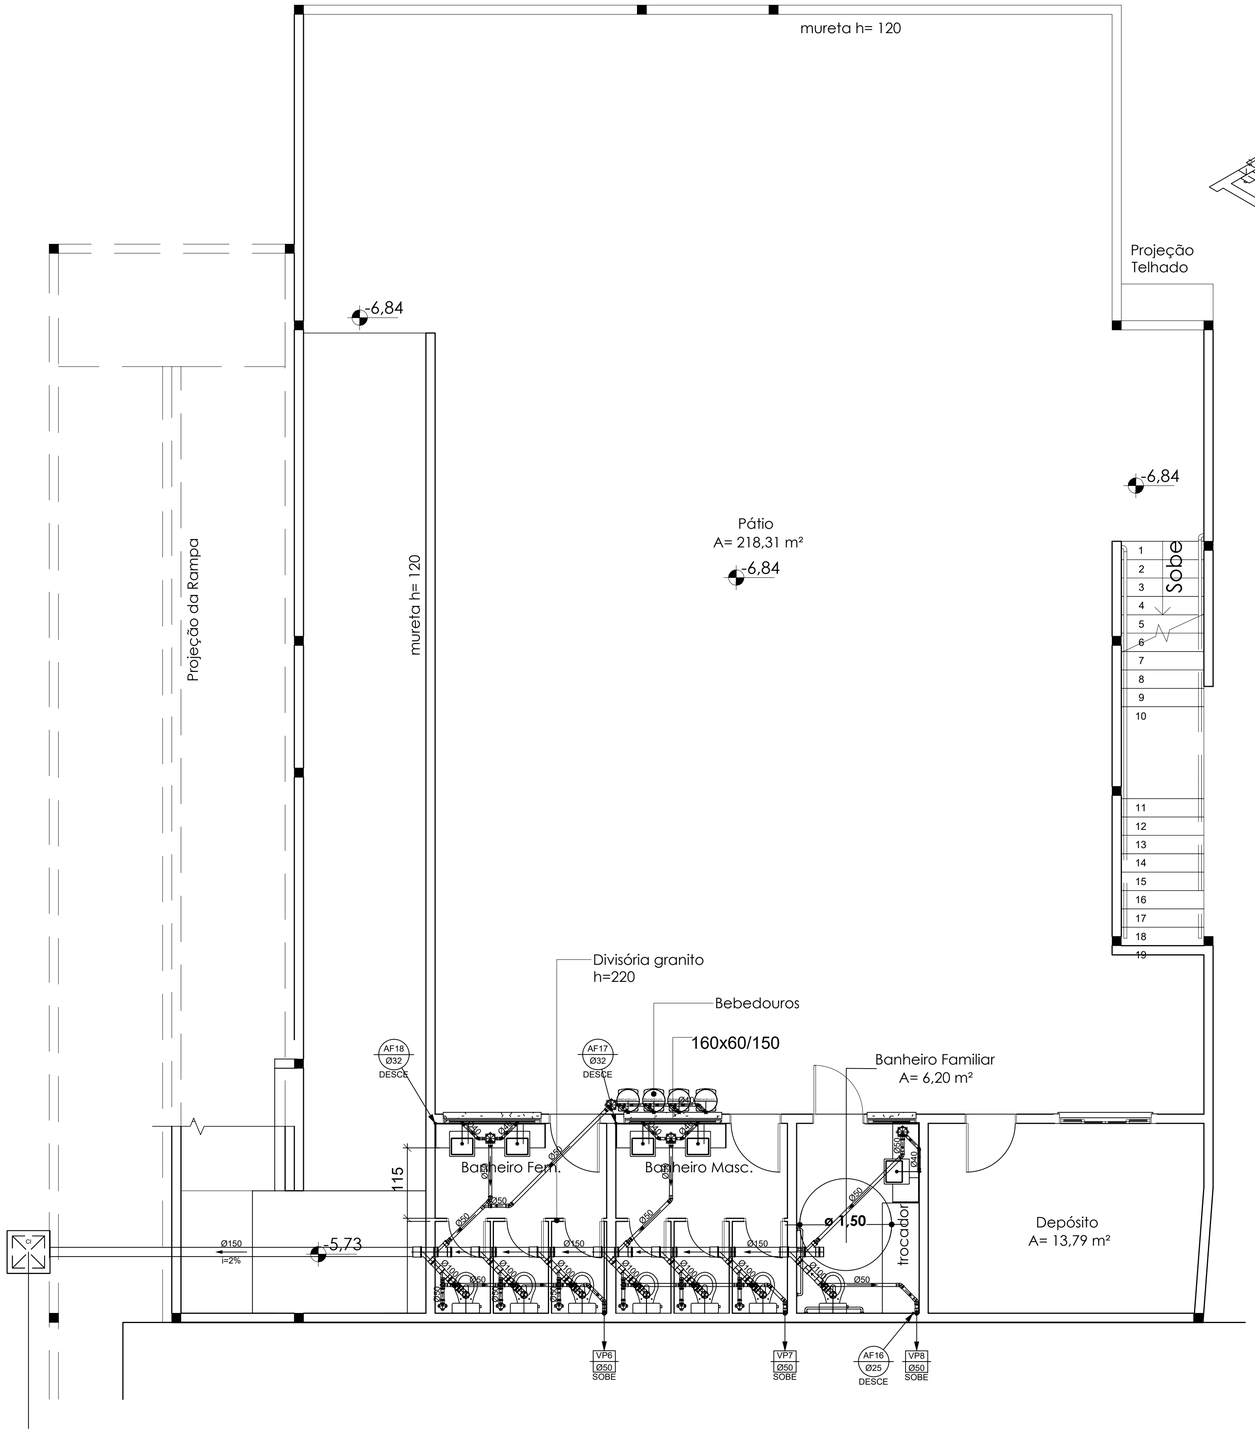

DESCRIÇÃO: EMISSÃO INICIAL
DATA: 03.26
REVISÃO: A B C D

ESTE DESENHO É DE PROPRIEDADE INTELECTUAL DE CÉSAR COMÉRCIO E SERVIÇOS LTDA E NÃO PODERÁ SER UTILIZADO OU REPRODUZIDO SEM SUA AUTORIZAÇÃO.

CÉSAR COMÉRCIO E SERVIÇOS LTDA
CNPJ: 10.713.406/0001-75
CREA 103389DDMG
RUA ANTÔNIO MAURÍCIO FERREIRA, Nº 57 - CAXAMBU/MG
csaengenhariacax@gmail.com

CONTRATANTE:
CONSÓRCIO PÚBLICO INTERMUNICIPAL MULTIFINALITÁRIO DA AMAG - CIMAG
CNPJ: 21.406.451/0001-01
CONTRATO DE PRESTAÇÃO DE SERVIÇOS Nº 115/2026

PROPRIETÁRIO/OBRA:
PREFEITURA MUNICIPAL DE SÃO THOMÉ DAS LETRAS
CNPJ: 18.008.920/0000-11
PROJETO PARA CENTRO MUNICIPAL DE EDUCAÇÃO INFANTIL - CEMEI
RUA HELENA JEFERSON DE SOUZA, S/Nº, CENTRO - SÃO THOMÉ DAS LETRAS

DESENHO:
EDSON DA SILVA ARANTES
CREA/MG: 60.220/D

ASSINATURA:
gov.br Documento assinado digitalmente
EDSON DA SILVA ARANTES
Data: 27/05/2026 11:30:21-0300
Verifique em https://validar.iti.gov.br

RT PROJETO:
EDSON DA SILVA ARANTES
CREA/MG: 60.220/D

DATA:
03/2026

DESCRIÇÃO: PROJETO DE INSTALAÇÕES HIDRO SANITÁRIAS
PROJETO DE INST. HIDRO SANITARIAS DO SUBSOLO 2

ESCALA:
Como indicado

DES. Nº 1200.460-HID-302

REVISÃO A

A1