
N 8.160.600,00 m

E 800.240,00 m | E 800.310,00 m | E 800.380,00 m | E 800.520,00 m | E 800.590,00 m | E 800.660,00 m

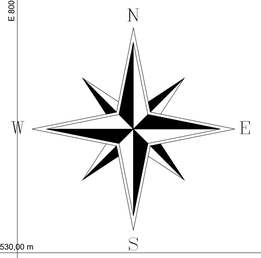


N 8.160.530,00 m

SIMBOLOGIA


	ÁREA A SER PAVIMENTADA
	SARJETA - L= 50 CM
	MEIO-FIO
	VIGA DE TRAVAMENTO
	PAVIMENTAÇÃO EXISTENTE

N 8.160.460,00 m

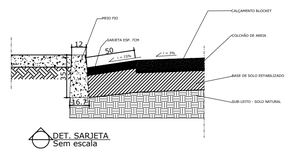


DET. SARJETA
Sem escala

N 8.160.390,00 m

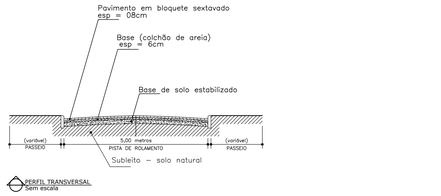

PERFIL TRANSVERSAL
Sem escala

N 8.160.320,00 m

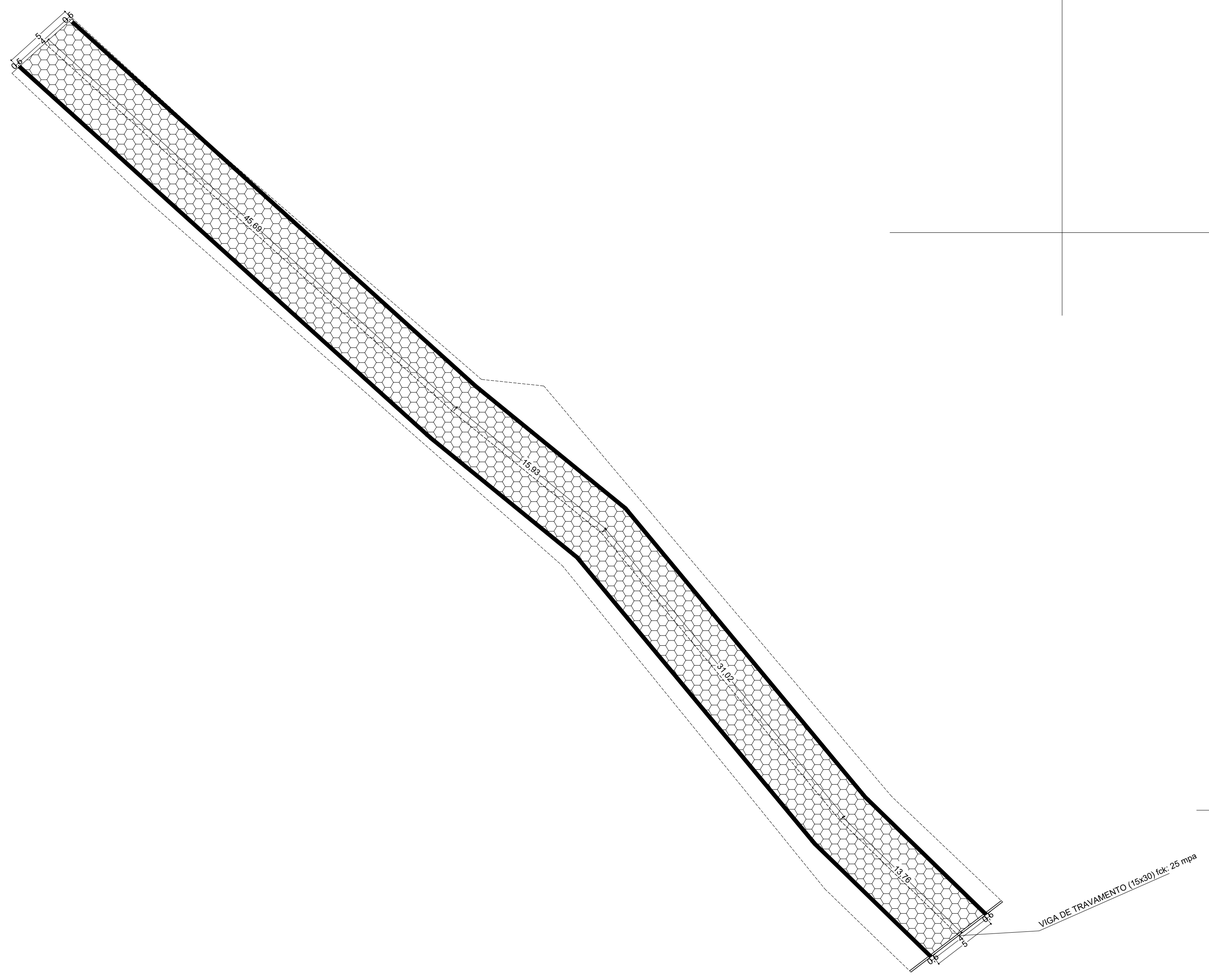



N 8.160.250,00 m

Escala Gráfica:

0 2 4 6 8 10 12 16 20 25 30

E 800.240,00 m | E 800.310,00 m | E 800.380,00 m | E 800.520,00 m | E 800.590,00 m | E 800.660,00 m

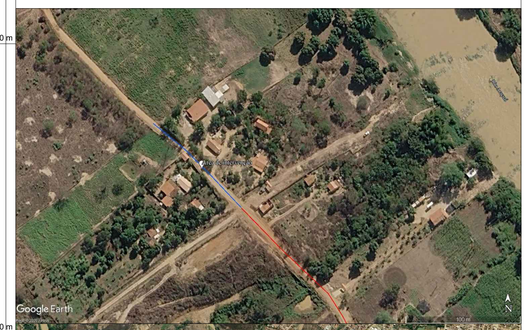

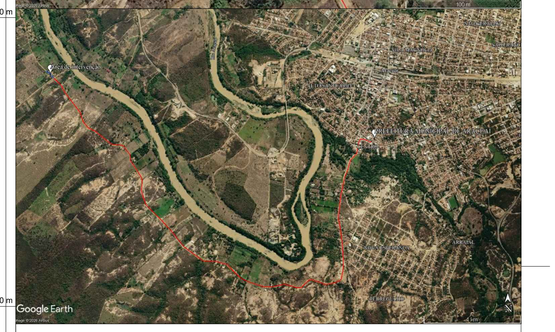

COORDENADAS GEOGRAFICAS - UTM - ZONA 23 K		
DESCRIÇÃO	LATITUDE	LONGITUDE
Comunidade Piabanha - Araçuai, MG	8134877.01 m S	809325.94 m E

QUADRO DE ÁREAS	
ITEM	**QUANTIDADE**
PAVIMENTAÇÃO	425,6 m²
SARJETA	212,8 m / 106,4 m²
MEIO FIO	212,8 m / 12,77 m²
VIGAS DE TRAVAMENTO	0,75 m²
TOTAL DE INTERVENÇÃO	**545,52 m²**

CROQUI DE LOCALIZAÇÃO
Sem escala

ATIVIDADE TECNICA: PROJETO DE PAVIMENTAÇÃO

LOCAL: Trecho de estrada da Comunidade Piabanha

CIDADE: ARAÇUAÍ-MG.

DENOMINAÇÃO:PAVIMENTAÇÃO DE VIAS PÚBLICAS TRECHO 1-C

PROPRIETARIO: PREFEITURA MUNICIPAL DE ARAÇUAÍ-MG.

VISTOS E APROVAÇÕES

CIDSMEJE

RT:

Documento assinado digitalmente
gov.br
BERNART ALVES FERRAZ
Data: 11/09/2026 14:16:32 -0300
Verifique em https://validar.iti.gov.br

BERNART ALVES FERRAZ
CREA-MG 174.426/D

OBS:

TADEU BARBOSA DE OLIVEIRA:72565594615

Assinado de forma digital por TADEU BARBOSA DE OLIVEIRA:72565594615
Dados: 2026.09.14 09:05:27 -03'00'

DATA: 10/09/2026

FOLHA: 01/01

ESCALA: 1/300

Este desenho foi elaborado utilizando uma versão original do software profissional para Calculos Geometricos e Projetos Viabilisticos (TOPO)

A1 = (841 X 594)