
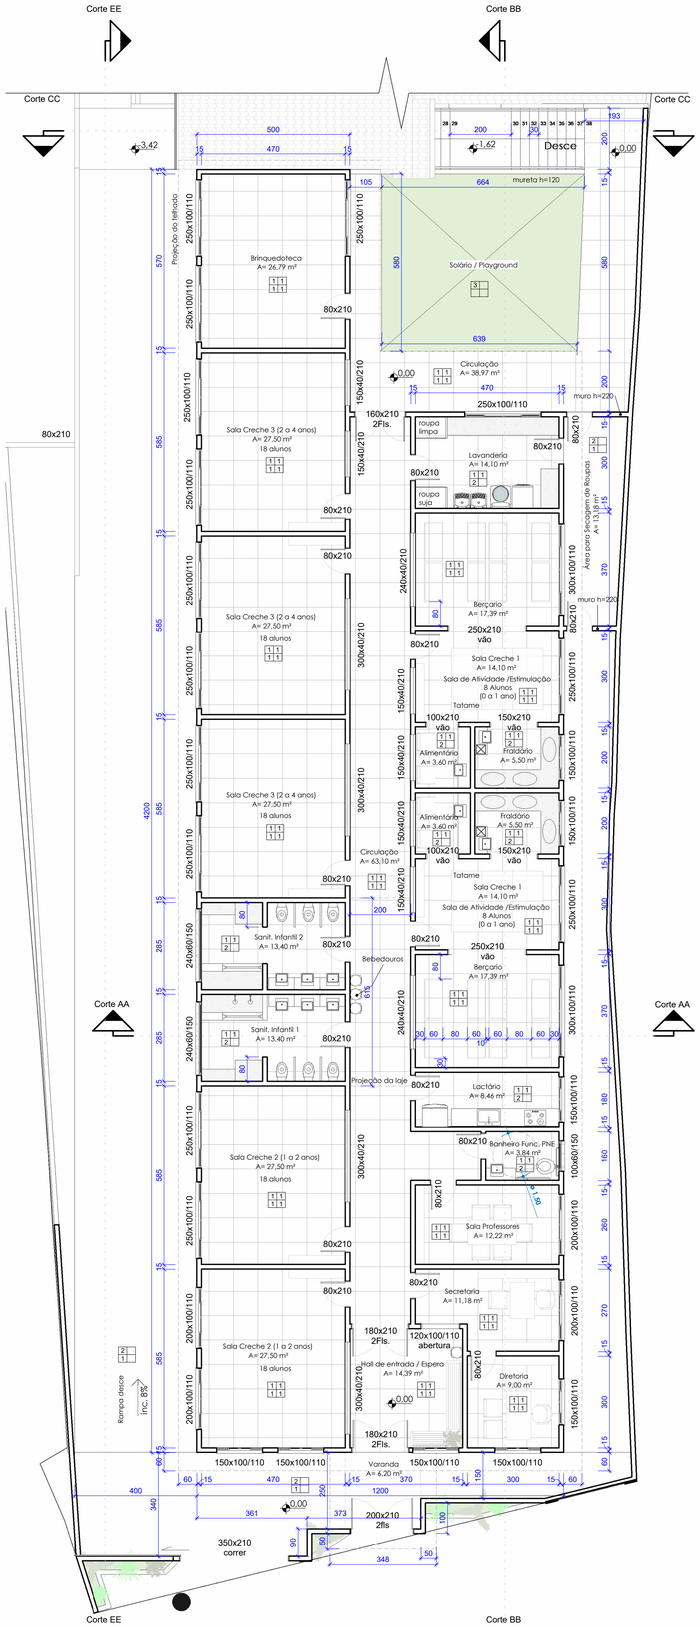



1 **Planta Baixa Térreo**

1 : 100

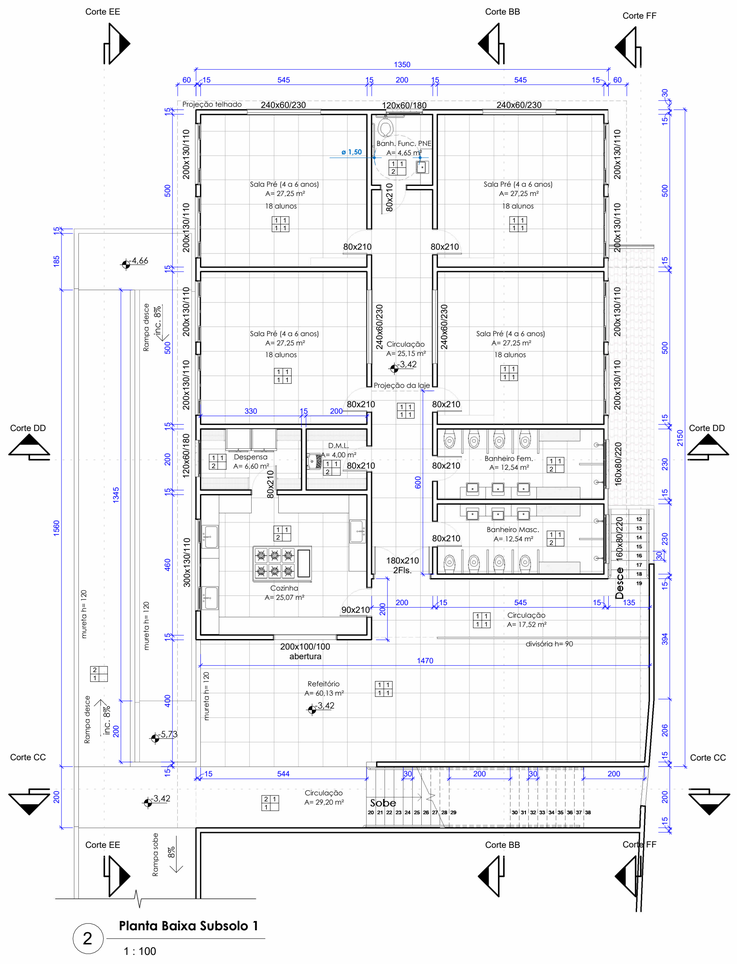


2 **Planta Baixa Subsolo 1**

1 : 100

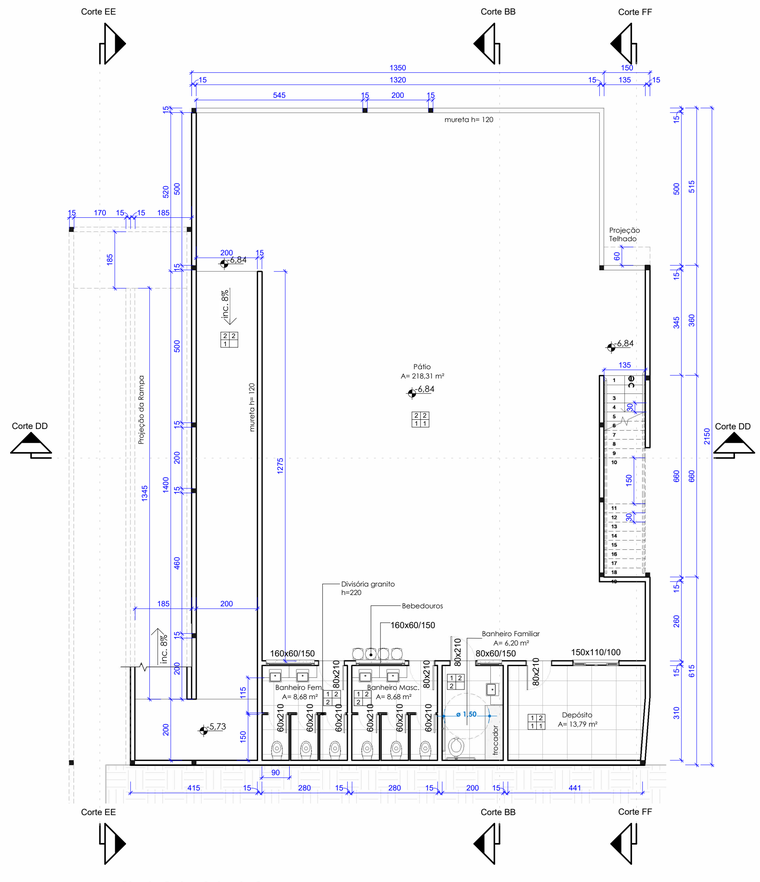

3 **Planta Baixa Subsolo 2**

1 : 100

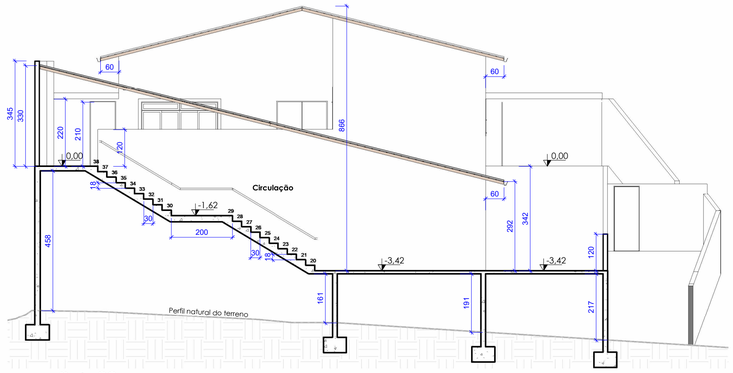

4 **Corte CC**

1 : 100

QUADRO GERAL DE ESPECIFICAÇÕES

Piso / Teto
Parede / Rodapé

LEGENDA DE ESPECIFICAÇÕES	
PISO	
01	Piso cerâmico PEI V - 45 x 45 cm
02	Concreto simples e=5cm com acabamento antiderrapante desempenado
03	Grama esmeralda
PAREDE	
01	Pintura Interna : Aplicação de Selador (Duas demãos) Massa Acrilica e Tinta Acrilica, (Duas demãos) até o teto. Pintura Externa : Aplicação de Selador (Duas demãos) Massa Acrilica e Tinta Acrilica, (Duas demãos) até o teto.
02	Revestimento cerâmico branco, 30x40cm, até o teto.
TETO	
01	Forro de gesso acartonado, com aplicação de massa corrida (duas demãos) e com aplicação de selador (duas demãos), massa acrilica e pintura com tinta acrilica (duas demãos).
02	Teto rebocado com argamassa, com aplicação de selador (duas demãos), massa acrilica e pintura com tinta acrilica (duas demãos).
RODAPÉ	
01	Piso cerâmico esmaltado PEI V - 10cm

QUADRO DE ÁREAS

TÉRREO	496,23 M²
SUBSOLO 1	334,25 M²
SUBSOLO 2	304,91 M²
TOTAL À CONTRUIR	1.135,39 M²

DATA | DESCRIÇÃO
A | EMISSÃO INICIAL
B
C
D
REVISÃO

ESTE DESENHO É DE PROPRIEDADE INTELECTUAL DE CÉSAR COMÉRCIO E SERVIÇOS E QUALQUER USO, REPRODUÇÃO OU DIVULGAÇÃO SEM SUA AUTORIZAÇÃO

CÉSAR COMÉRCIO E SERVIÇOS LTDA
CNPJ: 10.713.408/0001-75
CREA 103389DDMG
RUA ANTÔNIO MAURÍCIO FERREIRA, Nº 57 - CAXAMBU/MG
csaengenhariacax@gmail.com

CONTRATANTE:
CONSORCIO PÚBLICO INTERMUNICIPAL MULTIFINALITÁRIO DA AMAG - CIMAG
CNPJ: 21.406.451/0001-01
CONTRATO DE PRESTAÇÃO DE SERVIÇOS Nº 115/2026

PROPRIETÁRIO/OBRA:
PREFEITURA MUNICIPAL DE SÃO THOMÉ DAS LETRAS
CNPJ: 18.008.920/0000-11
PROJETO PARA CENTRO MUNICIPAL DE EDUCAÇÃO INFANTIL - CEMEI
RUA HELENA JEFERSON DE SOUZA, S/Nº, CENTRO - SÃO THOMÉ DAS LETRAS

DESENHO:
EDSON DA SILVA ARANTES
CREA/MG: 60.220/D

ASSINATURA:
gov.br Documento assinado digitalmente
EDSON DA SILVA ARANTES
Data: 27/05/2026 10:43:10-0300
Verifique em https://validar.iti.gov.br

RT.PROJETO:
EDSON DA SILVA ARANTES
CREA/MG: 60.220/D

DATA: 03/2026

DESCRIÇÃO: PROJETO ARQUITETÔNICO PARA FINS DE CONSTRUÇÃO
PLANTAS BAIXAS E CORTES

ESCALA: Como indicado
DES. Nº 1200.460-ARQ- 001
REVISÃO A