

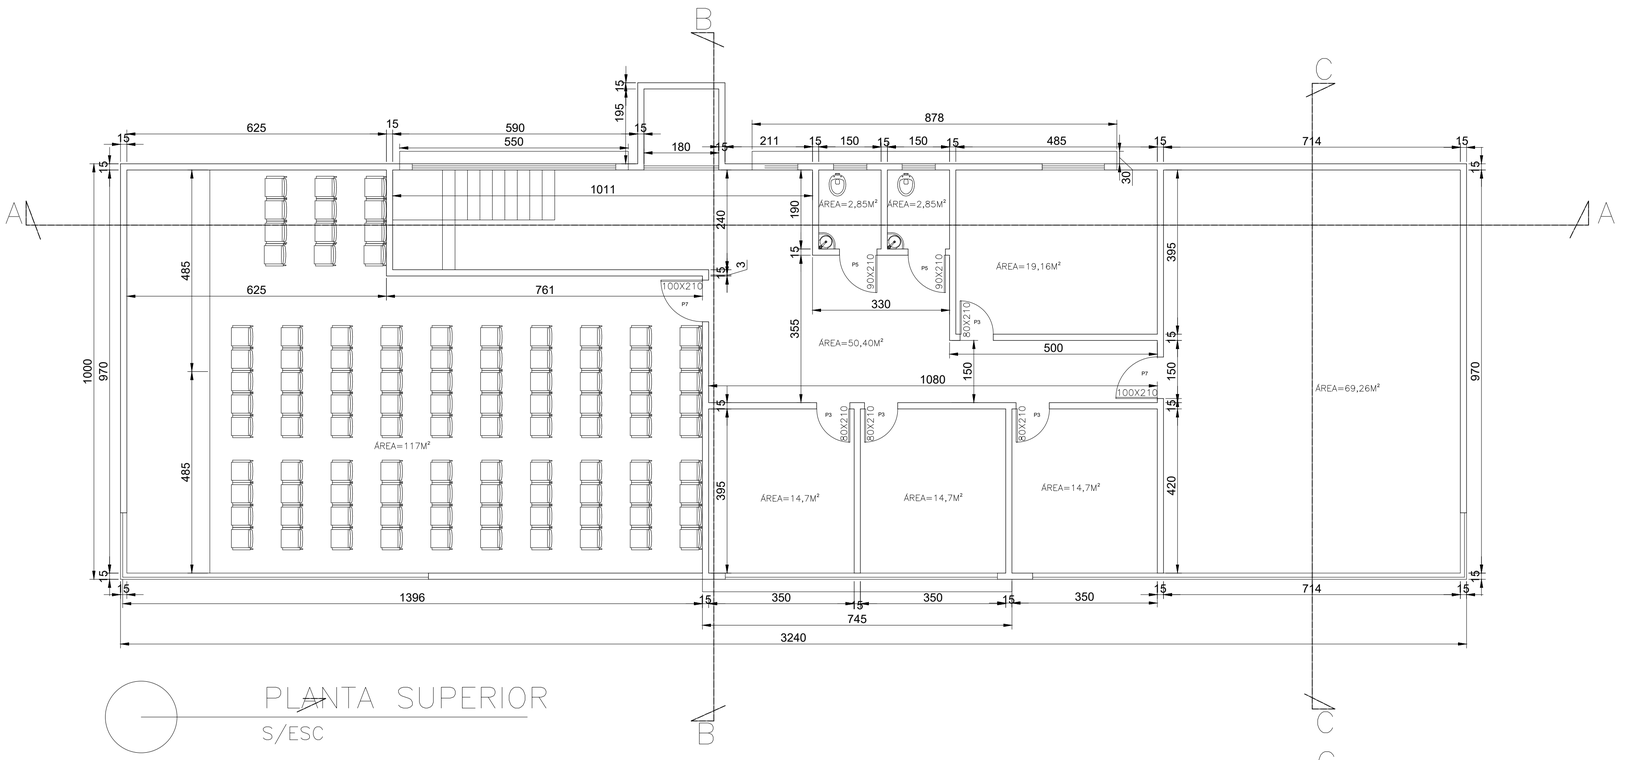


PLANTA SUPERIOR

S/ESC

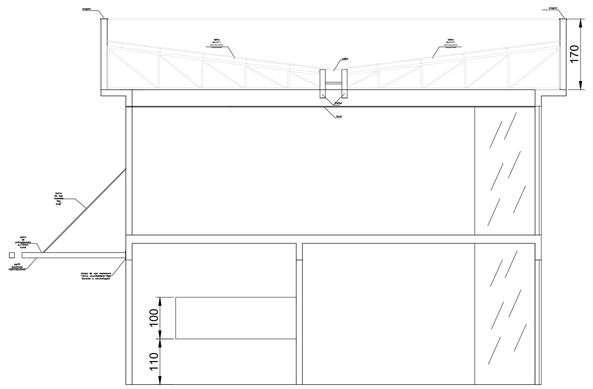


CORTE CC

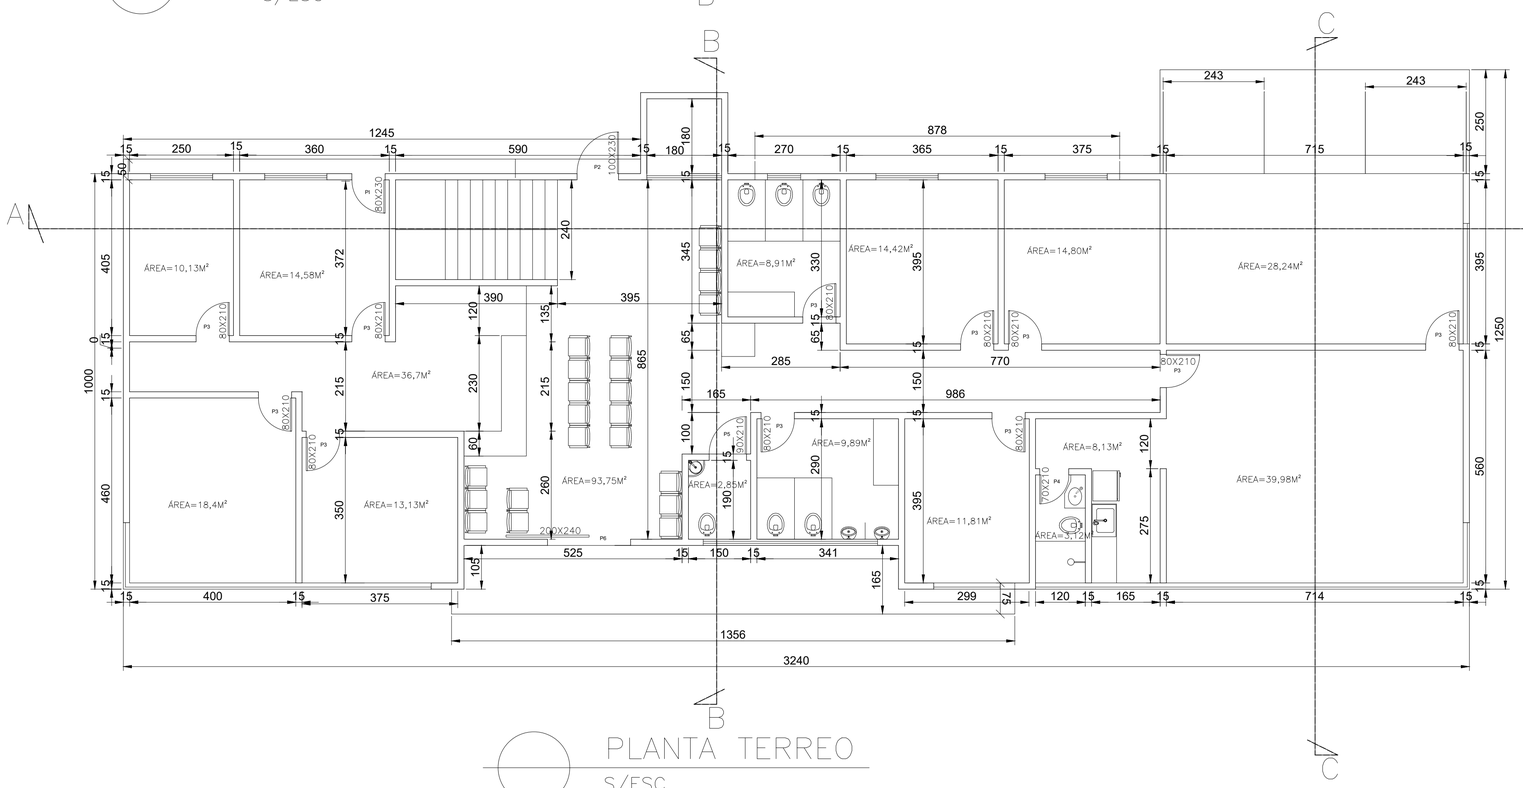

PLANTA TERREO

S/ESC

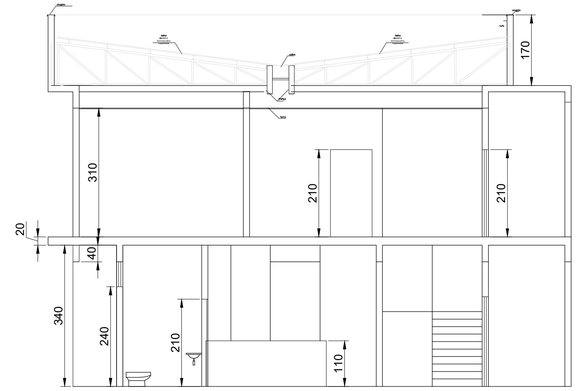

CORTE BB

QUADRO DE ESQUADRIA					
Nº	DIMEN.	MATERIAL	TIPO	QUANTIDADE	LOCAL
P1	80 X 230	VIDRO	ABRIR	1	FUNDOS
P2	100 X 230	VIDRO	ABRIR	1	FUNDOS
P3	80 X 210	MADEIRA	ABRIR	14	PORTAS INTERNAS TERREO E 1º PAVIMENTO
P4	70 X 210	MADEIRA	ABRIR	1	BANHEIRO DE SERVIÇOS
P5	90 X 210	MADEIRA	ABRIR	3	BANHEIROS PNE TERREO E 1º PAVIMENTO
P6	200 X 240	VIDRO	CORRER	1	ENTRADA PRINCIPAL FRENTE
P7	90 X 210	VIDRO	ABRIR	2	AUDITÓRIO E GABINETE 1º PAVIMENTO
P8	500 X 230	CAPA LAMBRI	ABRIR 2 PARTES	2	PORTÕES DE ENTRADA DO PÁTIO

HAMILTON LIMA PAULA:00251548694

Assinado de forma digital por HAMILTON LIMA PAULA:00251548694
Dados: 2026.08.06 13:13:03 -03'00'

PROP	ASS HAMILTON LIMA PAULA – PREFEITO MUNICIPAL	PREFEITURA MUNICIPAL DE MARLIÉRIA/MG	ESCALA INDICADAS
RT	ASS LUIZ JOSE DE FREITAS:34506853687 Assinado de forma digital por LUIZ JOSE DE FREITAS:34506853687 Dados: 2026.08.06 11:05:58 -03'00' LUIZ JOSÉ DE FREITAS – CREA MG 177.128/D	DATA:09/2026 VISTO	PROJETO: REGIONAL DE CAVA GRANDE
DES.	APROV.	APROV.	CONTEUDO: PLANTABAIXA; CORTES BB e CC QUADRO DE ESQUADRIA
CONF.:	DATA:		LOCALIDADE: CAVA GRANDE MARLIÉRIA – MG
			NÚMERO: FOLHA 02/03
			SEM ESCALA ARQ.