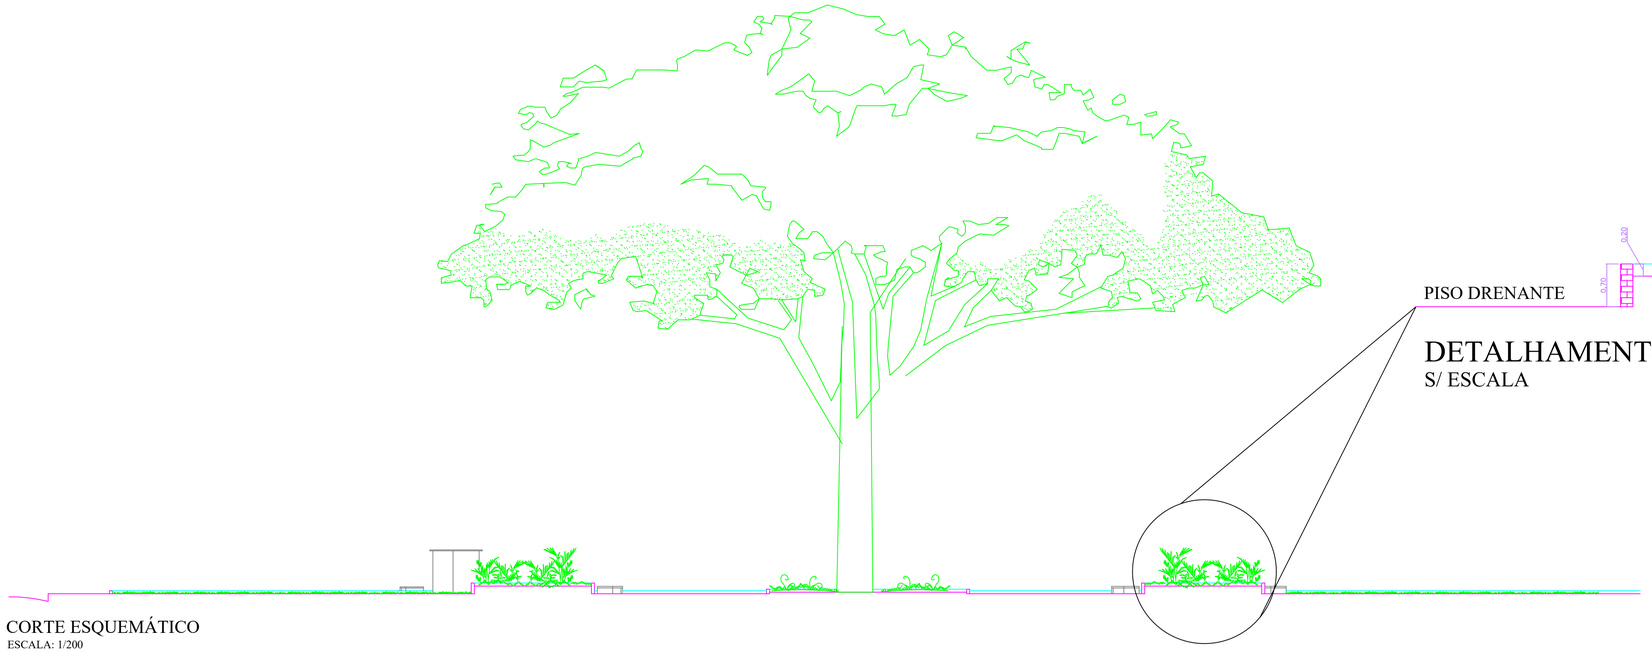

CORTE ESQUEMÁTICO
ESCALA: 1/200

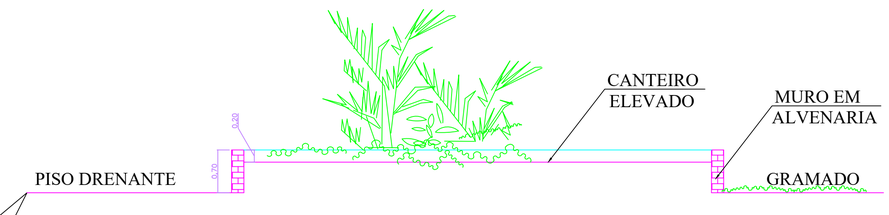

DETALHAMENTO CANTEIROS
S/ ESCALA

BANCO PRÉ-MOLDADO CURVO

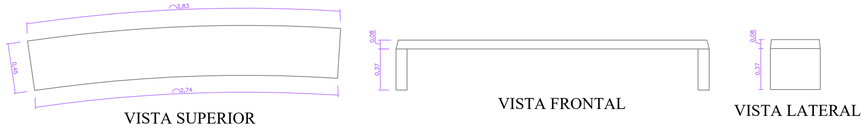

VISTA SUPERIOR VISTA FRONTAL VISTA LATERAL

BANCO PRÉ-MOLDADO TIPO BVP 150



VISTA SUPERIOR VISTA FRONTAL VISTA LATERAL

CONJ. MESA/BANCO PRÉ-MOLDADOS

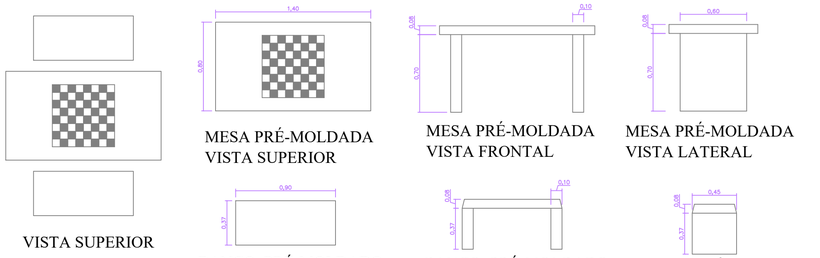

VISTA SUPERIOR
MESA PRÉ-MOLDADA VISTA SUPERIOR
MESA PRÉ-MOLDADA VISTA FRONTAL
MESA PRÉ-MOLDADA VISTA LATERAL
BANCO PRÉ-MOLDADO VISTA SUPERIOR
BANCO PRÉ-MOLDADO VISTA FRONTAL
BANCO PRÉ-MOLDADO VISTA LATERAL

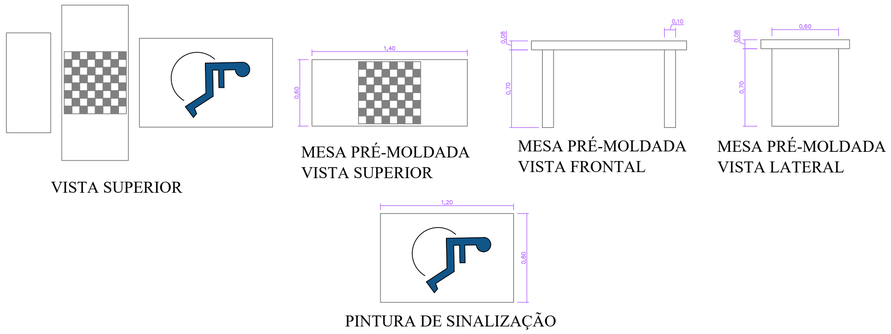

VISTA SUPERIOR
MESA PRÉ-MOLDADA VISTA SUPERIOR
MESA PRÉ-MOLDADA VISTA FRONTAL
MESA PRÉ-MOLDADA VISTA LATERAL
PINTURA DE SINALIZAÇÃO

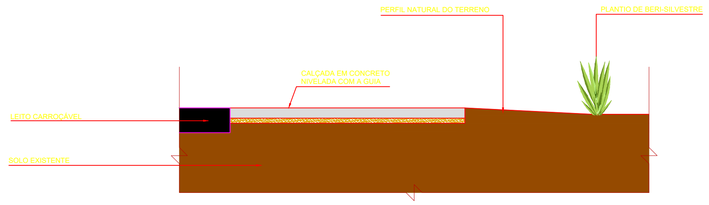

DETALHE 01 - CORTE ESQUEMÁTICO CALÇADA
SEM ESCALA

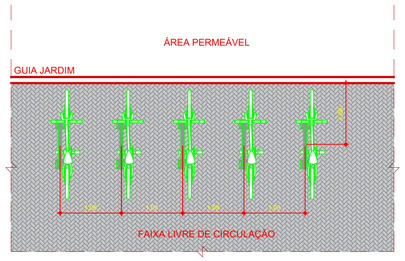

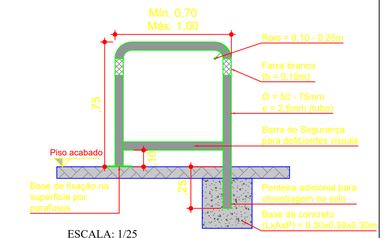

ESCALA: 1/25

DETALHAMENTO PARACICLO
ESCALA: 1/50

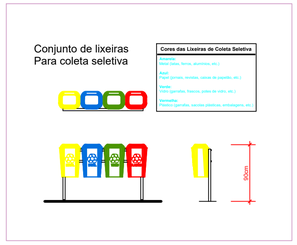

TÍTULO DO PROJETO:
DETALHAMENTOS

FOLHA: 08/08

ASSUNTO:- INFRAESTRUTURA - CONSTRUÇÃO DE PRAÇA (MOBILIÁRIO URBANO ILUMINAÇÃO, ARBORIZAÇÃO E PARQUE INFANTIL)

LOCAL:- BAIRRO COM HABITAÇÃO DE INTERESSE SOCIAL - LOTEAMENTO DENOMINADO CONJUNTO RESIDENCIAL OLGA RHEINGANTZ ELLIS

MUNICÍPIO:- PRESIDENTE VENCESLAU - SP

SITUAÇÃO SEM ESCALA:

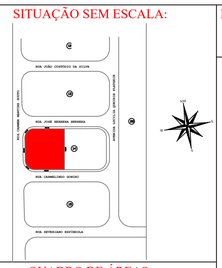
RUA JOÃO CORREIA DA SILVA
RUA JOSÉ MOREIRA MENDES
RUA ANTONIO QUEIROZ DE ALMEIDA
RUA ANTONIO QUEIROZ DE ALMEIDA
RUA EMERENCIANO GOMIDES
RUA ANTONIO FRANCISCO
RUA ANTONIO FRANCISCO
RUA ANTONIO FRANCISCO