
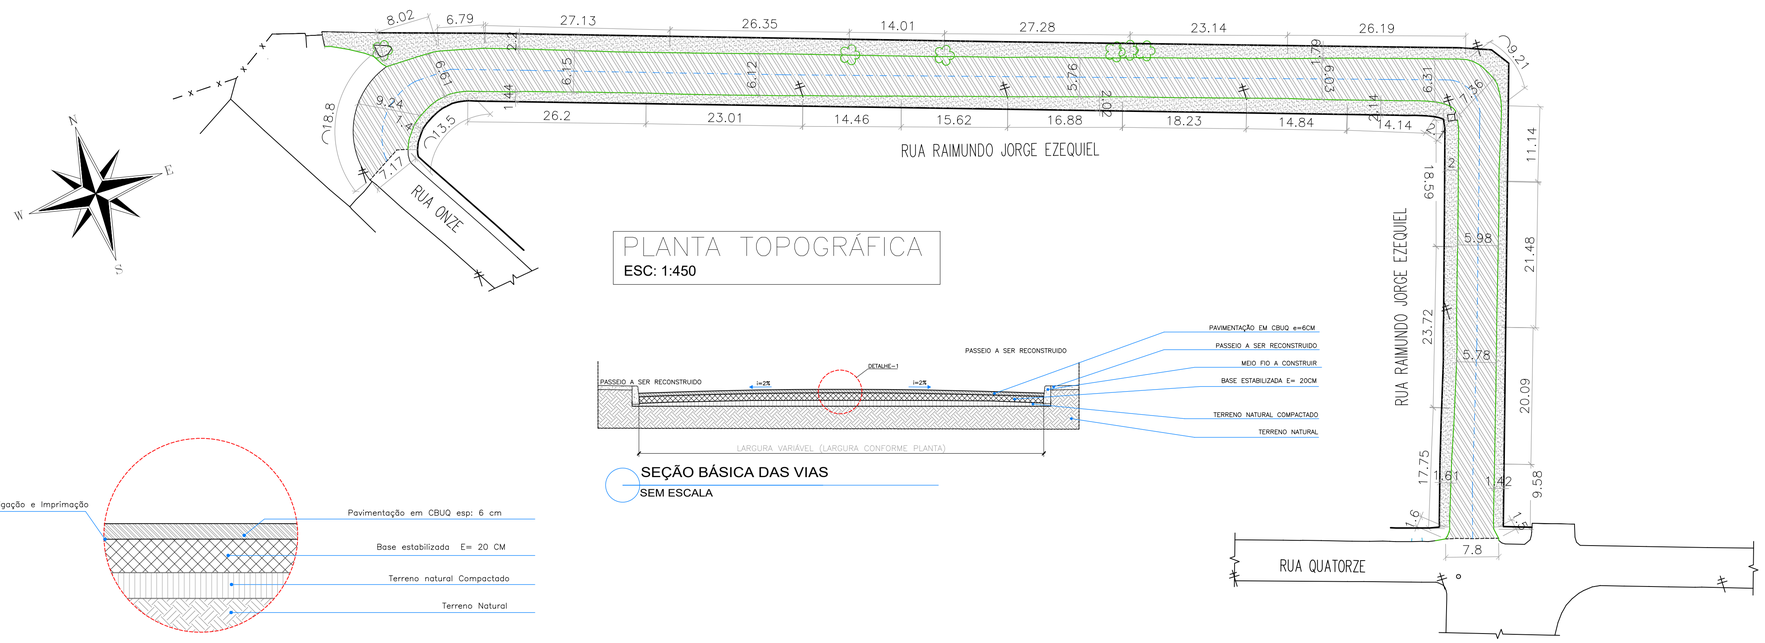


PLANTA TOPOGRÁFICA
ESC: 1:450

SEÇÃO BÁSICA DAS VIAS
SEM ESCALA

DETALHE-1 - CORTE CAMADAS - CBUQ
SEM ESCALA

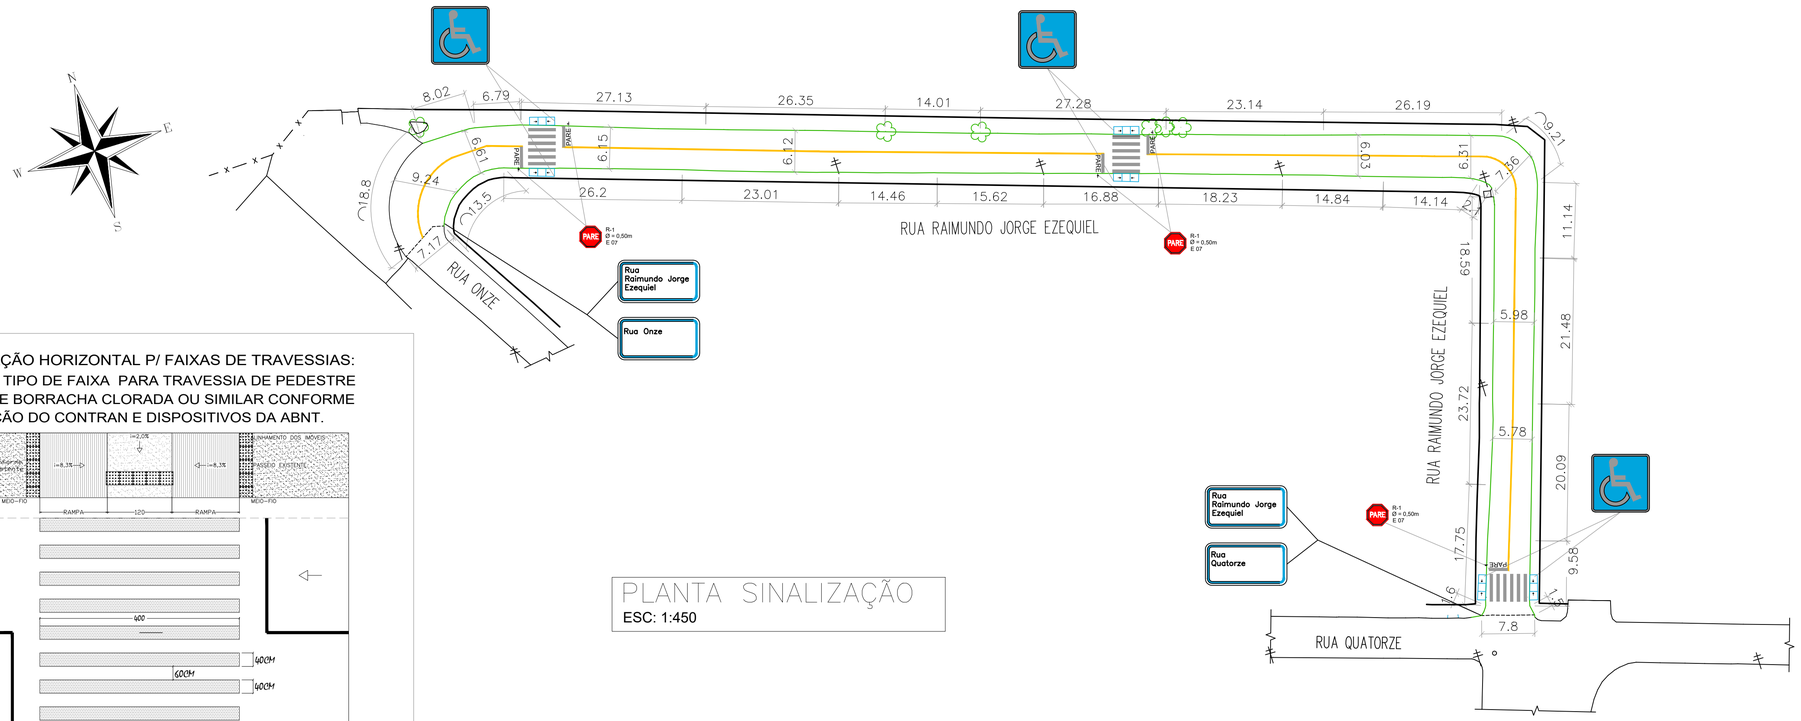

PLANTA SINALIZAÇÃO
ESC: 1:450

SINALIZAÇÃO HORIZONTAL P/ FAIXAS DE TRAVESSIAS:
DETALHE TIPO DE FAIXA PARA TRAVESSIA DE PEDESTRE A BASE DE BORRACHA CLORADA OU SIMILAR CONFORME RESOLUÇÃO DO CONTRAN E DISPOSITIVOS DA ABNT.

RAMPAS PARA PORTADORES DE NECESSIDADES ESPECIAIS:
DETALHE TIPO PARA RAMPA EM PASSEIOS <2,20M

DETALHE- FAIXA DE PEDESTRE E RAMPAS
SEM ESCALA

LEGENDA	QUANT
ÁREA A SER RECAPEADA EM C.B.U.Q	1463,07 M2
PASSEIOS A SEREM AVALIADOS	875,00 M2
MEIO FIO EXISTENTE	–
SARJETA EXISTENTE	–
DIVISA COM CONSTRUÇÕES	–
MEIO FIO A EXECUTAR	464,40 M
MEIO FIO A EXECUTAR REBAIXADO	18,80 M
LINHA DE EIXO	217,10 M
PLACA DE TRÂNSITO	5,0 UNIDADES
PLACA DE SINALIZAÇÃO	2,0 UNIDADES
RAMPA DE ACESSIBILIDADE	6,0 UNIDADES

DIAGRAMAÇÃO DA LEGENDA "PARE"

PARE




DIAGRAMAÇÃO DA ESPECIFICAÇÕES:
ALTURA DA LEGENDA=2,40m
Tinta: ELASTOPLÁSTICO
Cor: BRANCA

DETALHE EIXO SIMPLES DA VIA



Tinta: ACRÍLICA
Cor: AMARELA

DETALHE DA LINHA DE BORDO

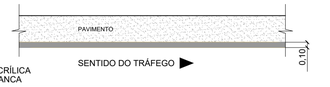

Tinta: ACRÍLICA
Cor: BRANCA

LEGENDA	
	ALINHAMENTO DA VIA
	EIXO DA VIA
	PINTURA DE BORDO DA VIA

Proprietário

MUNICÍPIO DE RIO PIRACICABA

CONSMEPI
CONSÓRCIO INTERMUNICIPAL MULTISSETORIAL DO MÉDIO RIO PIRACICABA

Responsável Técnico

Assinado digitalmente por:
Mateus Silva Arantes
CPF: ***.008.256-**
Certificado emitido por AC CONSMEPI

Engenheiro Civil
Mateus Silva Arantes

CREA
295.328/D

DADOS DO PROJETO

Título
PROJETO DE PAVIMENTAÇÃO ASFÁLTICA EM CBUQ.

Esc.
INDICADAS

Conteúdo
PLANTA TOPOGRÁFICA, PLANTA DE SINALIZAÇÃO E DETALHES

Endereço
RUA RAIMUNDO JORGE EZEQUIEL,
BAIRRO LOUIS ENSCH,
RIO PIRACICABA - MG

Data
MAIO/2026

Folha
01/01

0481/26

FORMATO A1