

PLANTA DE LOCAÇÃO DAS VIGAS BALDRAMES

Escala 1:100

VIGAS BALDRAMES

MEDIDAS EM CM

Escala 1:25

VB1

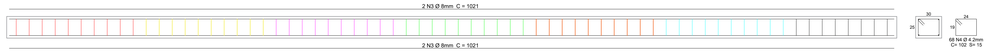

VB2, VB3 e VB7

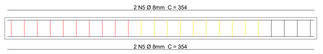

VB4

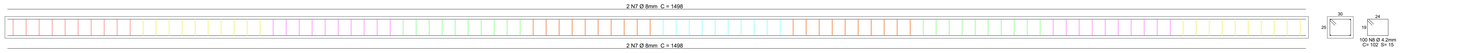

VB5

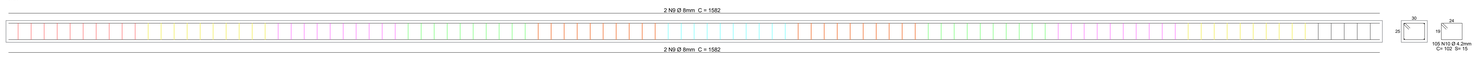

VB6

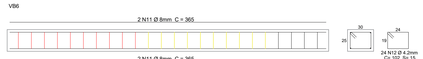

VB8

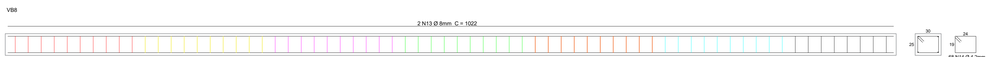

TABELA DE AÇO DAS VIGAS BALDRAMES
(VB1, VB2, VB3, VB4, VB5, VB6, VB7 e VB8)

N	Ø	Q	COMP (cm)	PESO (kg)
3	8.0	4	1.021	16,13
4	4.2	68	102	7,56
5	8.0	12	354	16,77
6	4.2	72	102	8,01
7	8.0	4	1.498	23,67
8	4.2	100	102	11,12
9	8.0	4	1.582	25,00
10	4.2	105	102	11,67
11	8.0	4	365	5,77
12	4.2	24	102	2,67
13	8.0	4	1.022	16,15
14	4.2	68	102	7,56

RESUMO AÇO DAS VIGAS BALDRAMES

AÇO	Ø	COMP (cm)	TOTAL (kg)
CA-50	8.0	26.200	103,49
CA-50	4.2	44.880	48,59
PESO TOTAL (kg)			152,08

VIGAS BALDRAMES

Aço CA-50 (kg)	Concreto fck 20MPa (m³)	Formas (m²)	Lastro de concreto impermeabilizado (m²)
152,08	4,95	33,00	0,98

PROJETO ESTRUTURAL DOS CANTEIROS

FOLHA: 02/03

ASSUNTO:- INFRAESTRUTURA - CONSTRUÇÃO DE PRAÇA (MOBILIÁRIO URBANO ILUMINAÇÃO, ARBORIZAÇÃO E PARQUE INFANTIL)

LOCAL:- BAIRRO COM HABITAÇÃO DE INTERESSE SOCIAL - LOTEAMENTO DENOMINADO CONJUNTO RESIDENCIAL OLGA RHEINGANTZ ELLIS

MUNICÍPIO:- PRESIDENTE VENCESLAU - SP

SITUAÇÃO SEM ESCALA:

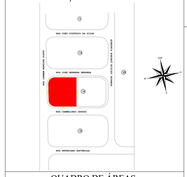

QUADRO DE ÁREAS:

TERRENO ..... 1.506,83 m²
PRAÇA ..... 1.506,83 m²

PROJETO APROVADO PELA PREFEITURA MUNICIPAL DE PRESIDENTE VENCESLAU

ASSINATURAS:

BARBARA MEDEIROS VILCHES:36230213850 — Assinado de forma digital por BARBARA MEDEIROS VILCHES:36230213850 Dados: 2026.03.19 10:12:22 -03'00'

Município de Presidente Venceslau
Barbara Medeiros Vilches - Prefeita
CPF: 362.302.138-50

ADRIANA MOREIRA SERRATINE:30338345 — Assinado de forma digital por ADRIANA MOREIRA SERRATINE:30338345823 Dados: 2026.03.19 09:24:23 -03'00'

Adriana Moreira Serratine
Arquiteta e Urbanista
CAU A 38578-6
RRT (Projeto): 16594257
RRT (Fiscalização): 16594390

DATA: MARÇO/2026