
AMPLIAÇÃO




AMPLIAÇÃO

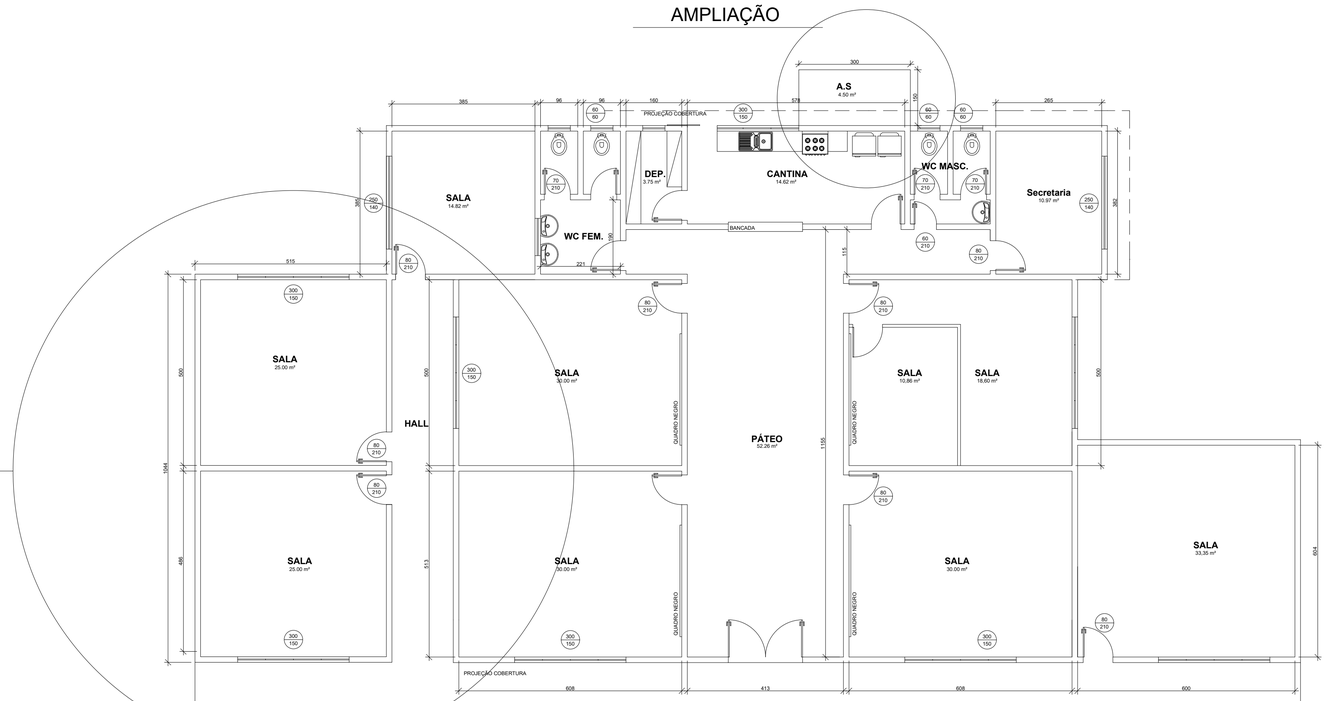

PLANTA BAIXA

ESCALA: 1:75

ÁREA DE CONSTRUÇÃO: 225,00 m²

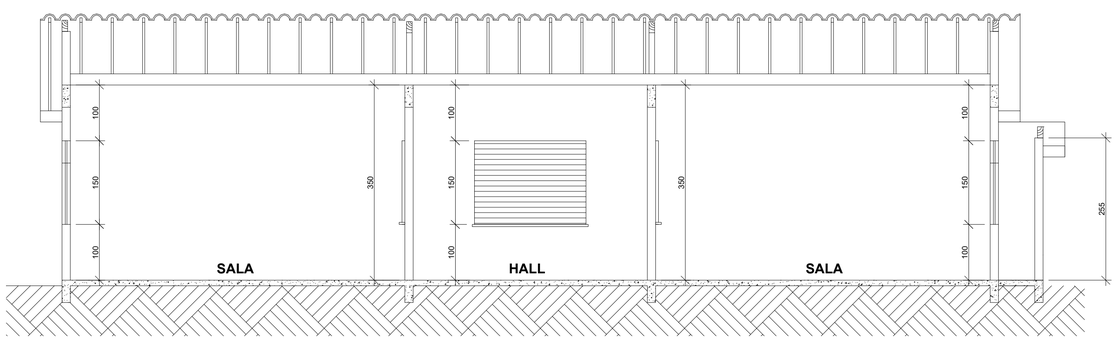

CORTE A.A

ESCALA: 1:50

Documento assinado digitalmente
gov.br
RUBYA FERNANDES LIMA COSTA ALBERGARIA
Data: 16/03/2026 16:20:36-0300
Verifique em https://validar.iti.gov.br

AVANÇO ADMINISTRATIVO
MARINALVA FERREIRA
A conformidade com a assinatura pode ser verificada em:
https://serpro.gov.br/assinador-digital
Serpro

PROJETO ARQUITETÔNICO

PROJETO:

PROJETO DE REFORMA E AMPLIAÇÃO ESCOLA JORGE AFONSO DE SOUZA – ZONA RURAL CÓRREGO DOS MENDES – SIMONÉSIA MG

PROJETO/RT:

RUBYA FERNANDES CREA MG 229.398

PROPRIETÁRIO:

PREFEITURA MUNICIPAL DE SIMONÉSIA

DATA DO PROJETO: MARÇO / 2026

ESCALA: INDICADA

PRANCHA: 01/01