
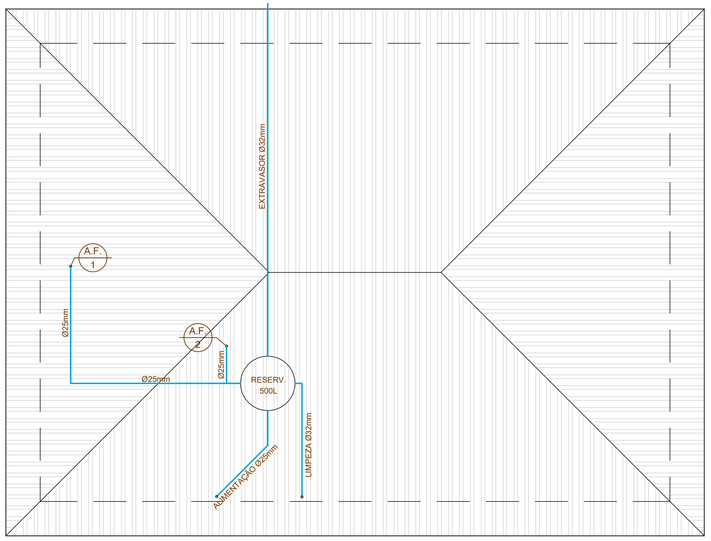


COBERTURA (BARRILETE)

ESCALA 1:50

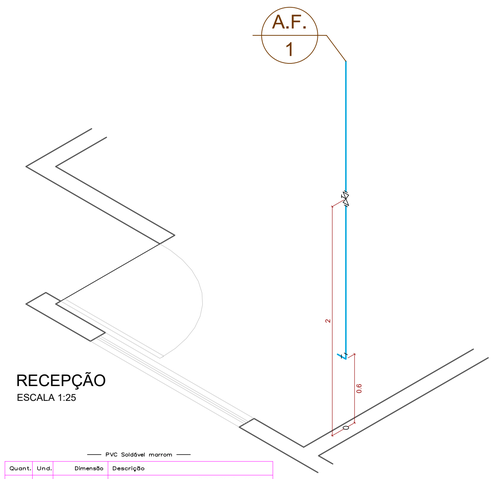

RECEPÇÃO


ESCALA 1:25

PVC Soldável marrom

Quant.	Und.	Dimensão	Descrição
2.56	m	25mm	Tubo PVC Soldável marrom (NBR 5648/pe CP19)
2	pc	25mmx3/4"	Adaptador soldável curto bolsa e rosca
1	pc	25mmx1/2"	Joelho 90 com bucha de latão


Registros,Valv.,Hid

Quant.	Und.	Dimensão	Descrição
1	pc	3/4"	Registro de Gaveta bruta

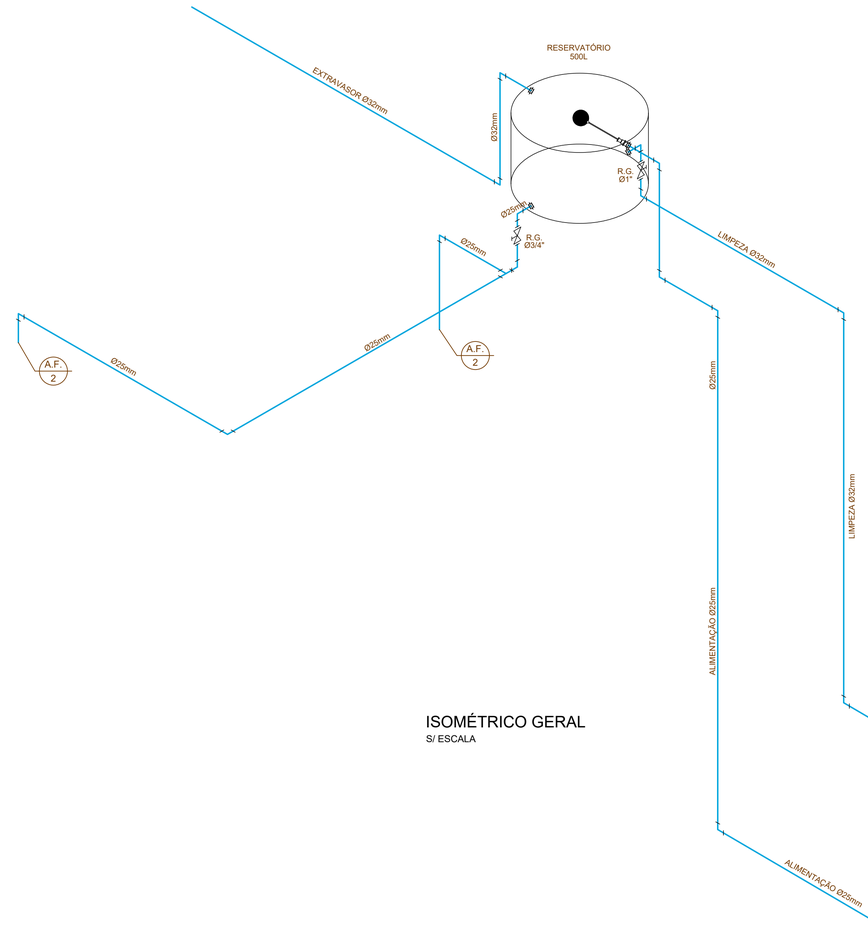


ISOMÉTRICO GERAL

S/ ESCALA

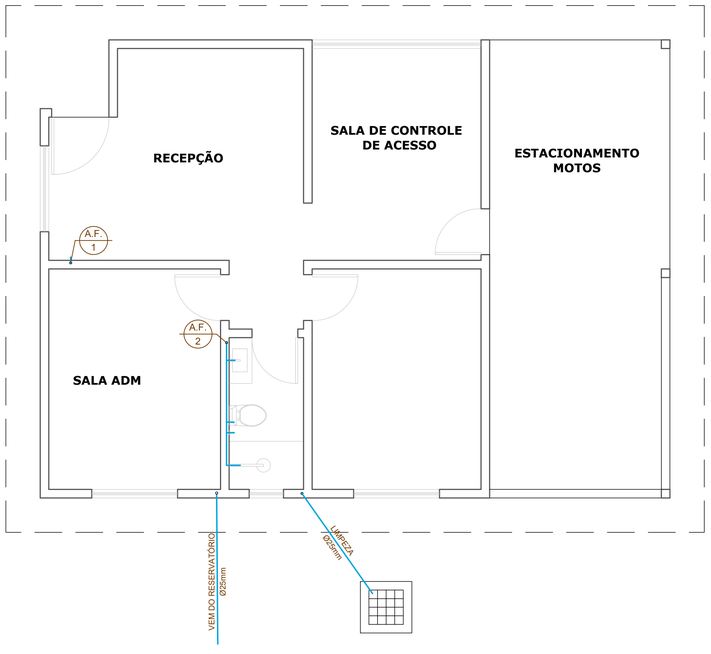

ESQUEMA GERAL DE ÁGUA FRIA

ESCALA 1:50

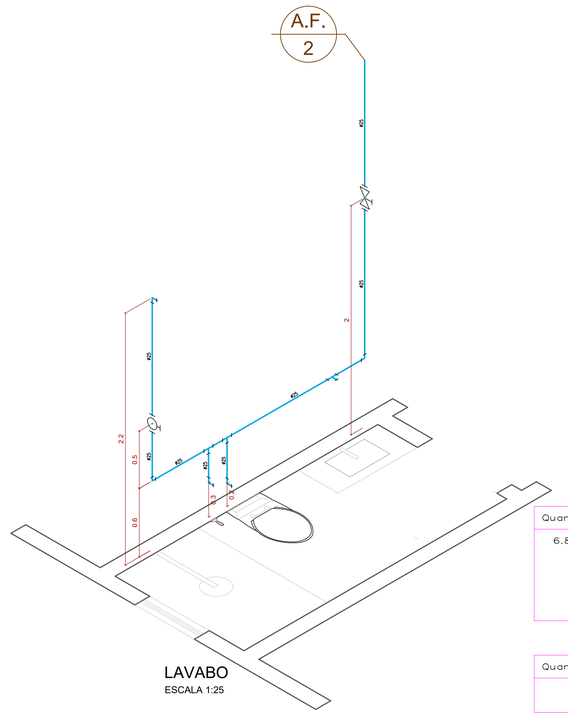

LAVABO

ESCALA 1:25

PVC Soldável marrom

Quant.	Und.	Dimensão	Descrição
6.89	m	25mm	Tubo PVC Soldável marrom (NBR 5648/pe CP19)
3	pc	25mmx3/4"	Adaptador soldável curto bolsa e rosca
2	pc	25mm	Joelho 90
3	pc	25mmx1/2"	Joelho 90 com bucha de latão
1	pc	25mmx3/4"	Luva com rosca
2	pc	25mm	Tê
1	pc	25mmx1/2"	Tê c/bucha de latão na bolsa central

Registros,Valv.,Hid

Quant.	Und.	Dimensão	Descrição
1	pc	3/4"	Registro de Gaveta bruto
1	pc	3/4"	Registro de Pressão

LEGENDA

TUBULAÇÃO DE ÁGUA FRIA NA PAREDE/PISO

NOTAS

01 TUBULAÇÃO DE ÁGUA FRIA EM PVC SOLDÁVEL.
02 UTILIZAR CURVAS NAS MUDANÇAS DE DIREÇÃO DO BARRILETE.
03 TUBULAÇÃO DE ÁGUA FRIA SEGUNDO AS ESPECIFICAÇÕES DA NBR 5648.

OBRA:
CONSTRUÇÃO DE CEMITÉRIO MUNICIPAL
PROJETO HIDROSSANITÁRIO

PROPRIETÁRIO:
CEMITÉRIO PRES. VENCESLAU

CONTRATANTE:
CEMITÉRIO PRES. VENCESLAU

DESENHO:
COBERTURA (BARRILETE)
ESQUEMA GERAL DE ÁGUA FRIA PAV. TÉRREO
ISOMETRICO GERAL DE ÁGUA FRIA
DETALHE ISOMÉTRICO DE ÁGUA FRIA
RELAÇÃO DE MATERIAIS

BN PROJETOS E ASSOCIADOS

PROJETO:
Engº. FABRÍCIO BAGLI
CREA: 5060039605

DESENHO: CAIO/LÍGIA
FOLHA: HID-001

ARQUIVO: 25A20-048
ESCALA: 1:50
DATA: JAN/2026
REVISÃO: R-01
VERIFICAÇÃO: FBAGLI

RUA CLAUDEMIR RODRIGUES, nº 324 - JARDIM MARACANÃ - CEP 19026-440 - PRESIDENTE PRUDENTE - SP
(18)3223-7601 (18)99134-7698 projetos@bnprojetos.com.br www.bnprojetos.com.br