
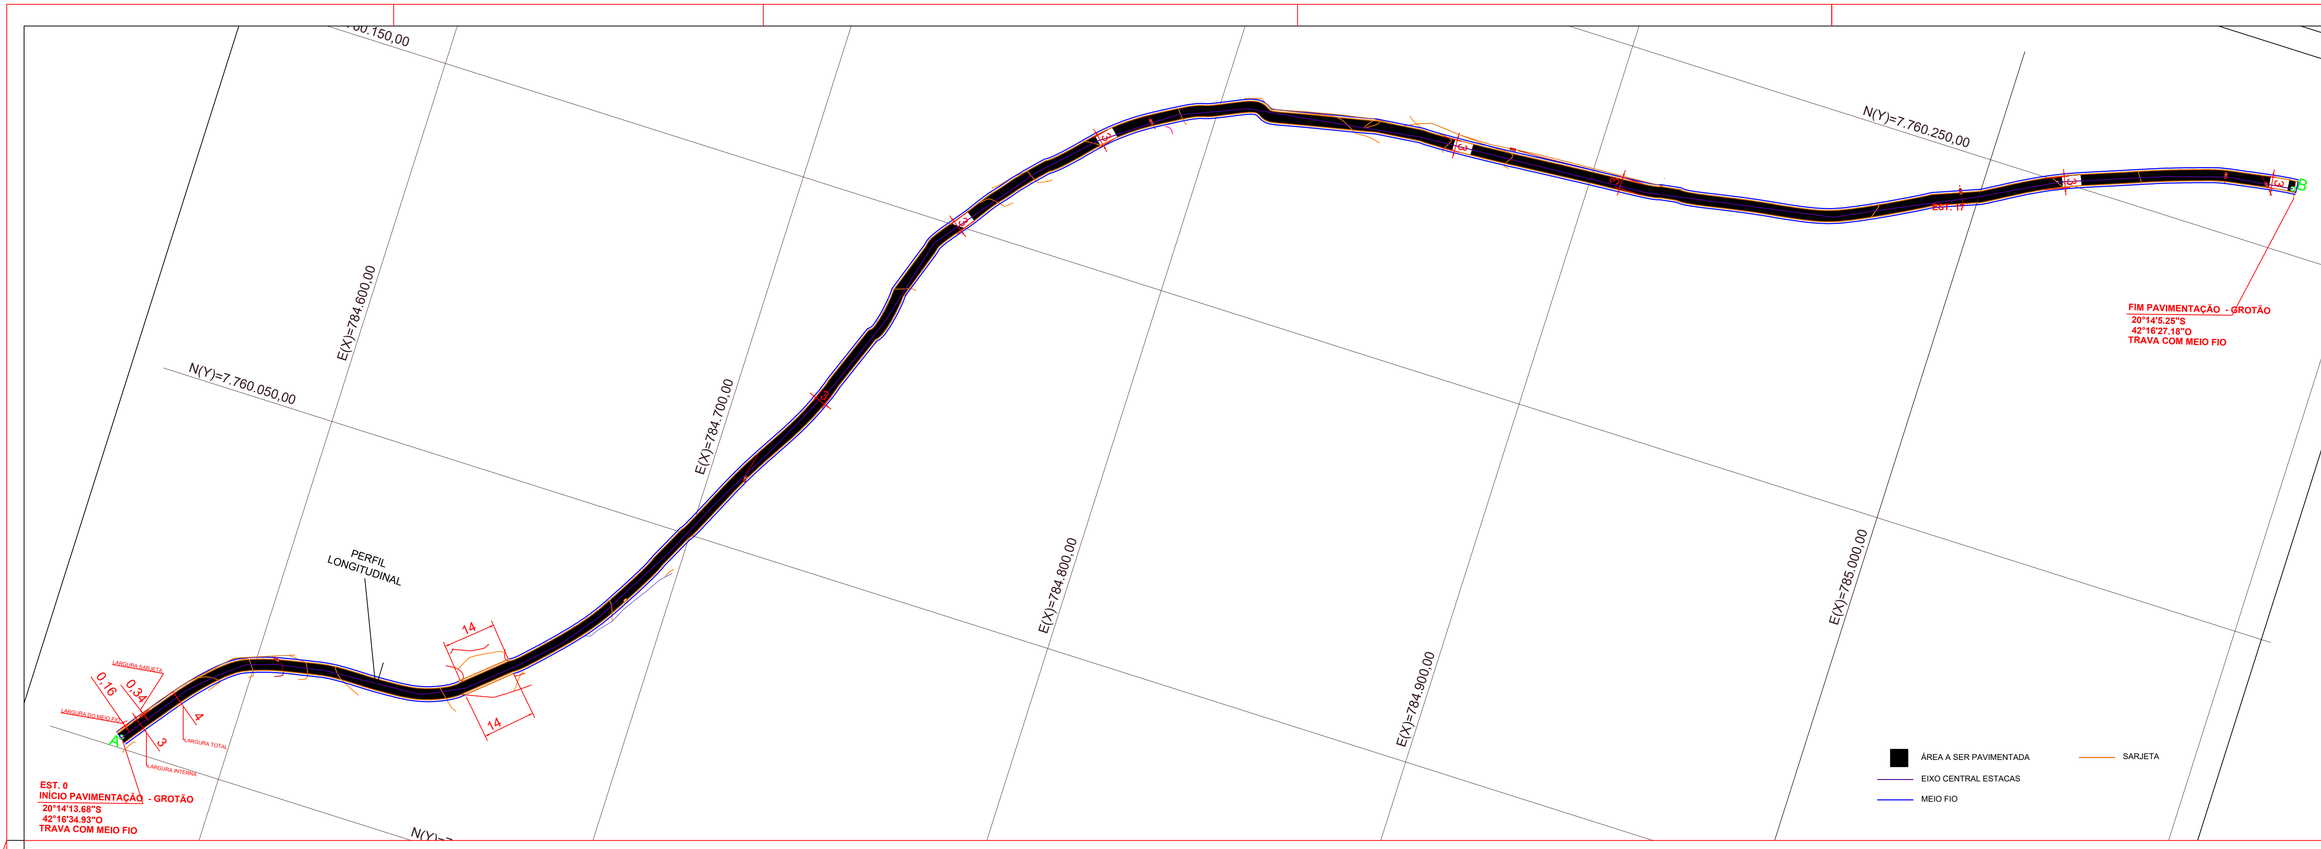


IMPLANTAÇÃO - ESTRADA RURAL CÓRREGO SÃO JOAQUIM - GROTÃO

ESCALA - 1: ESCALA 1:1000

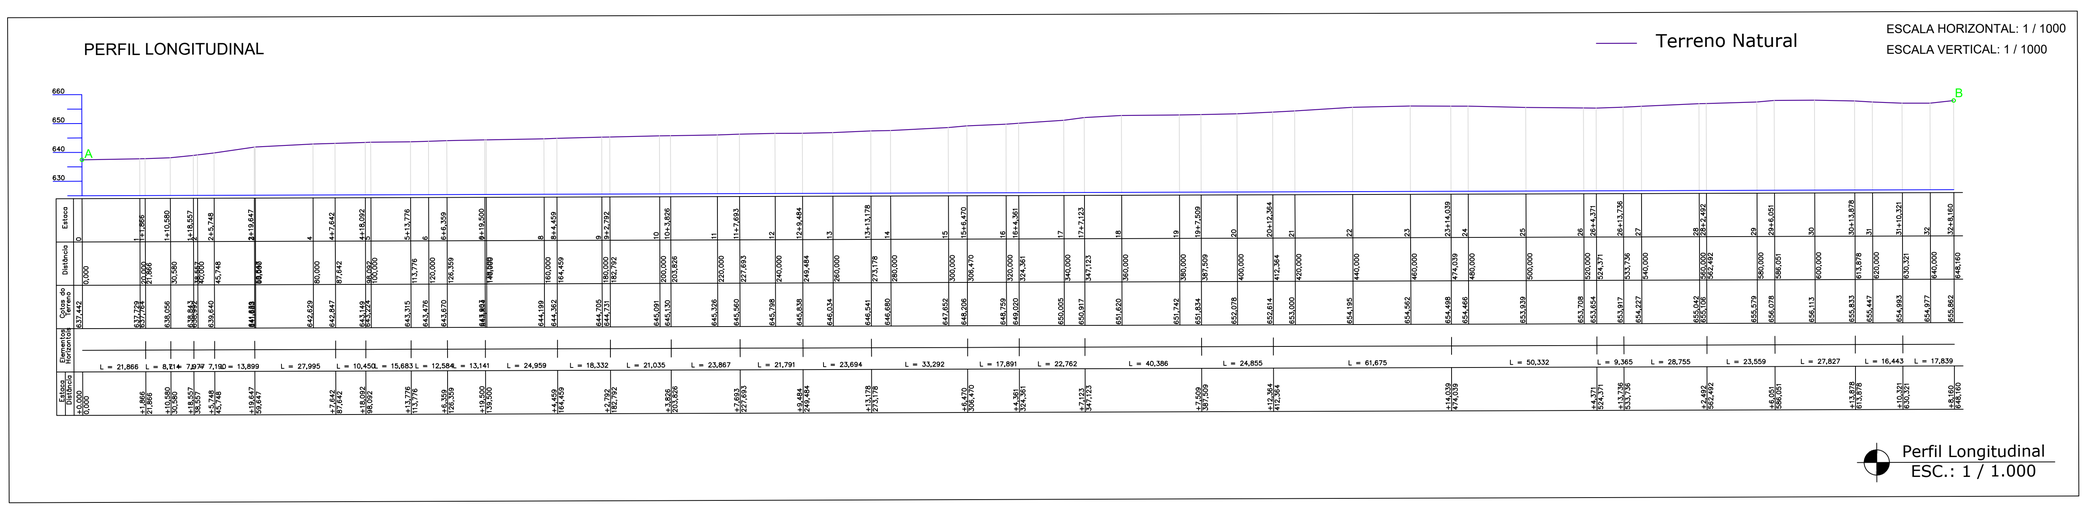

NOTAS: - A SEÇÃO TRANSVERSAL DA PISTA DE ROLAGEM SERÁ UNIFORME EM TODA EXTENSÃO CONFORME SEÇÃO TRANSVERSAL TIPO

- ÁREA A SER PAVIMENTADA
- CERCA EXISTENTE
- MEIO FIO
- TRANSPOSIÇÃO
- CURVAS DE NÍVEIS
- LINHA MESTRA CURVA DE NÍVEIS
- TRANSPOSIÇÃO

FORMATO A-1 – INTERNO: 564x796
EXTERNO: 594x841

Nº	DATA:	DESCRIÇÃO:

PROJETO: PAVIMENTAÇÃO DE ESTRADAS VICINAIS

OBRA: ESTRADA RURAL CÓRREGO SÃO JOAQUIM - GROTÃO
INICIO 20°14'13.68"S 42°16'34.93"O / FIM 20°14'5.25"S 42°16'27.18"O
MATIPÓ - MG

RESP. TEC.: LEONIL SALAZAR CORREA:08291614652 — Assinado de forma digital por LEONIL SALAZAR CORREA:08291614652 Dados: 2025.12.18 09:08:11 -03'00'
LEONIL SALAZA CORREA
CREA MG 160.589/D

RESP. LEGAL: FÁBIO HENRIQUE GARDINGO
PREFEITURA MUNICIPAL DE MATIPÓ

IDENTIFIC.: PAVIMENTAÇÃO DE ESTRADAS VICINAIS
ESTRADA RURAL CÓRREGO SÃO JOAQUIM

CONTEÚDO: PROJETO GEOMÉTRICO
IMPLANTAÇÃO E PERFIL LONGITUDINAL

FOLHA: 01
DATA: 1/12/2025
COD.: -
PROJ.: 0001

DOCUMENTO EMITIDO PARA:
- ☐ APROVAÇÃO LEGAL
- ☐ PROJ. COMPLEMENTARES
- ☐ ORÇAMENTOS
- ☐ LICITAÇÃO
- ☐ EXECUÇÃO