

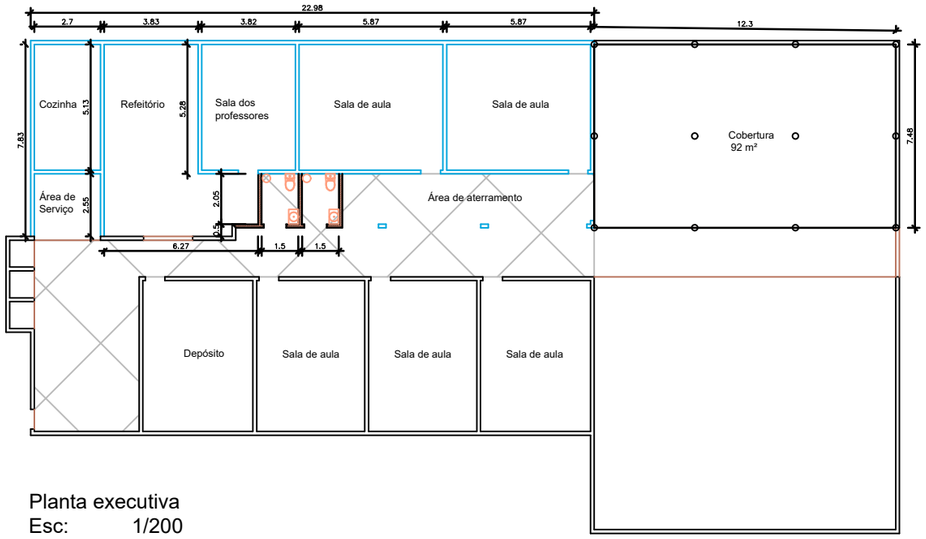


Planta executiva
Esc: 1/200

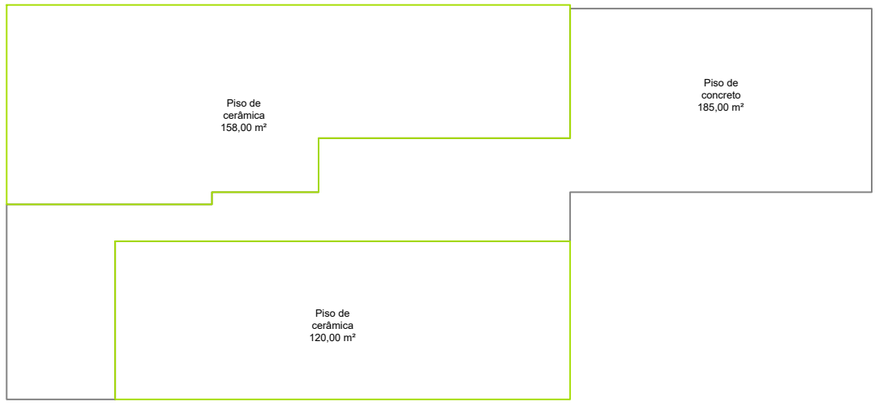

Planta de piso
Esc: 1/200

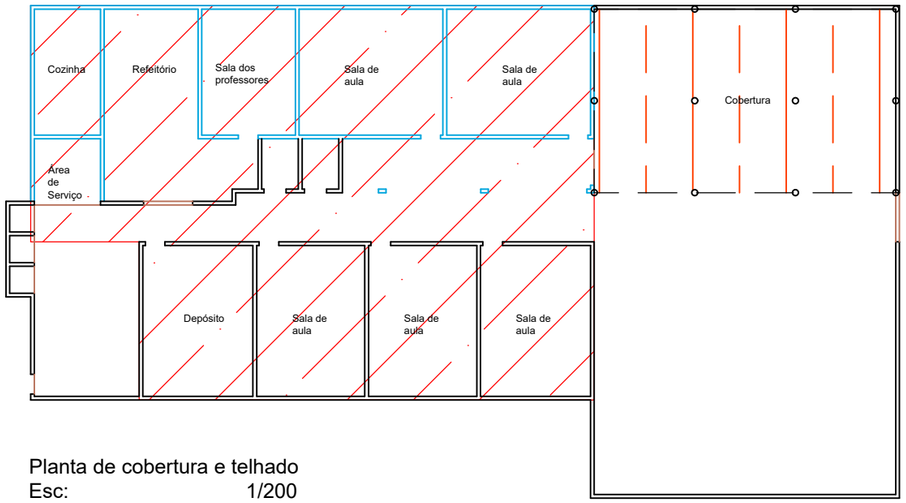

Planta de cobertura e telhado
Esc: 1/200

Legenda		
Itens		Quantitativo
	Elevação da alvenaria existente	103,20 m²
	Paredes novas a serem levantadas	14,85 m²
	Área onde será necessário o aterro	100,00 m²
	Área destinada a reforma e ampliação do telhado existente	341,00 m²
	Área onde será construido uma cobertura com pilares de eucalipto tratado e coberto com telhas metálicas	92,00 m²

Prefeitura Municipal de Divisópolis

DESCRICAO: Projeto de reforma

LOCAL: Escola Municipal Quirino José de Souza - Comunidade Salobro

ENG° RESP.:	PROP.:	ESCALA: 1: 200
		DATA : 24/10/2026

A3 (420x297)