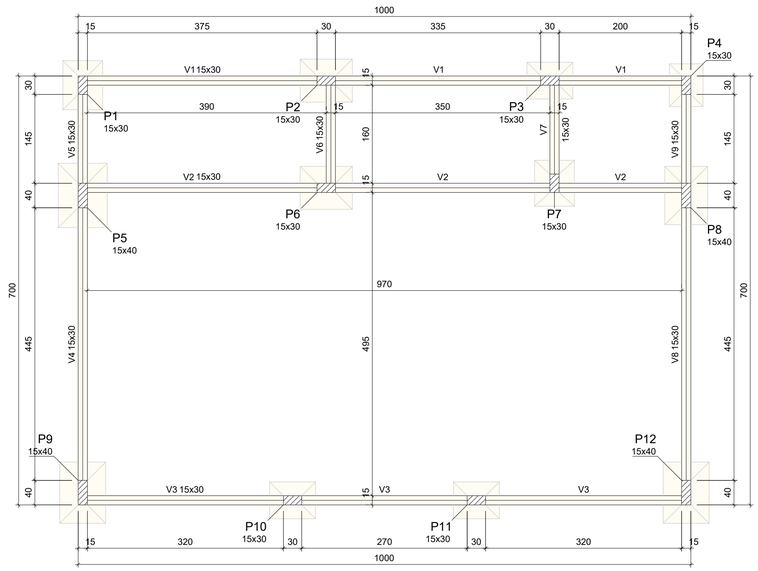


Forma do pavimento Fundações (Nível 0)

escala 1:50


Vigas			
Nome	Seção (cm)	Elevação (cm)	Nível (cm)
V1	15x30	0	0
V2	15x30	0	0
V3	15x30	0	0
V4	15x30	0	0
V5	15x30	0	0
V6	15x30	0	0
V7	15x30	0	0
V8	15x30	0	0
V9	15x30	0	0

Características dos materiais	
fck (kgf/cm²)	Ecs (kgf/cm²)
300	322061

Pilares			
Nome	Seção (cm)	Elevação (cm)	Nível (cm)
P1	15x30	0	0
P2	15x30	0	0
P3	15x30	0	0
P4	15x30	0	0
P5	15x40	0	0
P6	15x30	0	0
P7	15x30	0	0
P8	15x40	0	0
P9	15x40	0	0
P10	15x30	0	0
P11	15x30	0	0
P12	15x40	0	0

Legenda dos pilares	
	Pilar que passa

Legenda das vigas e paredes	
	Viga

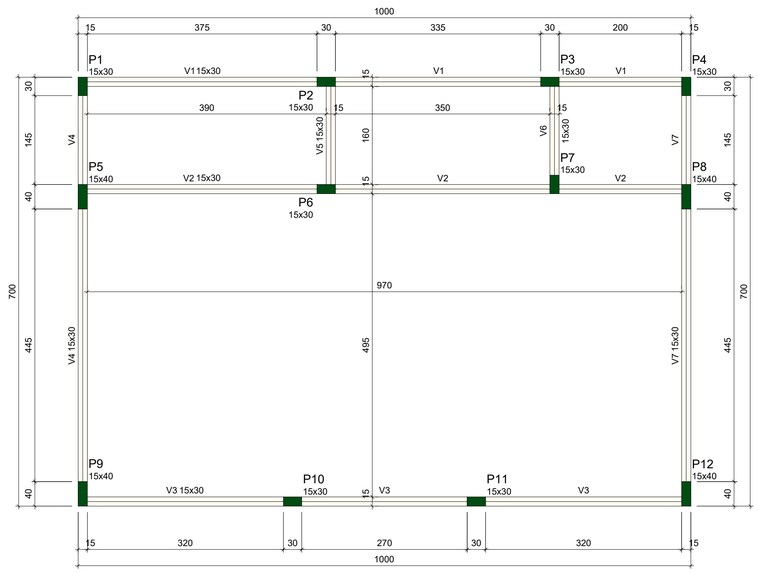

Forma do pavimento Térreo (Nível 300)

escala 1:50

Vigas			
Nome	Seção (cm)	Elevação (cm)	Nível (cm)
V1	15x30	0	300
V2	15x30	0	300
V3	15x30	0	300
V4	15x30	0	300
V5	15x30	0	300
V6	15x30	0	300
V7	15x30	0	300

Características dos materiais	
fck (kgf/cm²)	Ecs (kgf/cm²)
250	289800

Pilares			
Nome	Seção (cm)	Elevação (cm)	Nível (cm)
P1	15x30	0	300
P2	15x30	0	300
P3	15x30	0	300
P4	15x30	0	300
P5	15x40	0	300
P6	15x30	0	300
P7	15x30	0	300
P8	15x40	0	300
P9	15x40	0	300
P10	15x30	0	300
P11	15x30	0	300
P12	15x40	0	300

Legenda dos pilares	
	Pilar que morre

Legenda das vigas e paredes	
	Viga

Município de União do Oeste - SC

Projetos Estrutural

Assunto:

- Vigas Baldrames;
- Vigas;

Endereço da obra: Avenida Tiradentes, 265

Município: União do Oeste - SC

Área: 70,00 m²

Data: Setembro/2026

Escala: Indicada

Folha: 02/03

Responsável Técnico:

gov.br Documento assinado digitalmente
CRISTIELI LUZA
Data: 17/09/2026 16:53:27-0300
Verifique em https://validar.iti.gov.br

Cristieli Luza
Coordenadora Geral do Setor de Engenharia - Engenheira Civil
CREA/SC 179.176-8

Proprietário:

MUNICÍPIO DE UNIÃO DO OESTE
CNPJ: 78.505.591/0001-46

Vistos: