

REV.	DESCRIÇÃO	MODIFICADO POR	DATA
ZERO	EMISSÃO INICIAL PARA CONCEIÇÃO DAS PEDRAS ANA PAULA	MOTA ALVES	30/10/2025

Quadro de Areas			
Piso de Origem		Cômodo	Área Medida
Nivel 0,00			
	01	ESTAR / COZINHA	19,10
	02	DORM. 01	8,40
	03	BANHO	4,44
	04	DORM. 02	8,40
	05	VARANDA	3,56
	06	LAVANDERIA	3,56
			47,46 m²


ÁREA CONSTRUÍDA TOTAL (5,70m x 9,45m) = 53,865m²

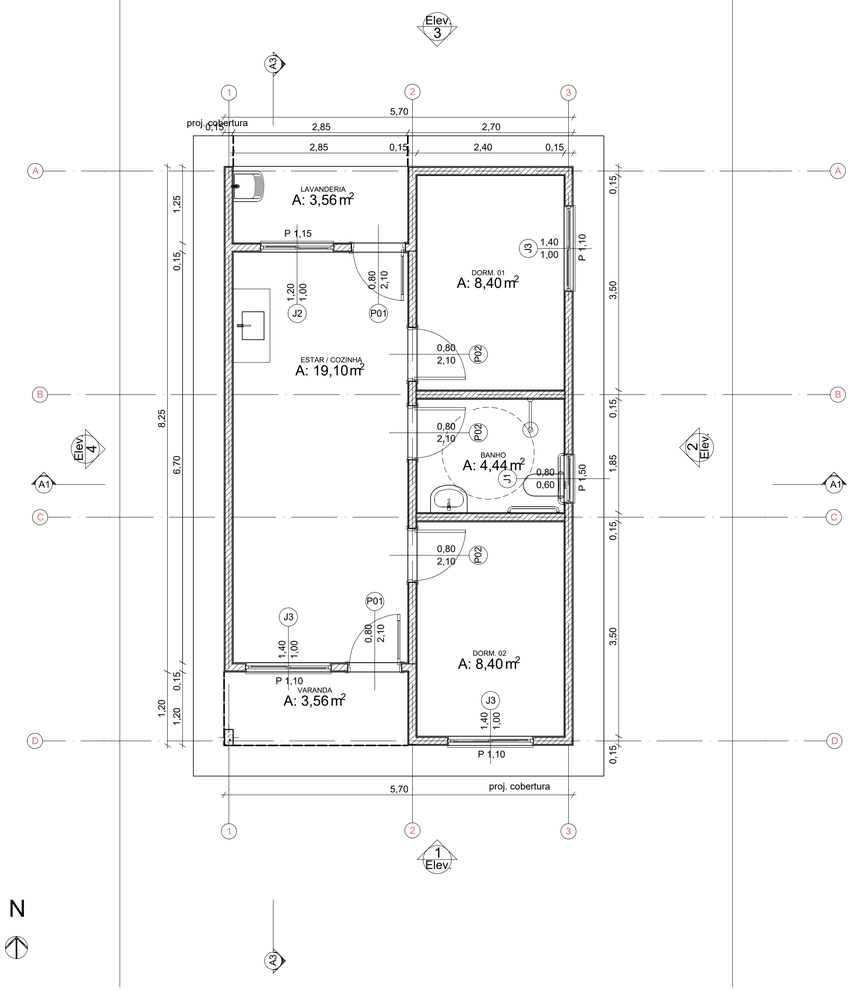


0 Planta Térreo 1:50

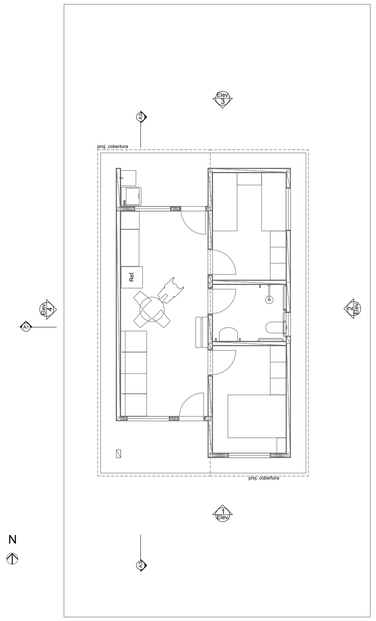


1 LAYOUT 1:100

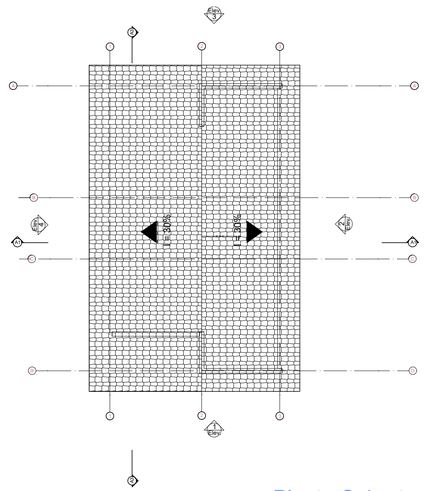



3 Planta Cobertura Escala:1:50

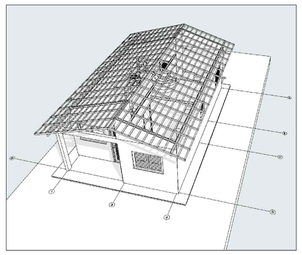

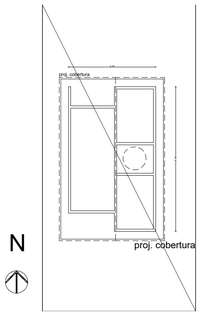


2 Implantação Escala:1:200

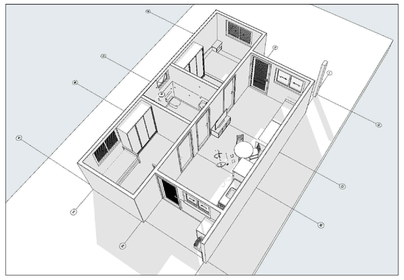


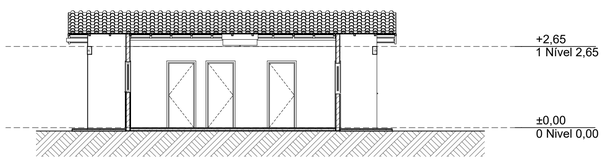


A3 Corte 1:100

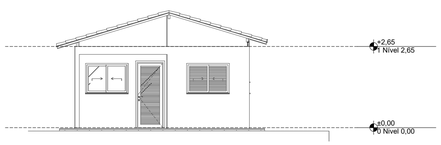


1 Elevação Frontal 1:100

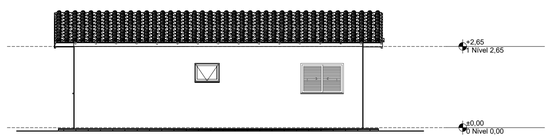


2 Lateral Direita 1:100

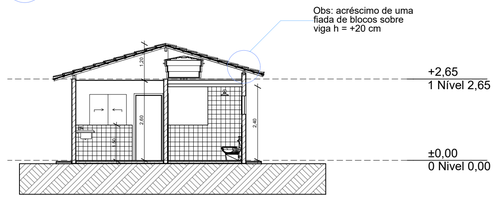

A1 Corte 1:100

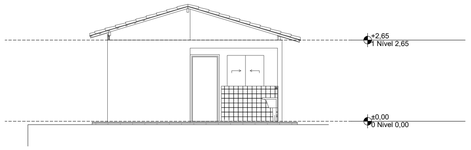

3 Elevação Posterior 1:100

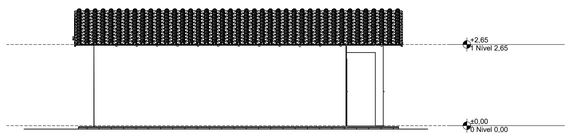

4 Lateral Esquerda 1:100

Minha Casa Minha Vida · NOVO PAC DESENVOLVIMENTO E SUSTENTABILIDADE · CAIXA · GOVERNO FEDERAL BRASIL UNIÃO E RECONSTRUÇÃO

PROJETO
FNHIS SUB-50

ENDEREÇO
RUAS PROJETADAS "B", "C" e "F", LOTEAMENTO LINO SIQUEIRA

CIDADE
Conceição das Pedras

ESTADO
MG

CLIENTE
Prefeitura Municipal de Conceição das Pedras

BENEDITO CARLOS PEREIRA:51722143649 Assinado de forma digital por BENEDITO CARLOS PEREIRA:51722143649 Dados: 2026.10.22 08:49:37 -03'00'

ENGENHEIRO (A)
João Pedro da Silva Fidélis
CREA-MG 426678

gov.br Documento assinado digitalmente JOAO PEDRO DA SILVA FIDELIS Data: 19/10/2026 23:35:32 -0300 Verifique em https://validar.iti.gov.br

FASE PROJETO
ANTEPROJETO ARQUITETÔNICO

ESCALA
1:50, 1:100, 1:200

DIMENSÃO DA FOLHA
A1

CONTEÚDO
Plantas e Elevações

RESPONSÁVEL
Ana Paula Mota Alves

DATA
30/10/2025

FOLHA
1/1

ARQUIVO DIGITAL
ARQ-FNHIS SUB50-CPED-R0

REVISÃO
zero