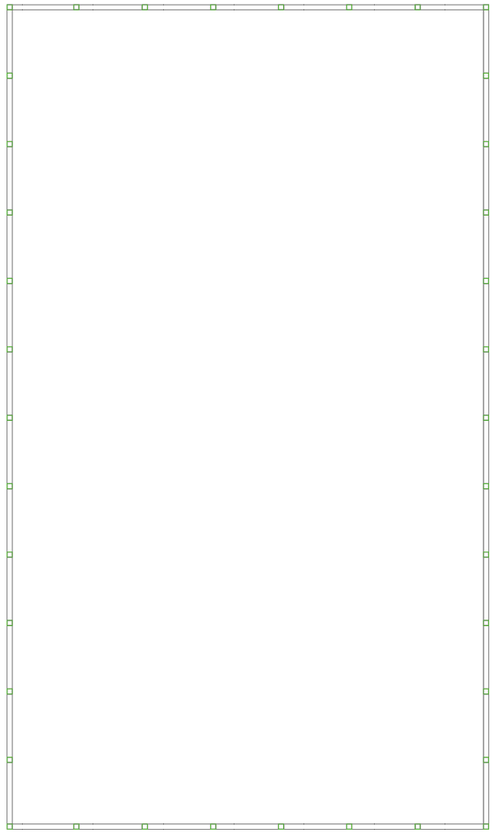

1 PILAR EM CONCRETO
ESCALA 1:100

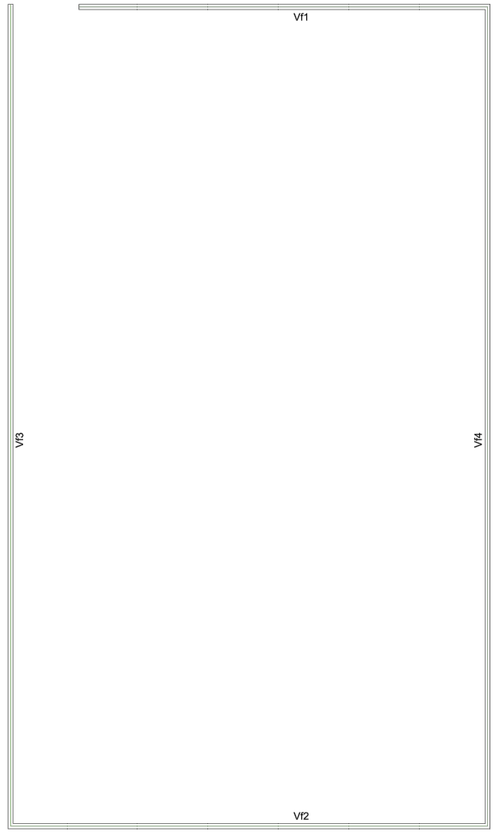

2 VIGA FECHAMENTO
ESCALA 1:100

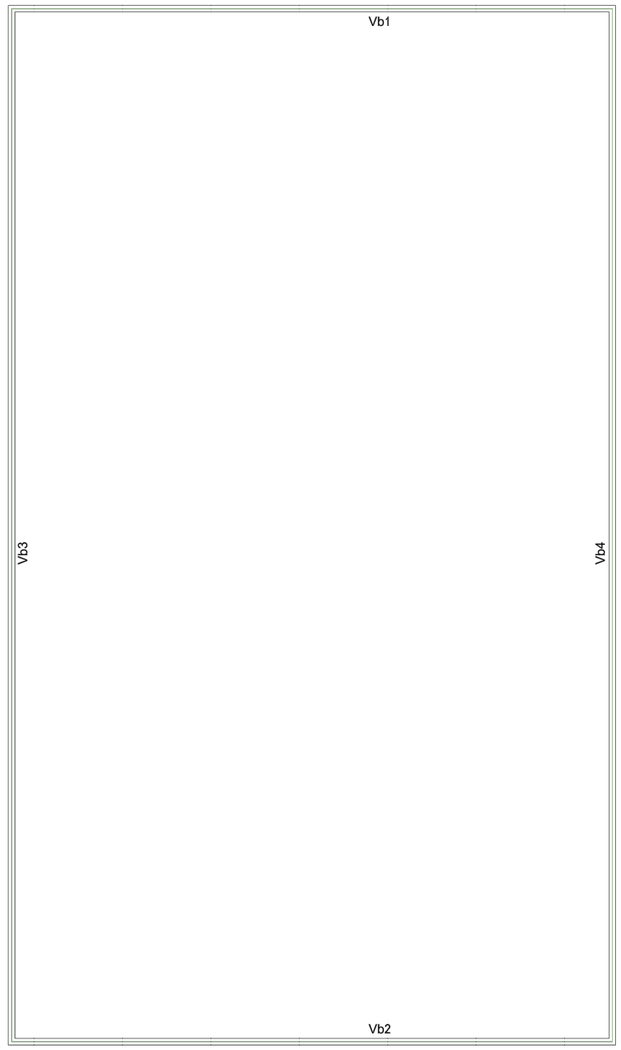

2 BALDRAME
ESCALA 1:100

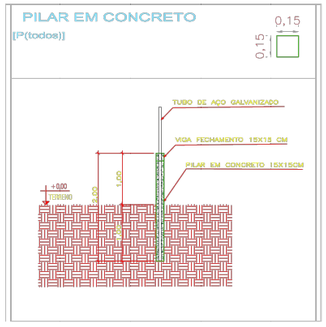

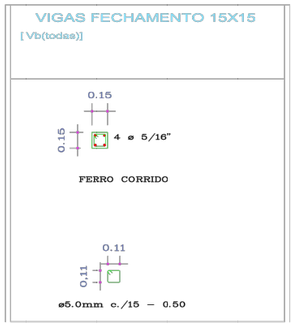

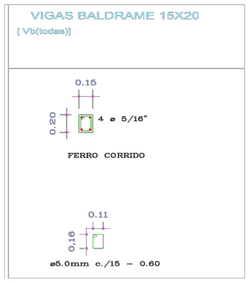

PREFEITURA MUNICIPAL DE SÃO JOAQUIM

PROJETO ESTRUTURAL

QUADRA DE AREIA– ESTÁDIO JOSÉ LEÃO DUTRA

AV. IVO SILVEIRA – SÃO JOAQUIM – SC

EQUIPE TÉCNICA:

ARQUITETA: Mª DE FÁTIMA SOUSA NUNES MUNE - CAU A64851-5
ARQUITETA:FLÁVIA MATTOS - CAU A144258-4
ENG. CÍVIL: DIEGO MESQUITA RIBEIRO - CREA-SC 172593-2
ENG. CÍVIL: MAURO BILL SILVA BARBOSA - CREA-SC 183130-1
ENG. CÍVIL: GUSTAVO DA SILVA - CREA-SC 206543-8
TÉC. EM GEOMENSURA: CLEBER O. C. MEDEIROS - CFT 25000652297

ESCALA	ÁREA	FOLHA	DATA
INDICADA	339m²	01/01	OUTUBRO/2026