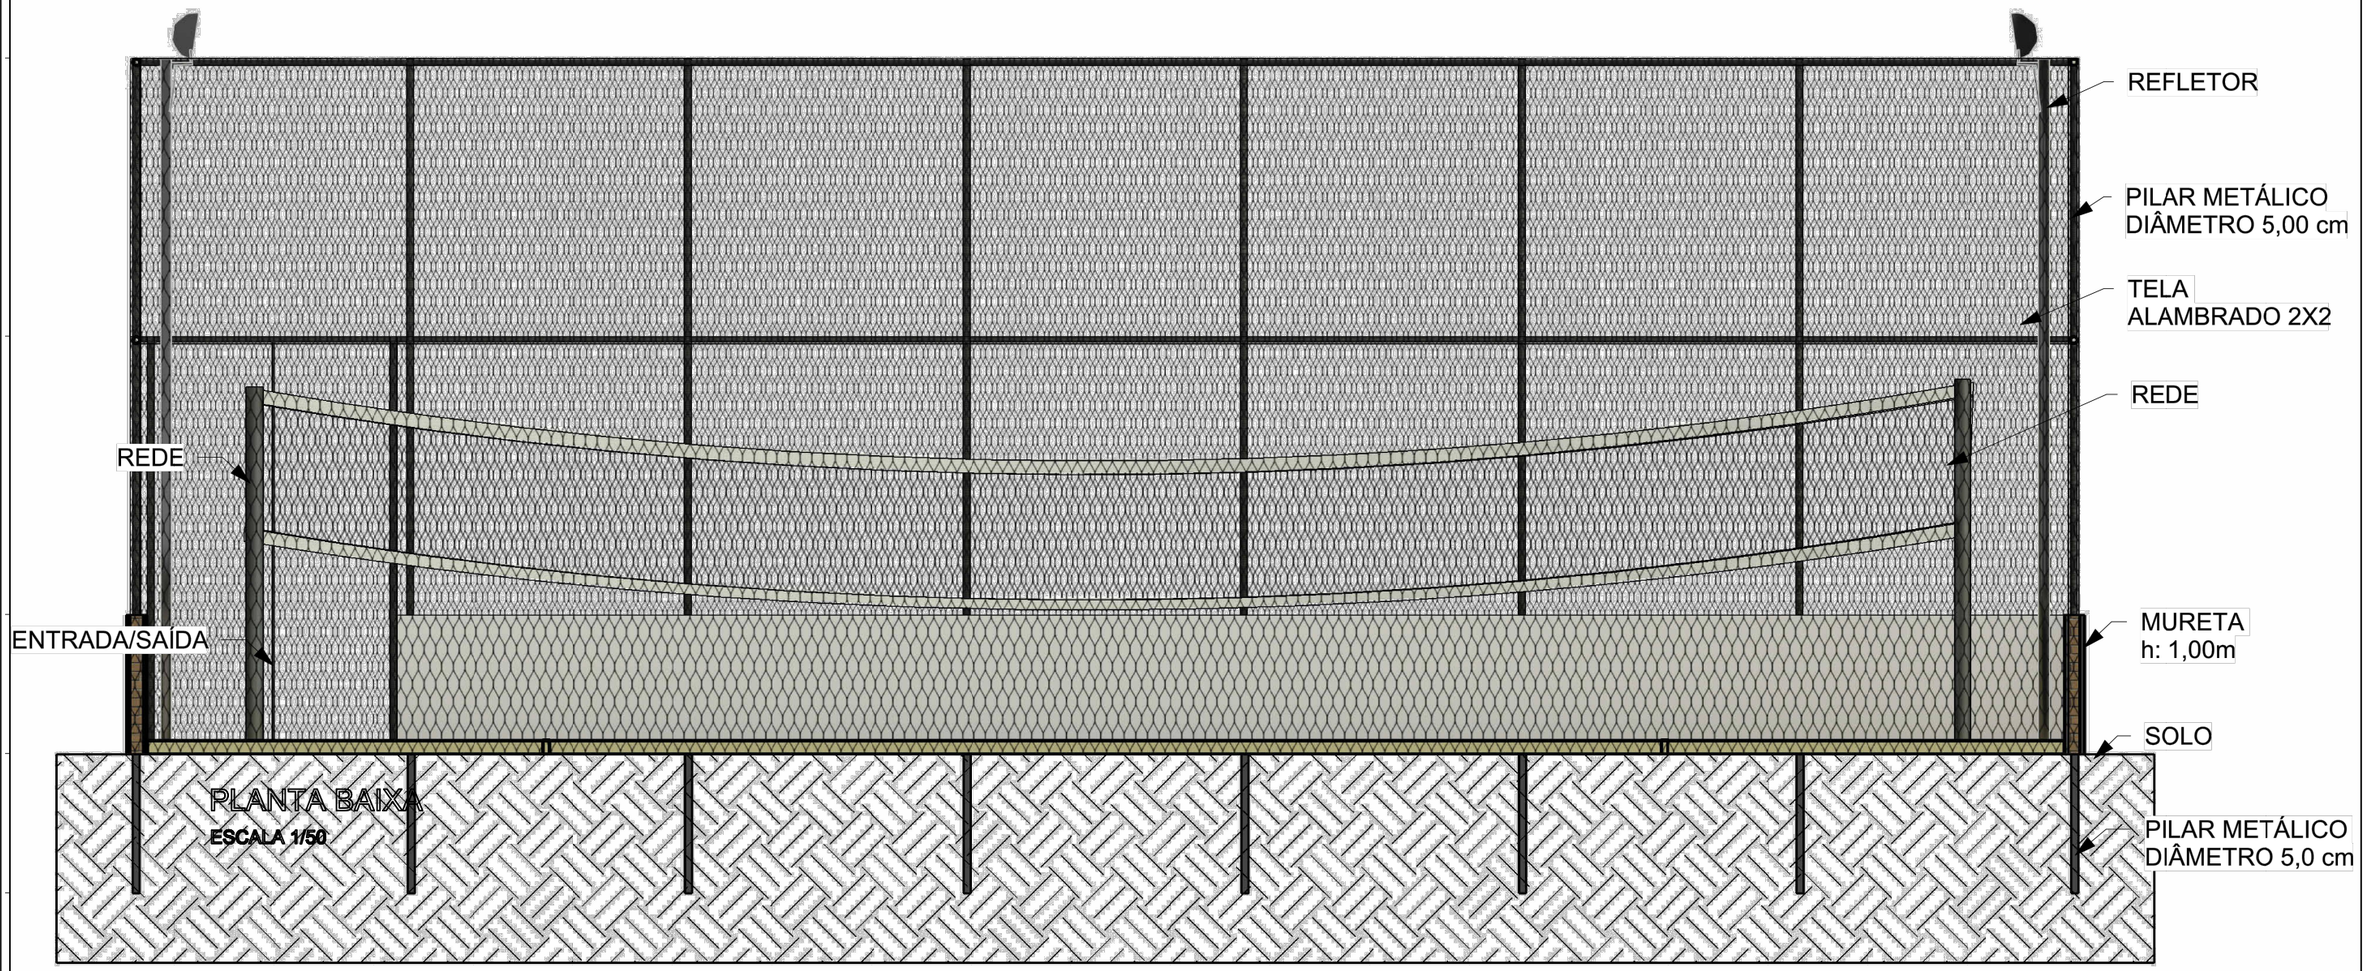

PLANTA BAIXA
ESCALA 1/50

CORTE AA

PREFEITURA MUNICIPAL DE SÃO JOAQUIM

PROJETO ARQUITETÔNICO

QUADRA DE AREIA– ESTÁDIO JOSÉ LEÃO DUTRA

AV. IVO SILVEIRA – SÃO JOAQUIM – SC

EQUIPE TÉCNICA:
ARQUITETA: Mª DE FÁTIMA SOUSA NUNES MUNE - CAU A64851-5
ARQUITETA:FLÁVIA MATTOS - CAU A144258-4
ENG. CÍVIL: DIEGO MESQUITA RIBEIRO - CREA-SC 172593-2
ENG. CÍVIL: MAURO BILL SILVA BARBOSA - CREA-SC 183150-1
ENG. CÍVIL: GUSTAVO DA SILVA - CREA-SC 206543-8
TÉC. EM GEOMENSURA: CLEBER O. C. MEDEIROS - CFT 2500652297

ESCALA INDICADA | ÁREA 339m² | FOLHA 02/04 | DATA OUTUBRO/2026