

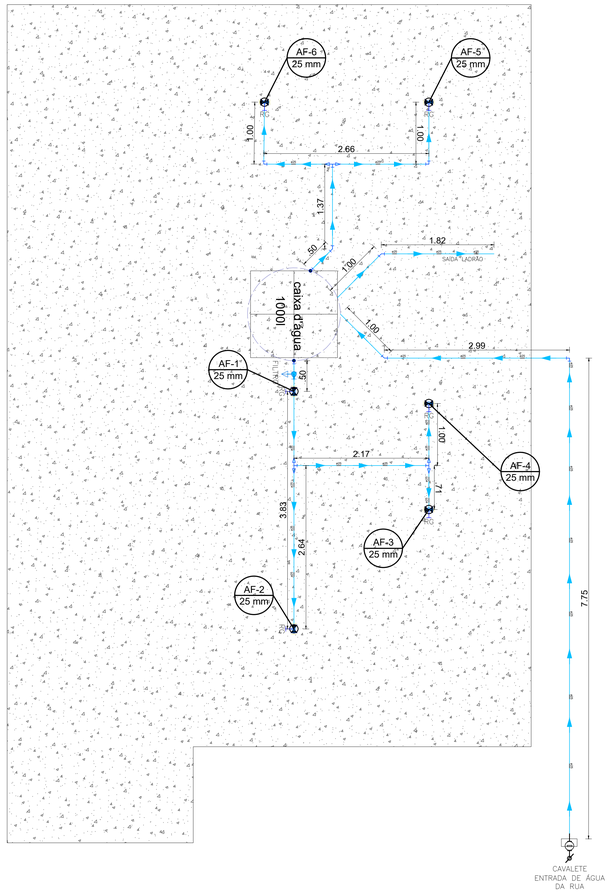


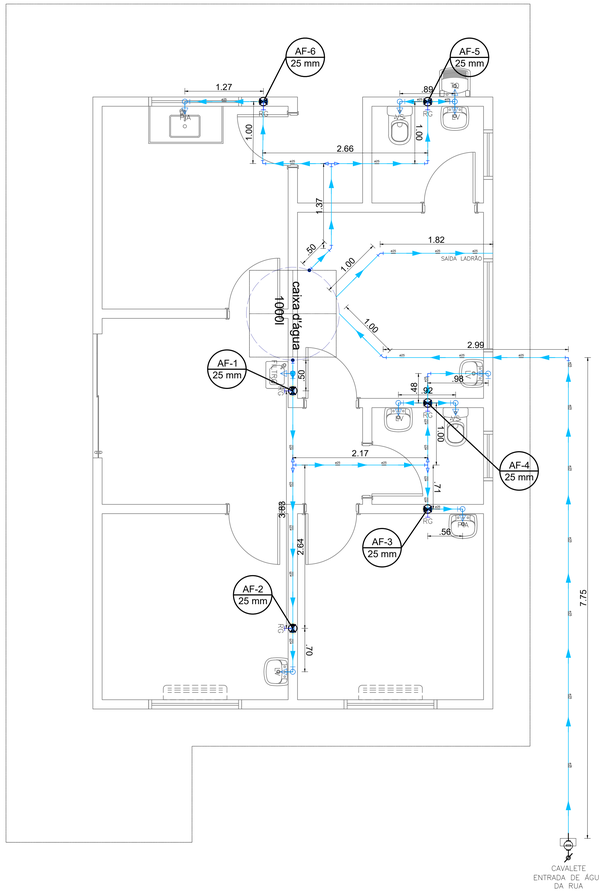

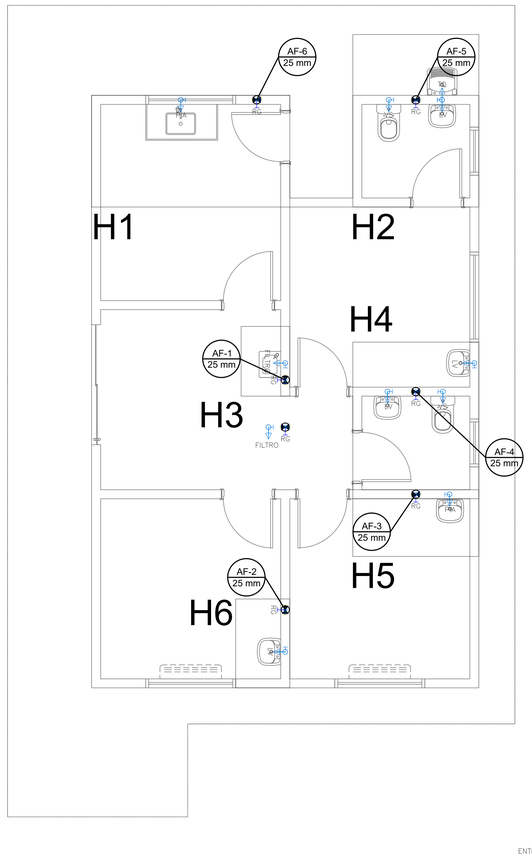

Lista de materiais - Ponto de Apoio Saúde	
Água fria	
Aparelho	
Torneira de Pia de Cozinha	
25mm - 3/4"	2 pç
Torneira de lavatório	
25 mm - 1/2"	4 pç
Vaso Sanitário Acoplado	
3/4"	2 pç
Metais	
Registro de gaveta c/ canopla cromada	
3/4"	6 pç
Válvula de boia p/caixa d'água	
	1 pç
PVC Acessórios	
Engate flexível plástico 1/2 - 30 cm	
1/2 - 30cm	7 pç
Adaptador soldável c/flage fixo p cx. d'água	
25 mm	4 pç
Joelho 90° soldável	
25 mm	14 pç
Joelho 90° soldável com bucha de latão	
1/2" - 25 mm	6 pç
3/4" - 25 mm	2 pç
Tê 90° soldável	
25 mm	3 pç
Tê 90° soldável com bucha de latão	
25 mm	3 pç
Tubos	
PVC soldável	
25 mm	50 m

Notas:


1. O projeto deverá ser revisado por profissional habilitado e readequado, quando necessário, com base nas normas da concessionária de abastecimento de água da região.
2. Os tubos e conexões devem ser de PVC rígido, resistentes, duráveis e ótima estanqueidade.
3. Os tubos e conexões deverão ser soldados entre si com adesivo plástico e não poderão ser aquecidos ao fogo.

1 PLANTA BAIXA DA ENTRADA DE ÁGUA


ESCALA 1:50

2 PLANTA DE BAIXA


ESCALA 1:50

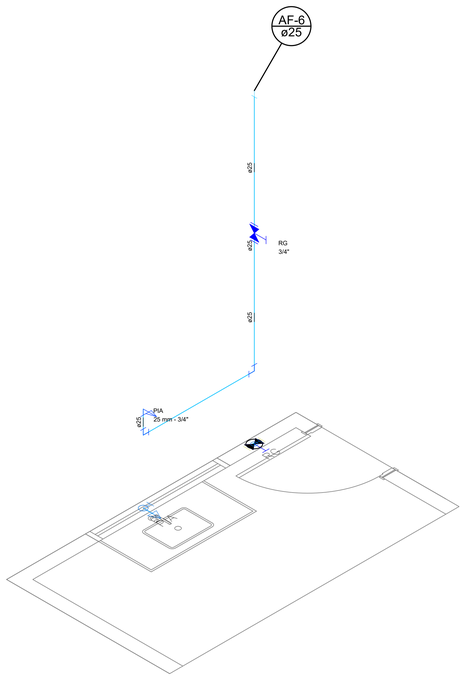


Detalhe H1
escala 1:25

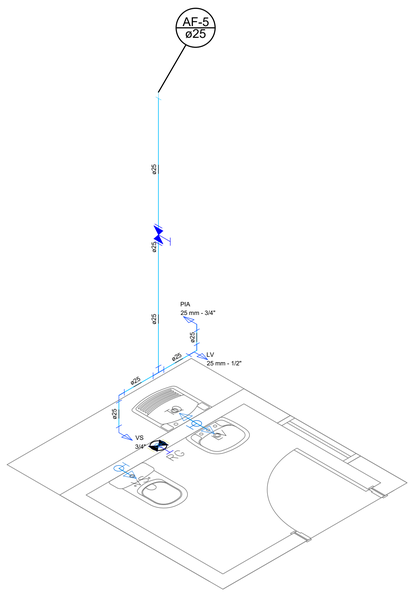


Detalhe H2
escala 1:25

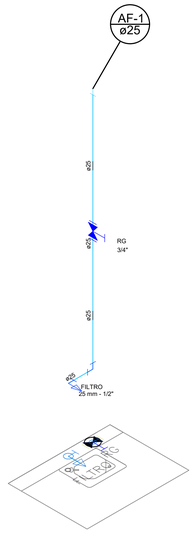

Detalhe H3
escala 1:25

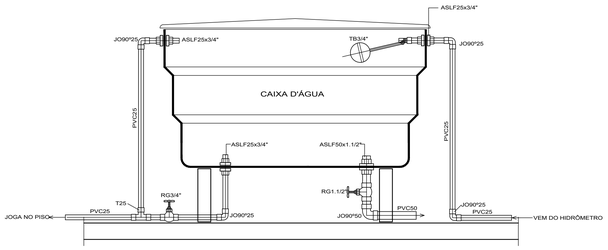

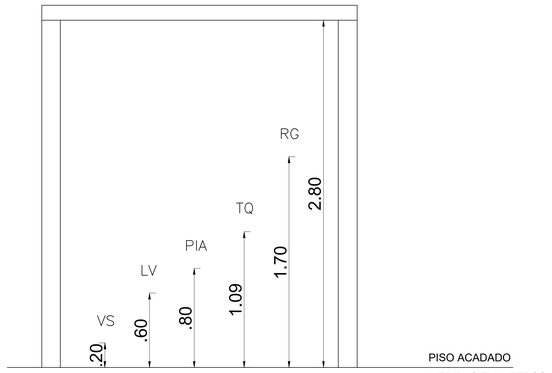

EEA-AMNOR
ESCRITÓRIO DE ENGENHARIA E ARQUITETURA
ASSOCIAÇÃO DOS MUNICÍPIOS DO NOROESTE DE MINAS

PREFEITURA MUNICIPAL DE CHAPADA GAÚCHA - MG

Endereço: Comunidade Barro Vermelho, Município de Chapada Gaucha - MG

Proprietário: Prefeitura Municipal de Chapada Gaúcha - CNPJ: 01.612.489/0001-15

Autor do Projeto: Bruno Cavalcante Costa e Silva — Eng. Civil - CREA 27.982/D-DF

RT de Execução:

Nº da ART:	Latitude:	Longitude:
MG20264915753	15°19'59.1"S	45°23'02.1"W

Assinatura do Proprietário

Bruno Cavalcante Engenheiro Civil - CREA 27982/D-DF — Assinado de forma digital por Bruno Cavalcante Engenheiro Civil - CREA 27982/D-DF. Dados: 2026.05.10 22:15:50 -03'00'

Assinatura do Autor do Projeto

Assinatura do RT de Execução

PREFEITURA MUNICIPAL: CREA - MG:

ÁREAS

Terreno:	Projeto: -
Existente:	Uso: -
Construir: 105,80 m²	Descrição: Construção de Ponto De Apoio à Saúde – Comunidade Barro Vermelho, Município de Chapada Gaucha - MG
Ocupada: 105,80 m²	
Taxa de ocupação: -	Data: MAIO / 2026 — Escalas: Indicadas no projeto
Índice de utilização: -	Desenho: BR ENGENHARIA — Nº da prancha: 01/01

HIDRÁULICA
INSTITUCIONAL