
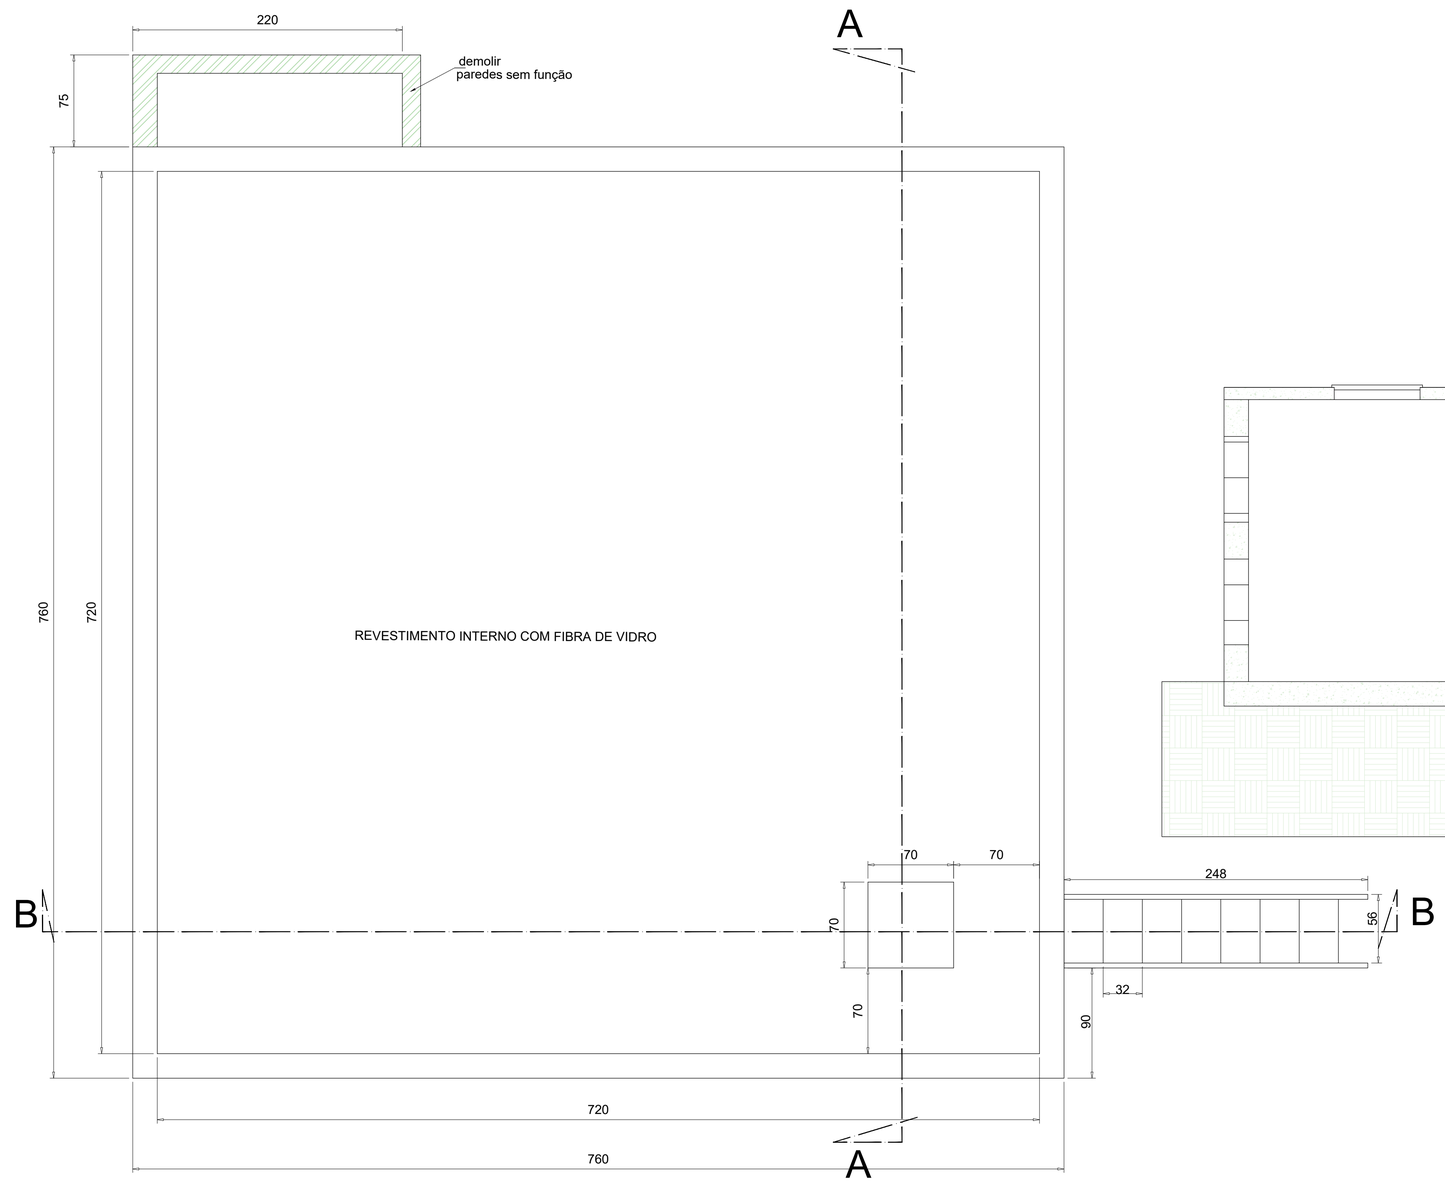


CORTE AA

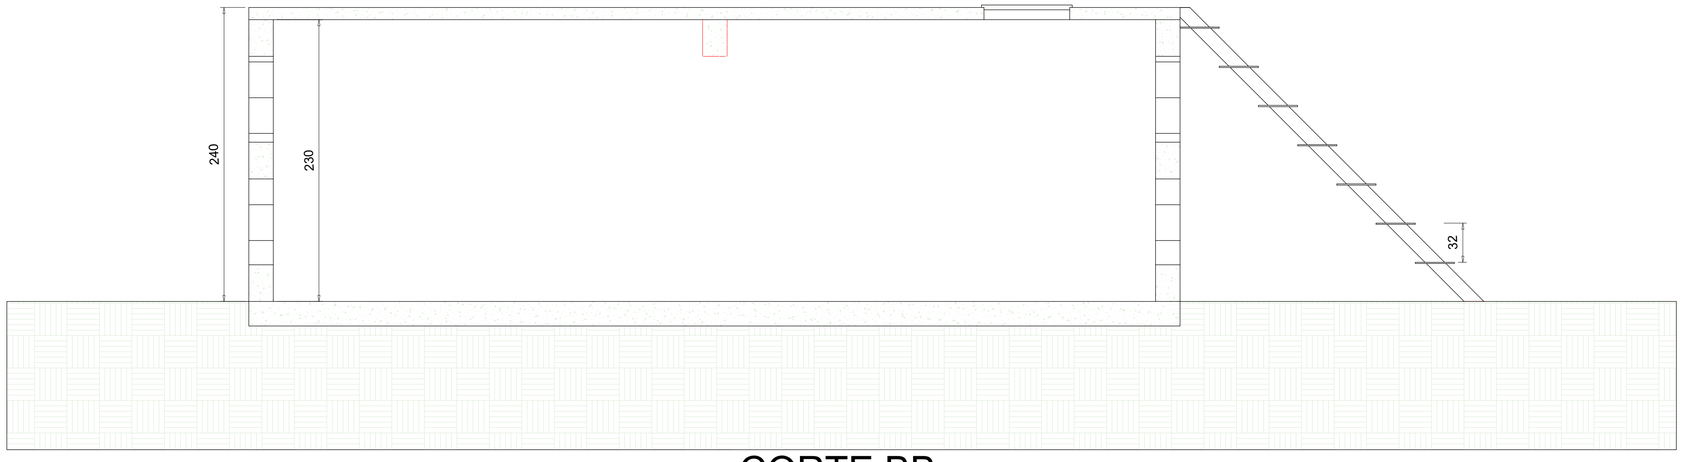

CORTE BB

PROJETO: ETA MARLIÉRIA

RESERVATÓRIO EXISTENTE

CONTEÚDO: PLANTA E CORTES AA E BB

PROPRIETARIO: HAMILTON LIMA PAULA:00251548694 Assinado de forma digital por HAMILTON LIMA PAULA:00251548694 Dados: 2026.05.13 13:49:29 -03'00'

PREFEITURA MUNICIPAL DE MARLIÉRIA

MARLIÉRIA MG

RESPONSÁVEL TÉCNICO:

LUIZ JOSE DE FREITAS:34506853687 Assinado de forma digital por LUIZ JOSE DE FREITAS:34506853687 Dados: 2026.05.13 11:22:37 -03'00'

LUIZ JOSÉ DE FREITAS
CREA-MG-177128/D

REVISÃO 2

DATA: ABRIL / 2026

ESCALA 1:25

PRANCHA 10/14