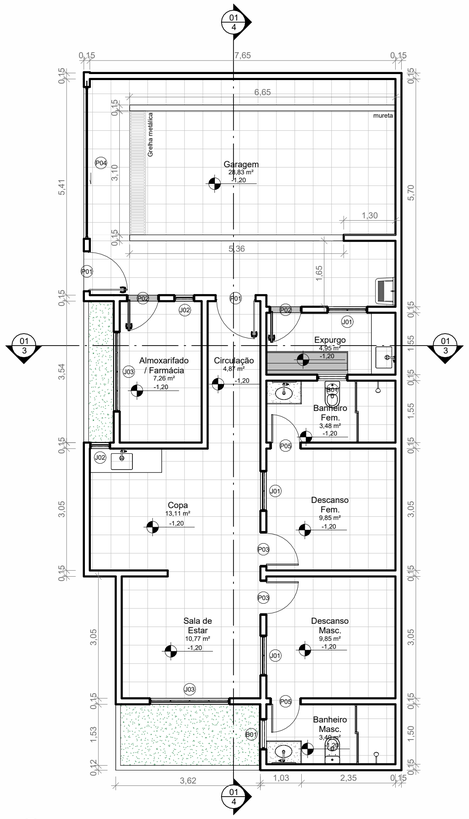

1 PLANTA BAIXA SAMU
ESCALA 1 : 75

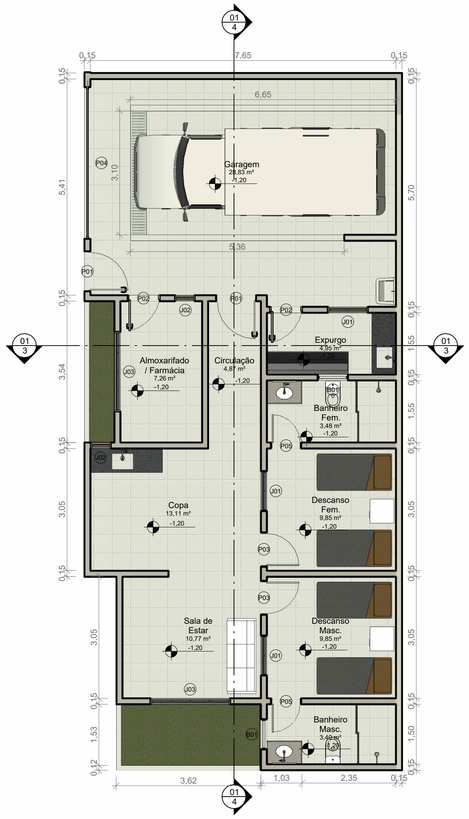

8 PLANTA BAIXA LAYOUT
ESCALA 1 : 75

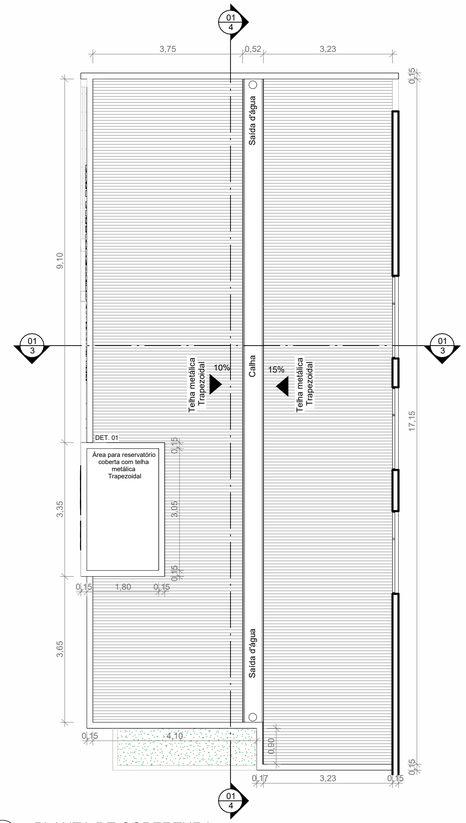

6 PLANTA DE COBERTURA
ESCALA 1 : 75

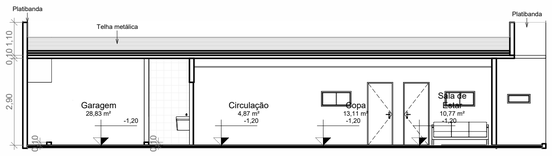

4 CORTE AA
ESCALA 1 : 75

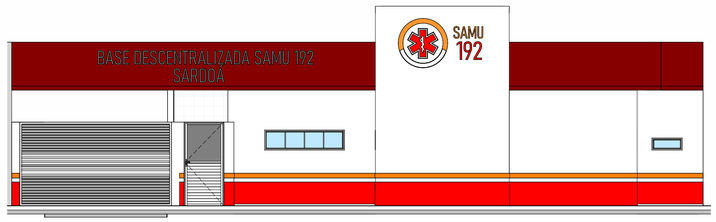

5 FACHADA FRONTAL
ESCALA 1 : 75

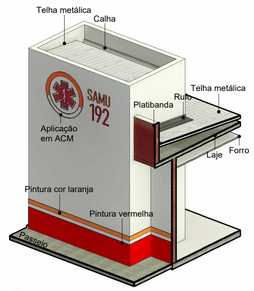

9 DET. 01
ESCALA

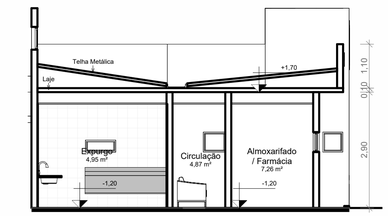

3 CORTE BB
ESCALA 1 : 75



2 3D FACHADA
ESCALA



10 3D FACHADA Copiar 1
ESCALA

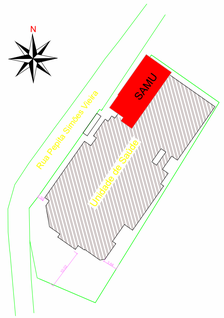

7 IMPLANTAÇÃO
ESCALA 1 : 750

QUANTIDADE DE JANELAS

CÓD	QT	COMPRIMENTO	ALTURA	DESCRIÇÃO
B1	02	0,70	0,30	Janela tipo basculante
J1	03	1,00	0,5	Janela simples de correr
J2	02	0,5	0,5	Janela Simples de abrir
J3	02	2,00	0,5	Janela de abrir

QUANTIDADE DE PORTAS E GRADIS

CÓD	QT	COMPRIMENTO	ALTURA	DESCRIÇÃO
P1	02	0,90	2,10	Porta de abrir alumínio e vidro
P2	02	0,80	2,10	Porta de abrir alumínio
P3	02	0,80	2,10	Porta de abrir de madeira
P4	01	3,80	2,10	Portão metálico de correr
P5	02	0,70	2,10	Porta de abrir de madeira

DATA	Nº REVISÃO	DESCRIÇÃO	EMISSOR

NOTAS:
1 - MEDIDAS E NÍVEIS EM METROS;
2 - VERIFICAR DETALHES CONSTRUTIVOS PERTINENTES NO CADERNO DE DETALHAMENTO;
3 - TODAS AS MEDIDAS DEVERÃO SER CONFERIDAS NO LOCAL ANTES DA EXECUÇÃO;
4 - COTAS EM NÍVEL ACABADO.

TIPO DE PROJETO:
PROJETO ARQUITETÔNICO

COMPOSIÇÃO DA PRANCHA

Prefeitura de SARDOÁ
Juntos Construindo Um Novo Futuro

ALPHA engenharia
(27) 99522 - 5897 alphaengeharia79@gmail.com

LOCAL:
SARDOÁ - MG

LOGRADOURO:
RUA PEPITA SIMÕES VIEIRA, S/Nº, CENTRO

TÍTULO DO PROJETO:
PROJETO ARQUITETÔNICO BASE DESCENTRALIZADA SAMU

PREFEITURA MUNICIPAL DE SARDOÁ:	CARIMBO:
ASSINATURA	
RESPONSÁVEL TÉCNICO: Jander A. Carpinete Lima, Engenheiro Civil, CREA MG - 154550/D	CARIMBO:
AUTOR DO PROJETO: Jander A. Carpinete Lima, Engenheiro Civil, CREA MG - 154550/D	CARIMBO:
DESENHO:	RRT/ART:

DATA:	ESCALA:	FASE:	UNIDADE:	Nº DA FOLHA:	TOTAL DE FOLHAS:
18/09/2026	Como indicado	EXECUTIVO	METROS	01	01

ARQUIVO:

Documento da folha conforme NBR 6492/94
A0: 1189mm x 841mm - Formato de papel tipo "série A", conforme NBR10068/87
ELETRONICAMENTE ASSINADO DIGITALMENTE POR ALPHA ENGENHARIA:13315196000180 EM 18/09/2026 10:00:00 GMT-03:00 SOB A POLÍTICA: OID.2.16.76.1.7.1.1.2