
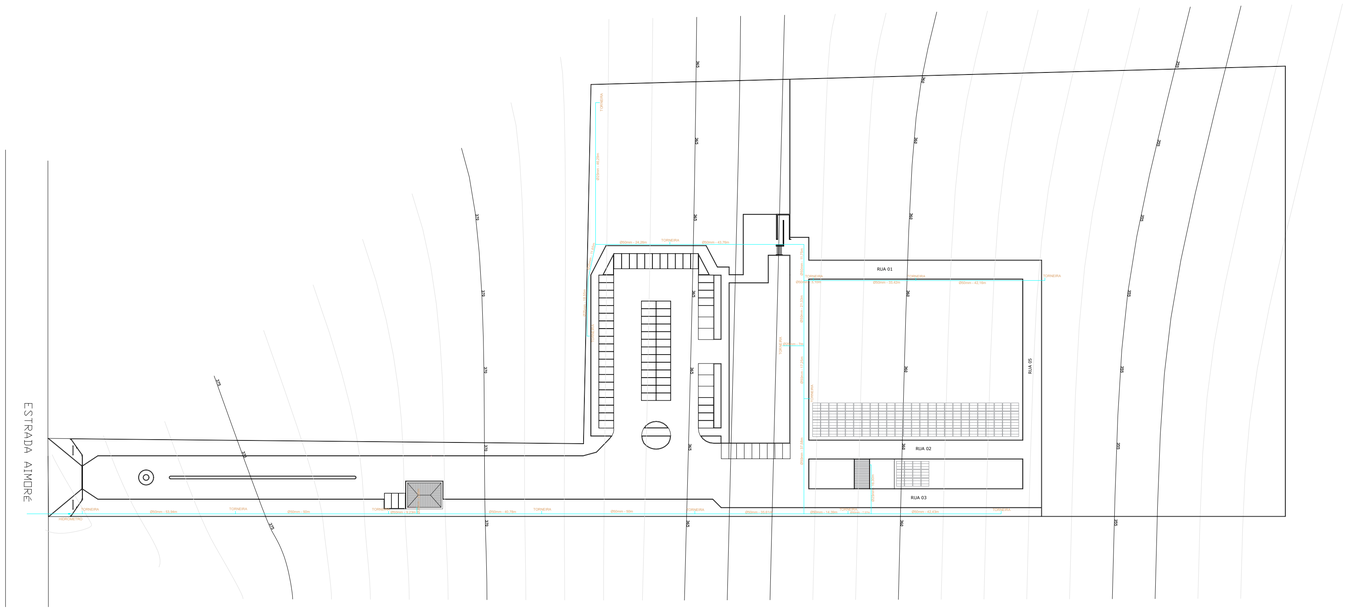


IMPLANTAÇÃO REDE DE ÁGUA FRIA
ESCALA: 1/1000

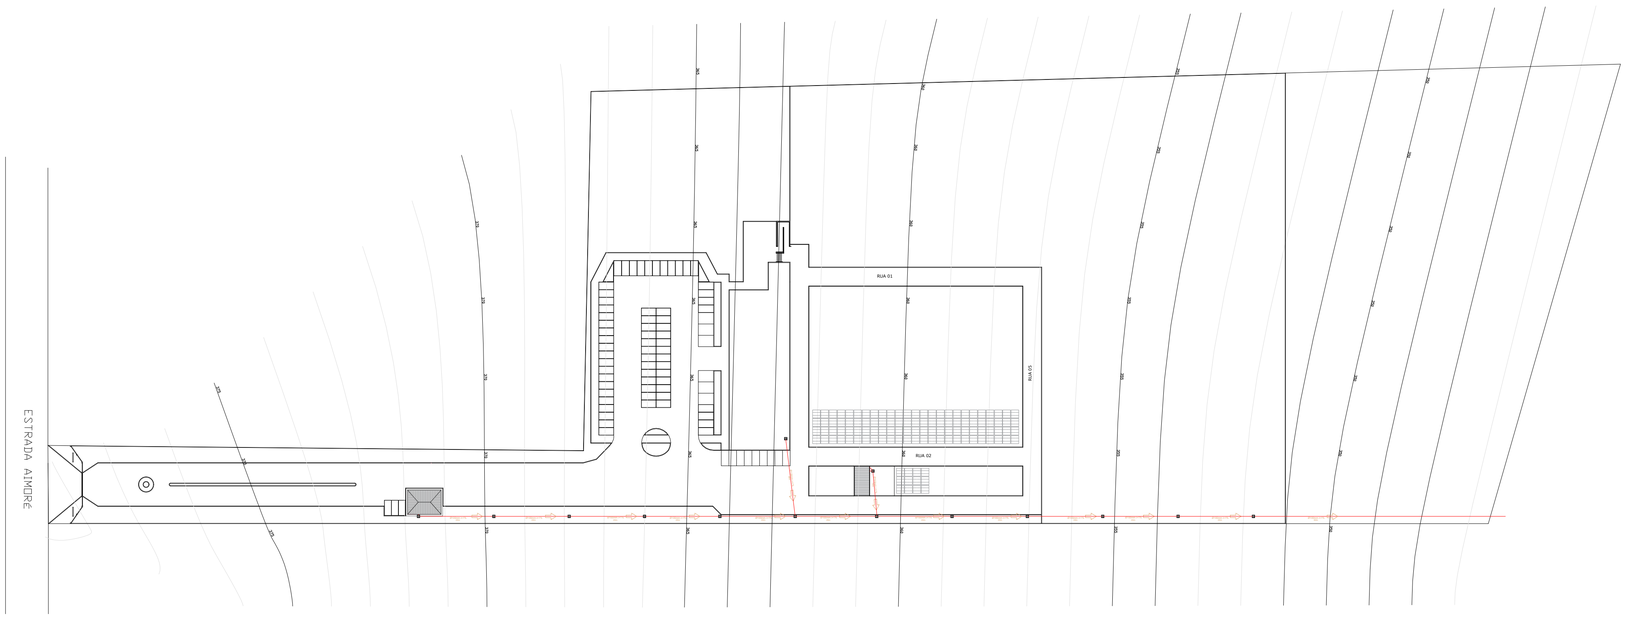

IMPLANTAÇÃO REDE DE ESGOTO
ESCALA: 1/1000

PROJETO IMPLANTAÇÃO ÁGUA E ESGOTO

FOLHA 04/16

Projeto..... CONSTRUÇÃO INSTITUCIONAL - CEMITÉRIO
Proprietario..... PREFEITURA MUNICIPAL PRES. VENCESLAU
Endereco..... TRAVESSA TENENTE OSVALDO BARBOSA, N° 180, CENTRO
Local da Obra ESTRADA AYMORÉ / AV. ANTÔNIO MARQUES DA SILVA, S/N
Bairro..... SÍTIO SÃO SEBASTIÃO
Cidade..... PRESIDENTE VENCESLAU - SP

Escalas Indicadas

MATRICULA N° 9.784
COD. IMÓVEL RURAL N°: 626.198.003.492-5

SITUAÇÃO SEM ESCALA

N.M.



QUADRO DE ÁREAS

Área do Terreno 52.280,00m2

Áreas a Coberta a Construir
Portaria e administração 88,00m2
Ossário 50,86m2

Áreas de atividades ao ar livre
Jazigos Subterraneos 4.054,75m2

DECLARO QUE A APROVAÇÃO DESTE PROJETO NAO IMPLICA NO RECONHECIMENTO POR PARTE DA PREFEITURA NO DIREITO DE PROPRIEDADE DO TERRENO.

Proprietário:
PREFEITURA MUNICIPAL PRES. VENCESLAU
CPF: 46.476.131/0001-40

DECLARO QUE:

1- Para os devidos fins de direito, inclusive na esfera penal, que este projeto foi elaborado com observância à legislação edilícia vigente.

2- A obra será executada de acordo com o projeto aprovado pela Prefeitura Municipal de Pres. Venceslau e somente após a aprovação dos projetos complementares junto as empresas concessionárias e orgãos de serviços públicos, quando necessário;

3- Qualquer alteração ao projeto deverá ser imediatamente comunicado a Prefeitura Municipal de Pres. Venceslau.

AUTOR E RESPONSÁVEL TÉCNICO DO PROJETO
FAUEZ MANTOVANI DORO
ENGENHEIRO - CREA(SP) 5069951940