

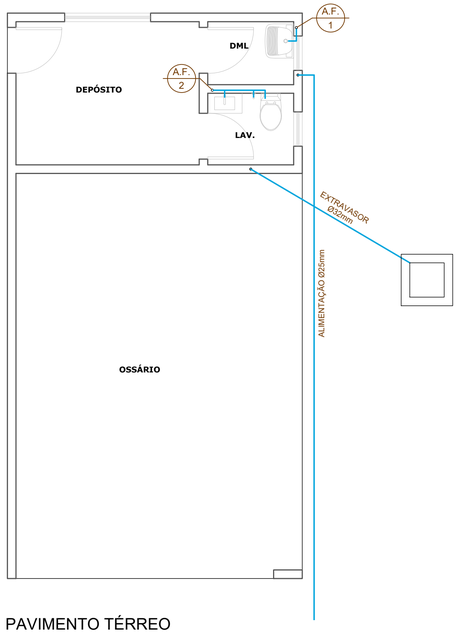



PAVIMENTO TÉRREO
ESCALA 1:50

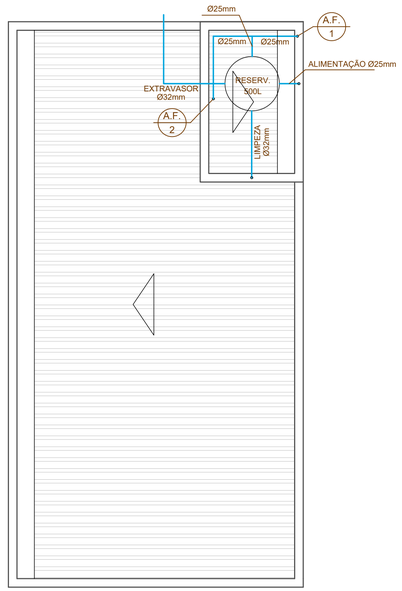

COBERTURA (BARRILETE)
ESCALA 1:50

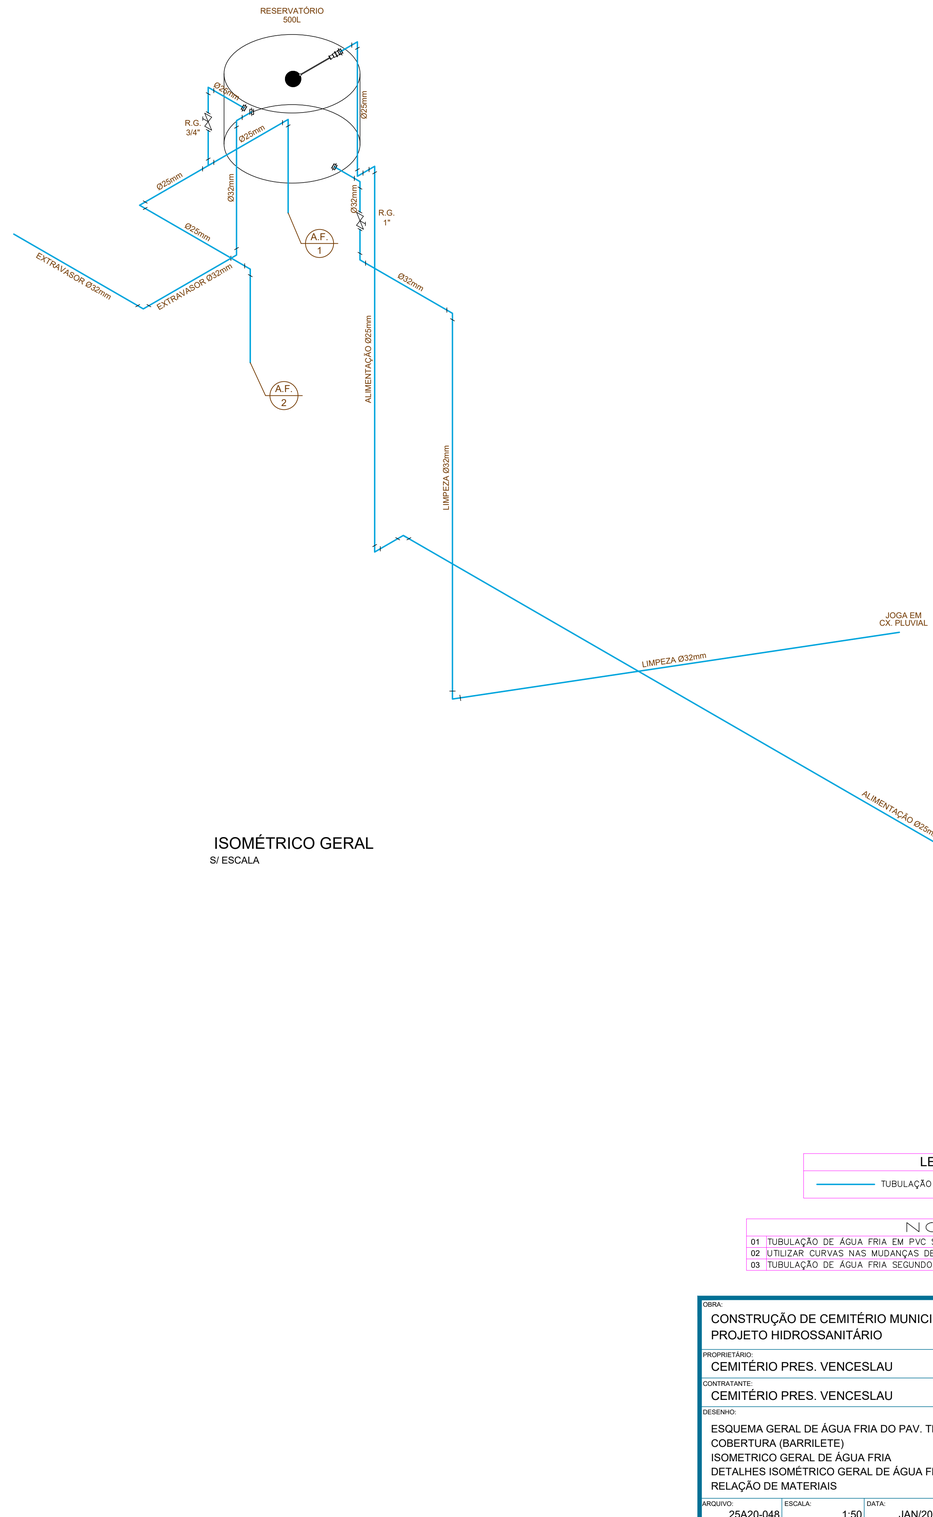

ISOMÉTRICO GERAL
S/ ESCALA

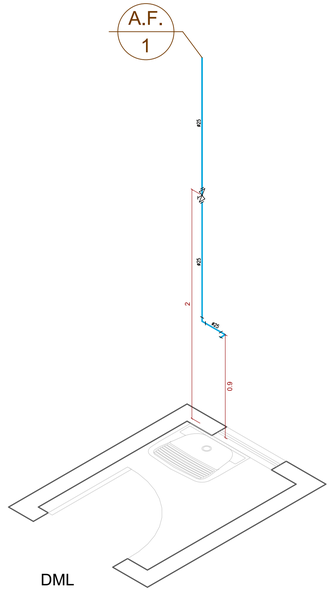


DML

— PVC Soldável marrom —

Quant.	Und.	Dimensão	Descrição
2.46	m	25mm	Tubo PVC Soldável marrom (NBR 5648/pe CP19)
2	pc	25mmx3/4"	Adaptador soldável curto bolsa e rosca
1	pc	25mm	Joelho 90
1	pc	25mmx1/2"	Joelho 90 com bucha de latão

— Registros,Valv.,Hid —

Quant.	Und.	Dimensão	Descrição
1	pc	3/4"	Registro de Gaveta bruto

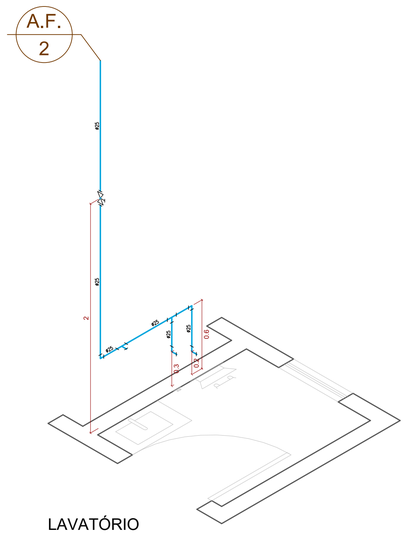

LAVATÓRIO

— PVC Soldável marrom —

Quant.	Und.	Dimensão	Descrição
4.25	m	25mm	Tubo PVC Soldável marrom (NBR 5648/pe CP19)
2	pc	25mmx3/4"	Adaptador soldável curto bolsa e rosca
2	pc	25mm	Joelho 90
2	pc	25mmx1/2"	Joelho 90 com bucha de latão
1	pc	25mm	Tê
1	pc	25mmx1/2"	Tê c/bucha de latão na bolsa central

— Registros,Valv.,Hid —

Quant.	Und.	Dimensão	Descrição
1	pc	3/4"	Registro de Gaveta bruto

LEGENDA

TUBULAÇÃO DE ÁGUA FRIA NA PAREDE/PISO

NOTAS

01 TUBULAÇÃO DE ÁGUA FRIA EM PVC SOLDÁVEL.
02 UTILIZAR CURVAS NAS MUDANÇAS DE DIREÇÃO DO BARRILETE.
03 TUBULAÇÃO DE ÁGUA FRIA SEGUNDO AS ESPECIFICAÇÕES DA NBR 5648.

OBRA:
CONSTRUÇÃO DE CEMITÉRIO MUNICIPAL
PROJETO HIDROSSANITÁRIO

PROPRIETÁRIO:
CEMITÉRIO PRES. VENCESLAU

CONTRATANTE:
CEMITÉRIO PRES. VENCESLAU

DESENHO:
ESQUEMA GERAL DE ÁGUA FRIA DO PAV. TÉRREO
COBERTURA (BARRILETE)
ISOMETRICO GERAL DE ÁGUA FRIA
DETALHES ISOMÉTRICO GERAL DE ÁGUA FRIA
RELAÇÃO DE MATERIAIS

BN PROJETOS E ASSOCIADOS

PROJETO:
Engº. FABRÍCIO BAGLI
CREA: 5060039605

DESENHO: CAIO/LÍGIA
FOLHA: HID-009

ARQUIVO:	ESCALA:	DATA:	REVISÃO:	VERIFICAÇÃO:
25A20-048	1:50	JAN/2026	R-00	FBAGLI

RUA CLAUDEMIR RODRIGUES, nº 324 - JARDIM MARACANÃ - CEP 19026-440 - PRESIDENTE PRUDENTE - SP
(18)3223-7601 (18)99134-7698 projetos@bnprojetos.com.br www.bnprojetos.com.br