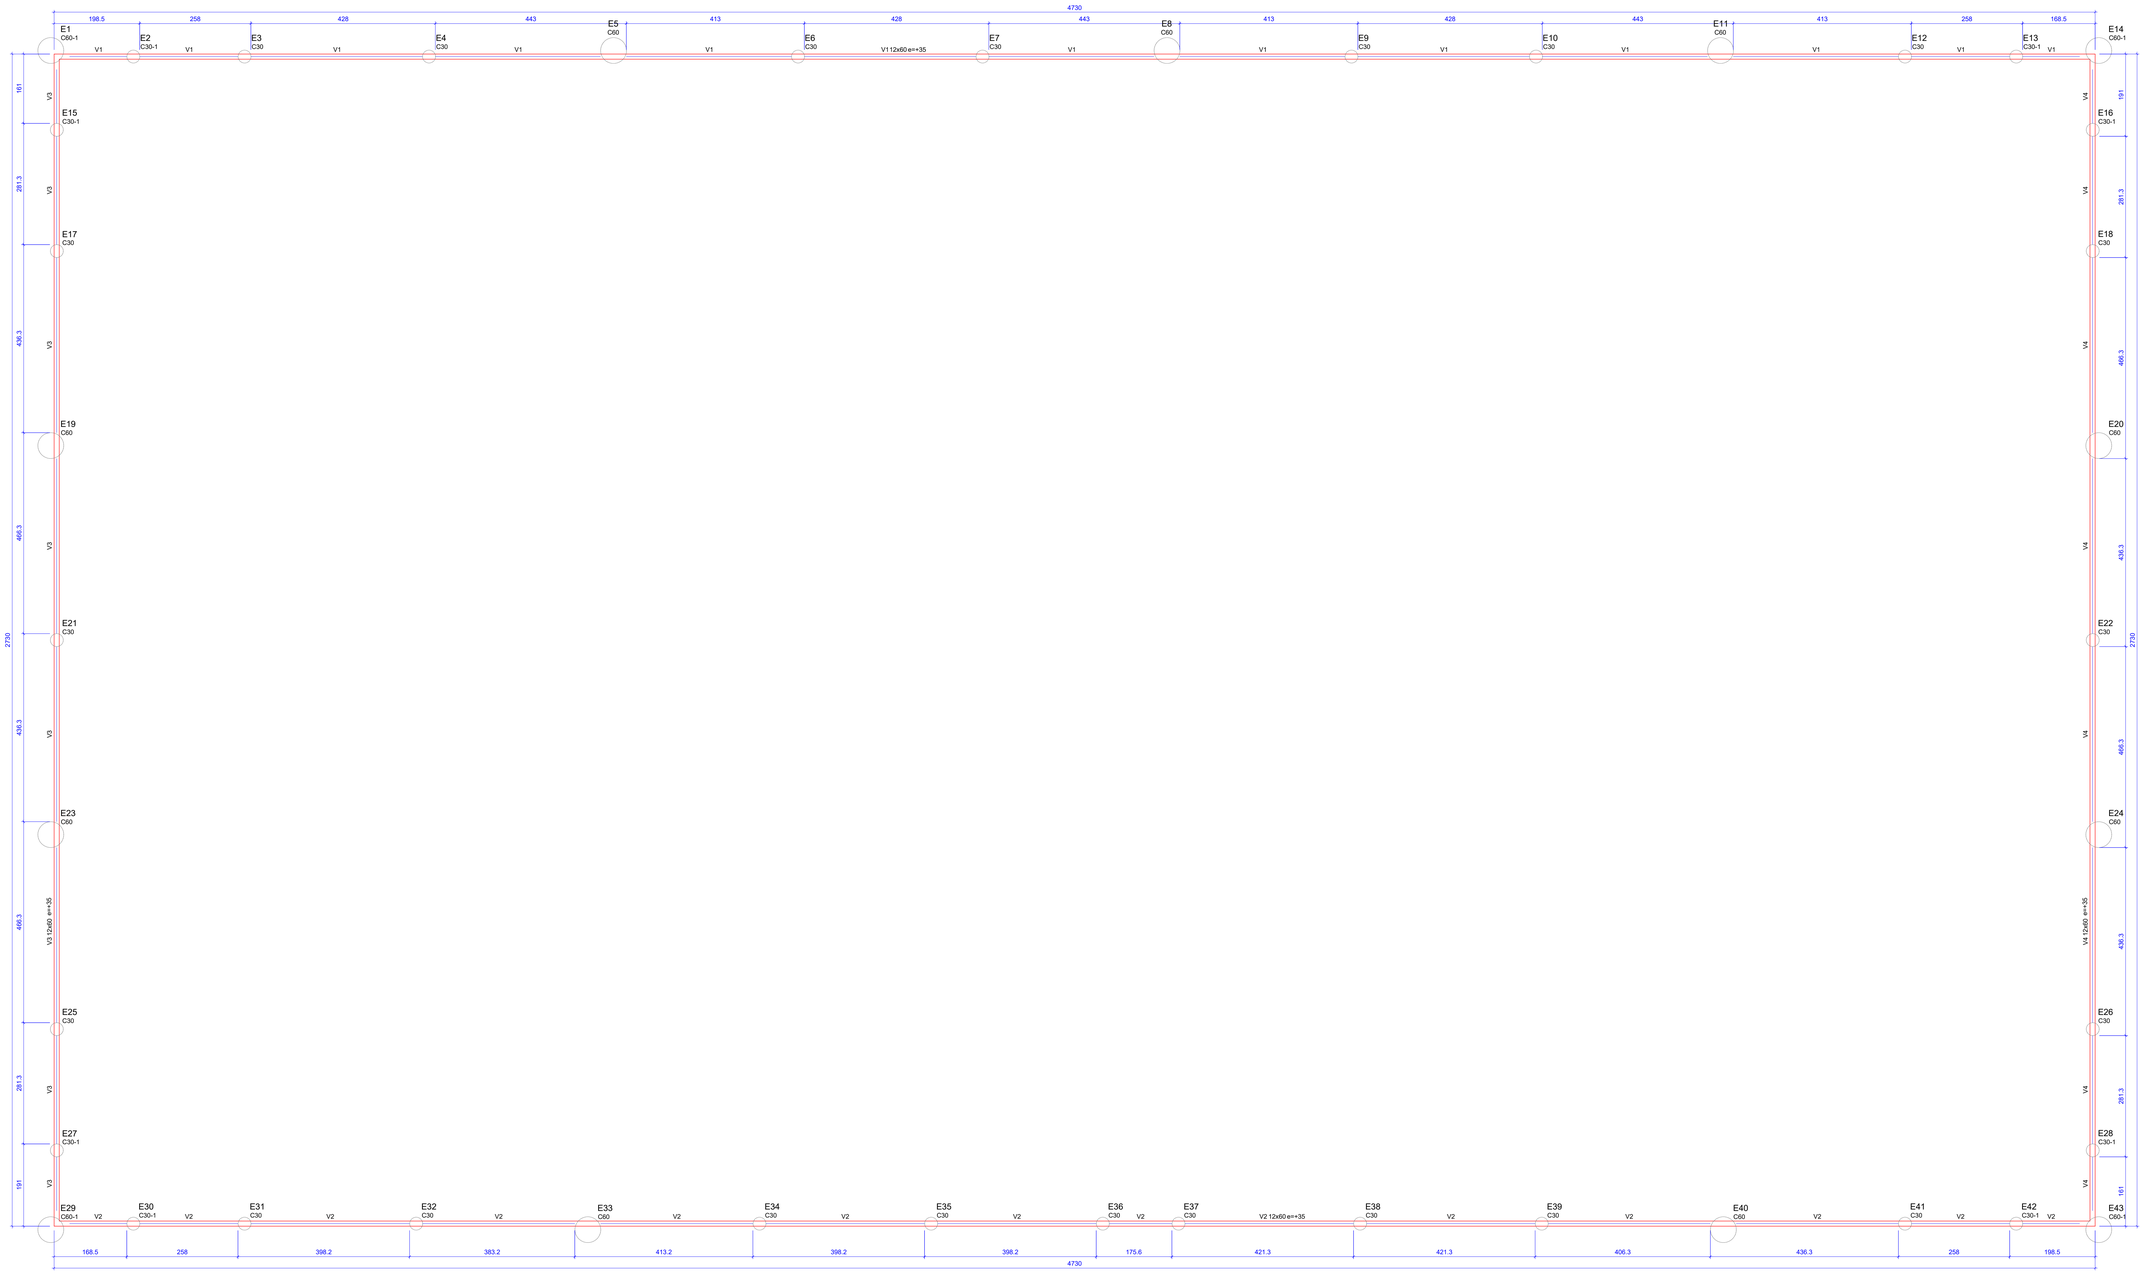

Forma do pavimento BALDRAME (Nível 0)

escala 1:100

Vigas			
Nome	Seção (cm)	Elevação (cm)	Nível (cm)
V1	12x40	0	0
V2	12x40	0	0
V3	12x40	0	0
V4	12x40	0	0

Características dos materiais

fck (kgf/cm²)	Ecs (kgf/cm²)	fct (kgf/cm²)	Abatimento (cm)
200	212874	22	5.00

Dimensão máxima do agregado = 19 mm

Legenda dos pilares	
	Pilar que morre
	Pilar que passa
	Pilar que nasce
	Pilar com mudança de seção

PREFEITURA MUNICIPAL DE AMORINÓPOLIS

ENGENHARIA CAMPOS ANDRADE
levar o presente, construir o futuro.

APROVAÇÃO

APROVADO:

EM: / /

GUSTAVO SILVA DE OLIVEIRA:02713513146 Assinado de forma digital por GUSTAVO SILVA DE OLIVEIRA:02713513146 Dados: 2023.11.06 13:51:40 -03'00'

CAMPO SOCIETY

CONSTRUÇÃO

CONTRATO DE REPASSE 931058/2022

ENDEREÇO

LAGO DE AMORINÓPOLIS, LATITUDE 16°37'14.75"S, LONGITUDE 51° 5'22.01"O MUNICÍPIO DE AMORINÓPOLIS/GO

ÁREA DO TERRENO	ÁREA PERMEAB.	ÁREA EXISTENTE	ÁREA A DEMOLIR	ÁREA A CONSTRUIR	ÁREA TOTAL CONSTRUÇÃO
2.150,65 m²	1.273,05 m²	- m²	- m²	2.150,65 m²	2.150,65 m²

GUSTAVO SILVA DE OLIVEIRA:02713513146 Assinado de forma digital por GUSTAVO SILVA DE OLIVEIRA:02713513146 Dados: 2023.11.06 13:51:40 -03'00'

PROPRIETÁRIO: PREFEITURA MUNICIPAL DE AMORINÓPOLIS
(CNPJ) 01.067.073/0001-63)

CAMILA BRUNA MENDONCA ANDRADE:10727196107 Assinado de forma digital por CAMILA BRUNA MENDONCA ANDRADE:10727196107 Dados: 2023.11.06 21:09:46 -03'00'

AUTORA: CAMILA BRUNA MENDONÇA ANDRADE
(ENGENHEIRA CIVIL / CREA Nº 1018243151/D-GO)

ESTRUTURAL

TIPO DE PROJETO

PLANTA DE FORMA
LEGENDA

ASSUNTO:

DATA:	ESCALA:	REVISÃO:	ART:
SETEMBRO/2023	INDICADA	001	1020230283011

REV.	DATA	DESCRIÇÃO	VISTO

1/3

FOLHA: