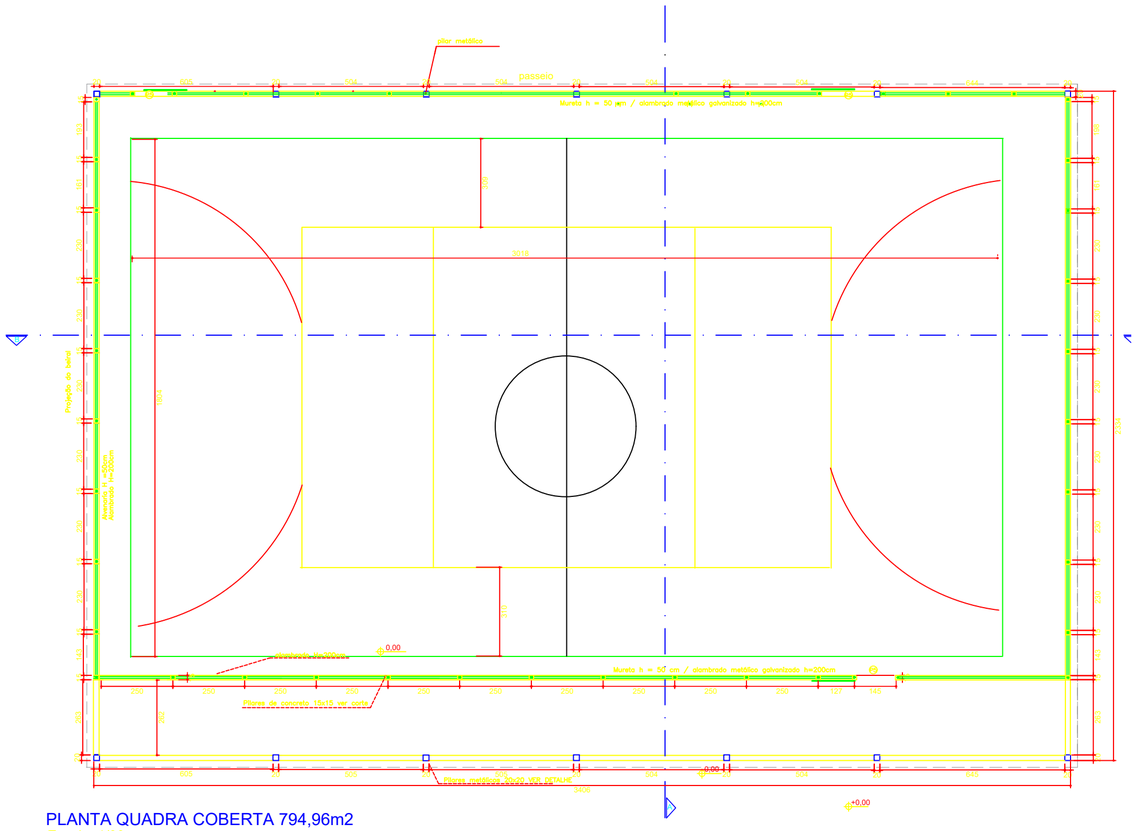

PLANTA QUADRA COBERTA 794,96m2

Escala 1/00

OBS: As demarcações a serem executadas no piso não correspondem as medidas oficiais.

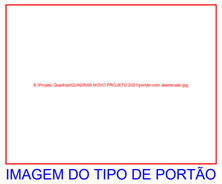

IMAGEM DO TIPO DE PORTÃO

sem escala

LEGENDA . ESQUADRIAS	
P5	130 x 250 - portão(alambrado-abrir)
P6	422 x 250 - portão(alambrado-correr)

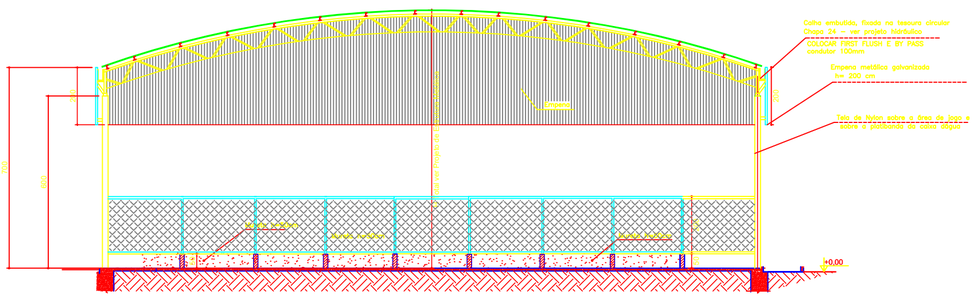

CORTE A-A

Escala 1/100

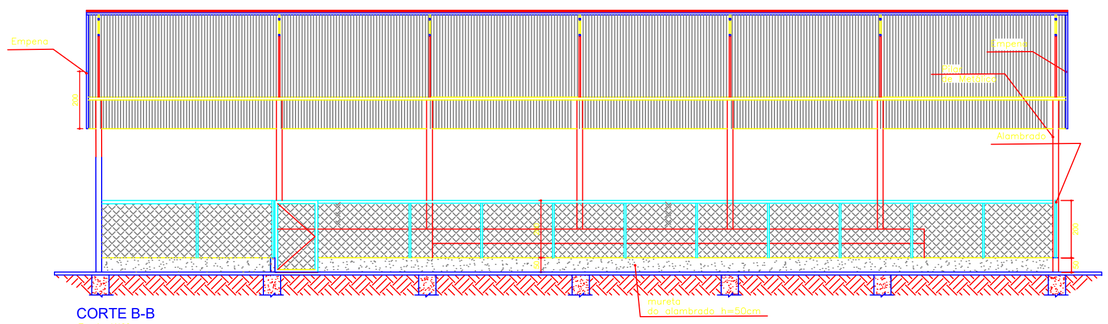

CORTE B-B

Escala 1/100

PENAS	
Alvenaria	0,00
Cerca	0,00
Pilar	0,00
Alambrado	0,00
Pilares	0,00
Pilares	0,00

VALDÊNIA SANTOS - ENGª. CIVIL - CREAMG 253047/D

Assinado de forma digital por VALDÊNIA SANTOS - ENGª. CIVIL - CREAMG 253047/D
Dados: 2026.06.19 15:44:42 -03'00'

PREFEITURA MUNICIPAL DE DIVISÓPOLIS

Prefeitura Municipal de Divisópolis

Valdênia Maria dos Santos - Eng. Civil CREAMG Nº 253047/D

PROJETO: ANTE PROJETO QUADRA COBERTA 773,95 m2 PLANTA BAIXA, CORTE A-A, CORTE B-B E DETALHES

PRANCHA: 1/1

OBS: TODAS AS MEDIDAS DEVERÃO SER CONFERIDAS NO LOCAL

DATA: JUNHO / 2026